





אשקלון
אגמים

מתחם 2 מגרש 105

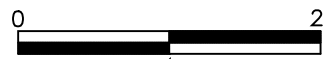

קנה מידה 1:50

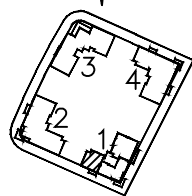

קומת גג
קומה 5
קומה 4
קומה 3
קומה 2
קומה 1
קרבת

חתך סכמטי

1. דף ההשרות המצורף הינו מחייב ומהווה חלק בלתי נפרד מתכניות המכר.
2. תכנית המכר לפני היתר.

ורדים

ניהול ואחזקת מגנים (2007) בע"מ
ח.פ. 514024298

שם	הדייר
חתימת	הדייר
תאריך	

A1


דירת 3 חדי

בניין	קומה	מס' דירה
1	1-3	4.7.10

תאריך עדכון: 23.05.2023

דאובר אדריכלים
DAUBER ARCHITECTS

רח' שניבים 8 וזיא נוב, 03-5227717, 03-5227717
E-mail: dauber@dauber-arch.co.il Fax: 03-5237969

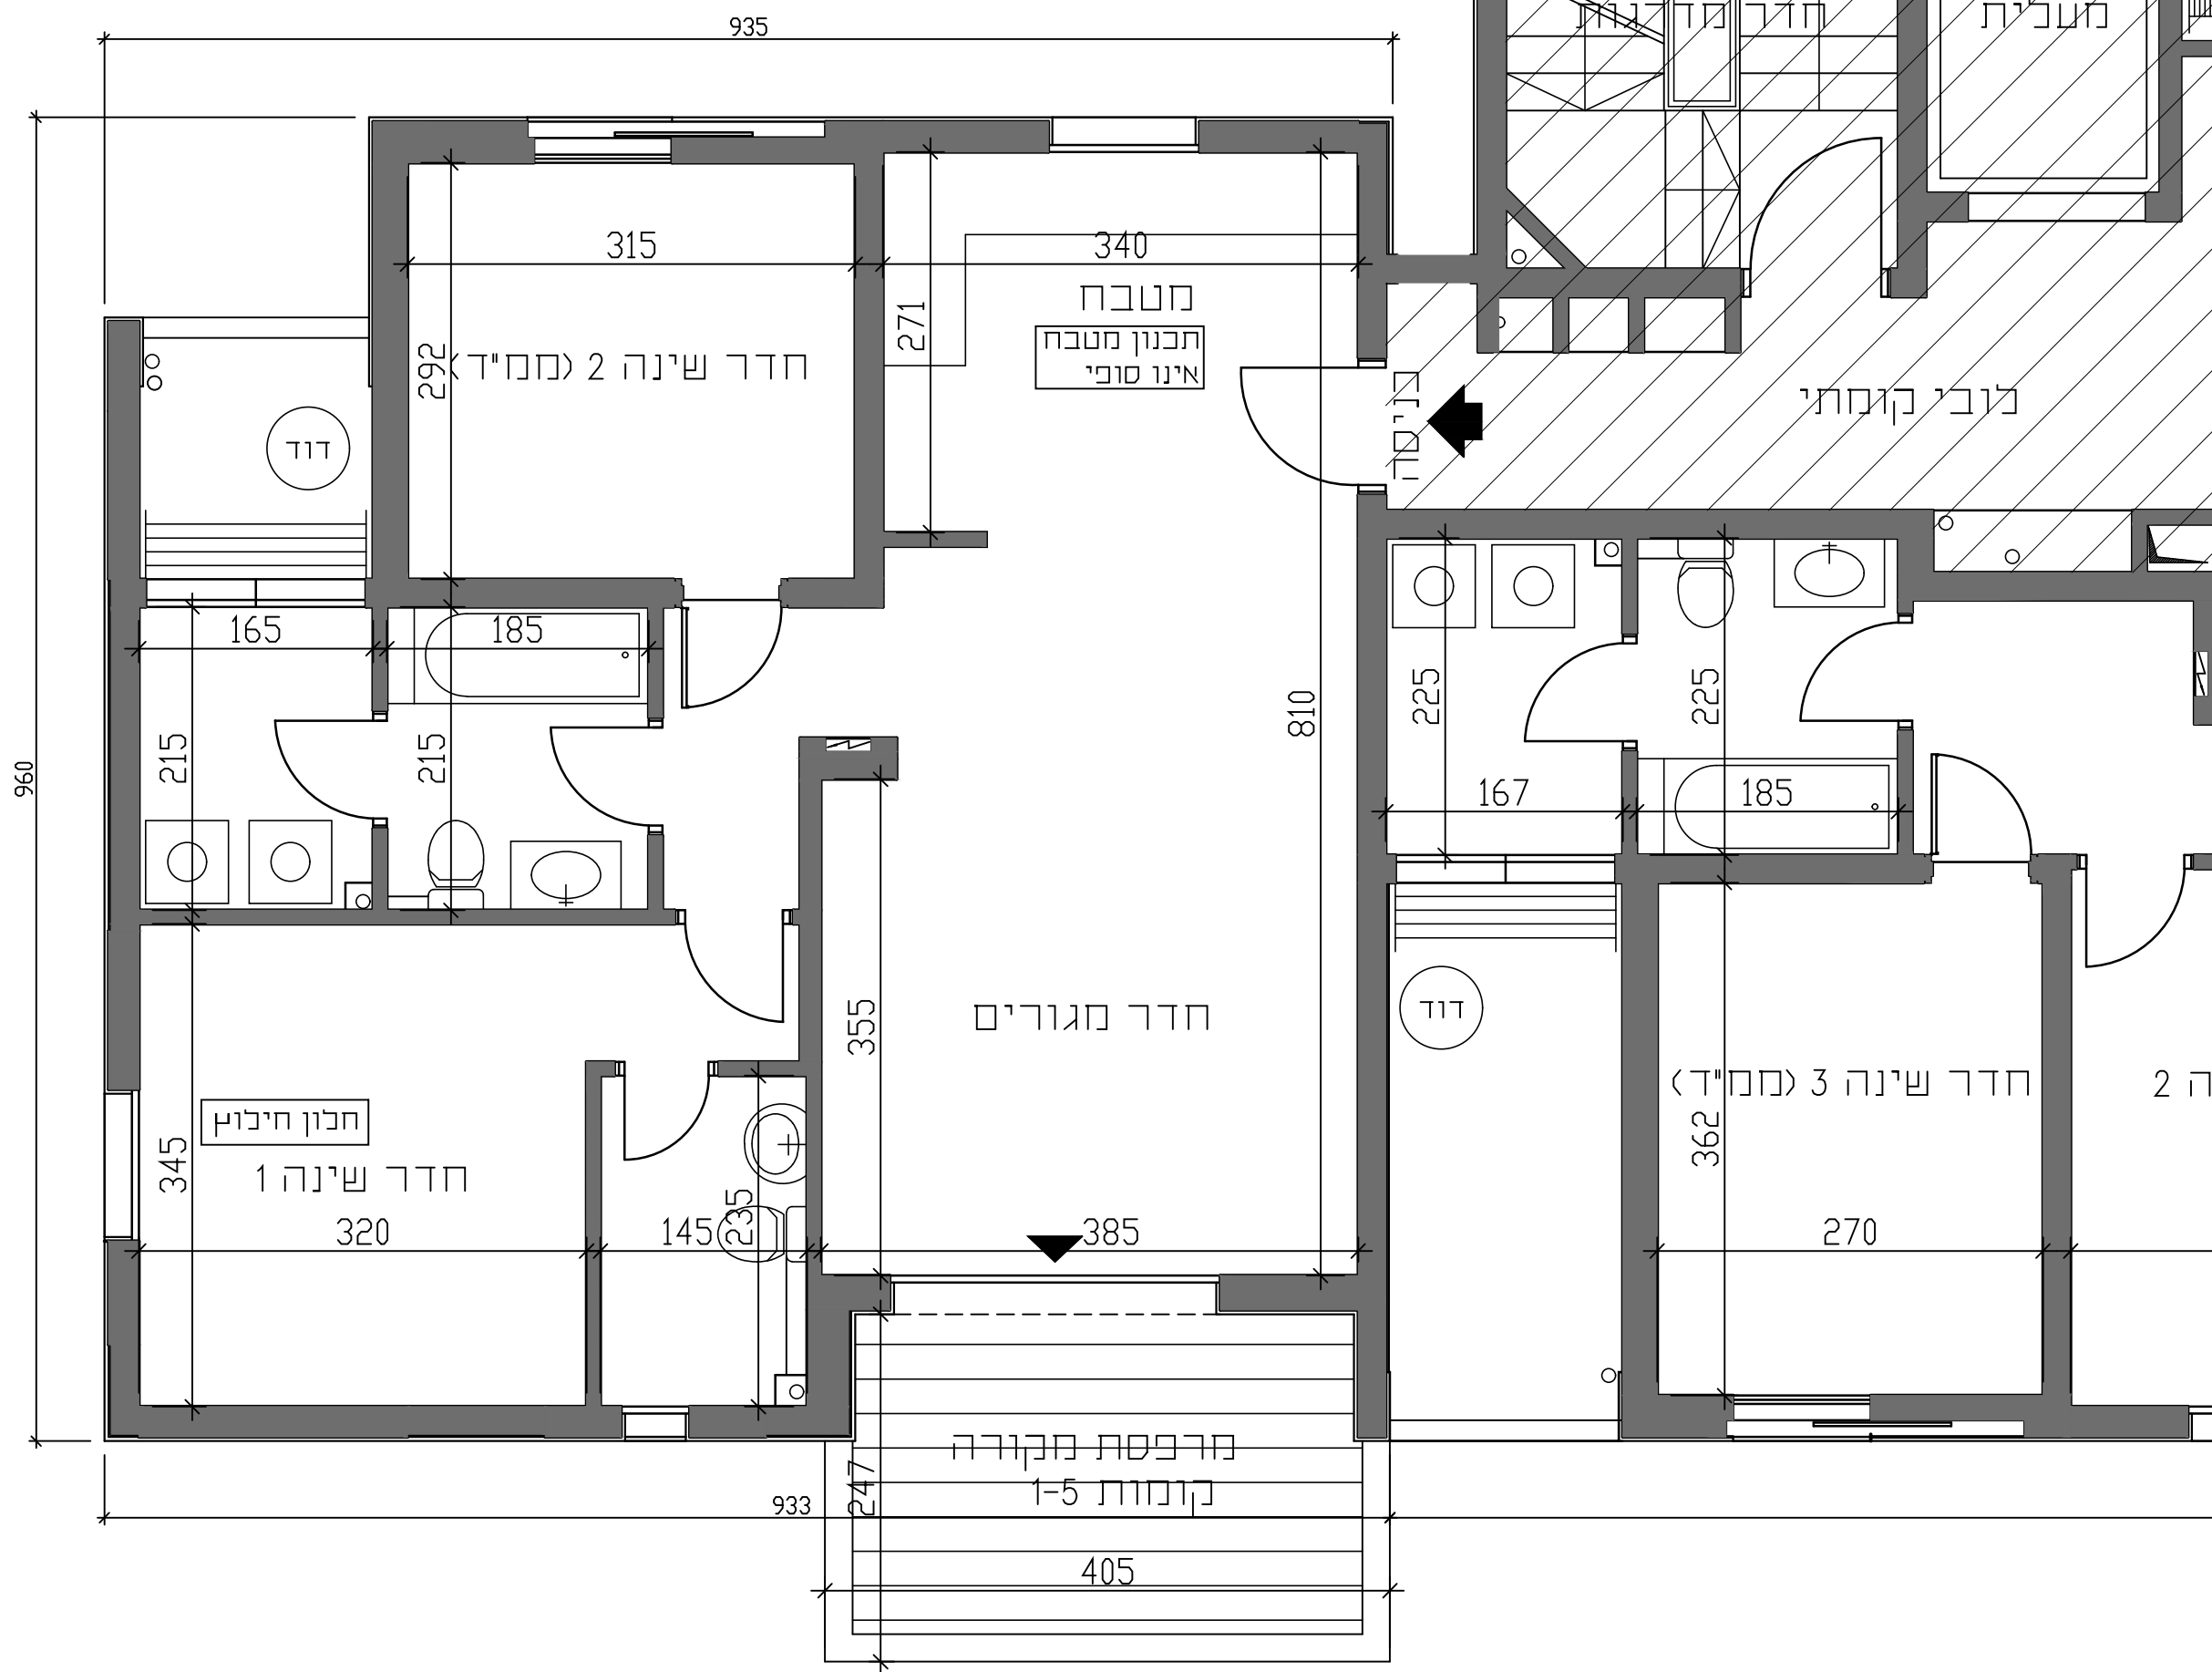



מותנה בהיתר בניה
יתכנו שינויים והתאמות בכפוף לדרישות הרשויות ואילוצי תכנון



אשקלון
אגמים

מתחם 2 מגרש 105

קנה מידה 1:50

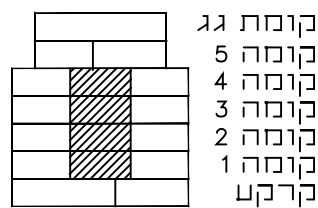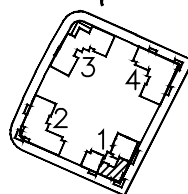

חתך סכמטי

1. דף ההשרות המצורף הינו מחייב ומהווה חלק בלתי נפרד מתכניות המכר.
2. תכנית המכר לפני היתר.

ורדים

ניהול ואחזקות מגנים (2007) בע"מ
ת.פ. 514024298

שם	הדייר
חתימת	הדייר
תאריך	

B1


דירת 4 חדי

בניין	קומה	מס' דירה
1	1-4	3.6.9.12

תאריך טדכון: 23.05.2023

דאובר אדריכלים
ARCHITECTS

רח' שנקים 6, ת"א 6100, טל. 03-5227717, פקס 03-5237969
E-mail: dauber@dauber-arch.co.il

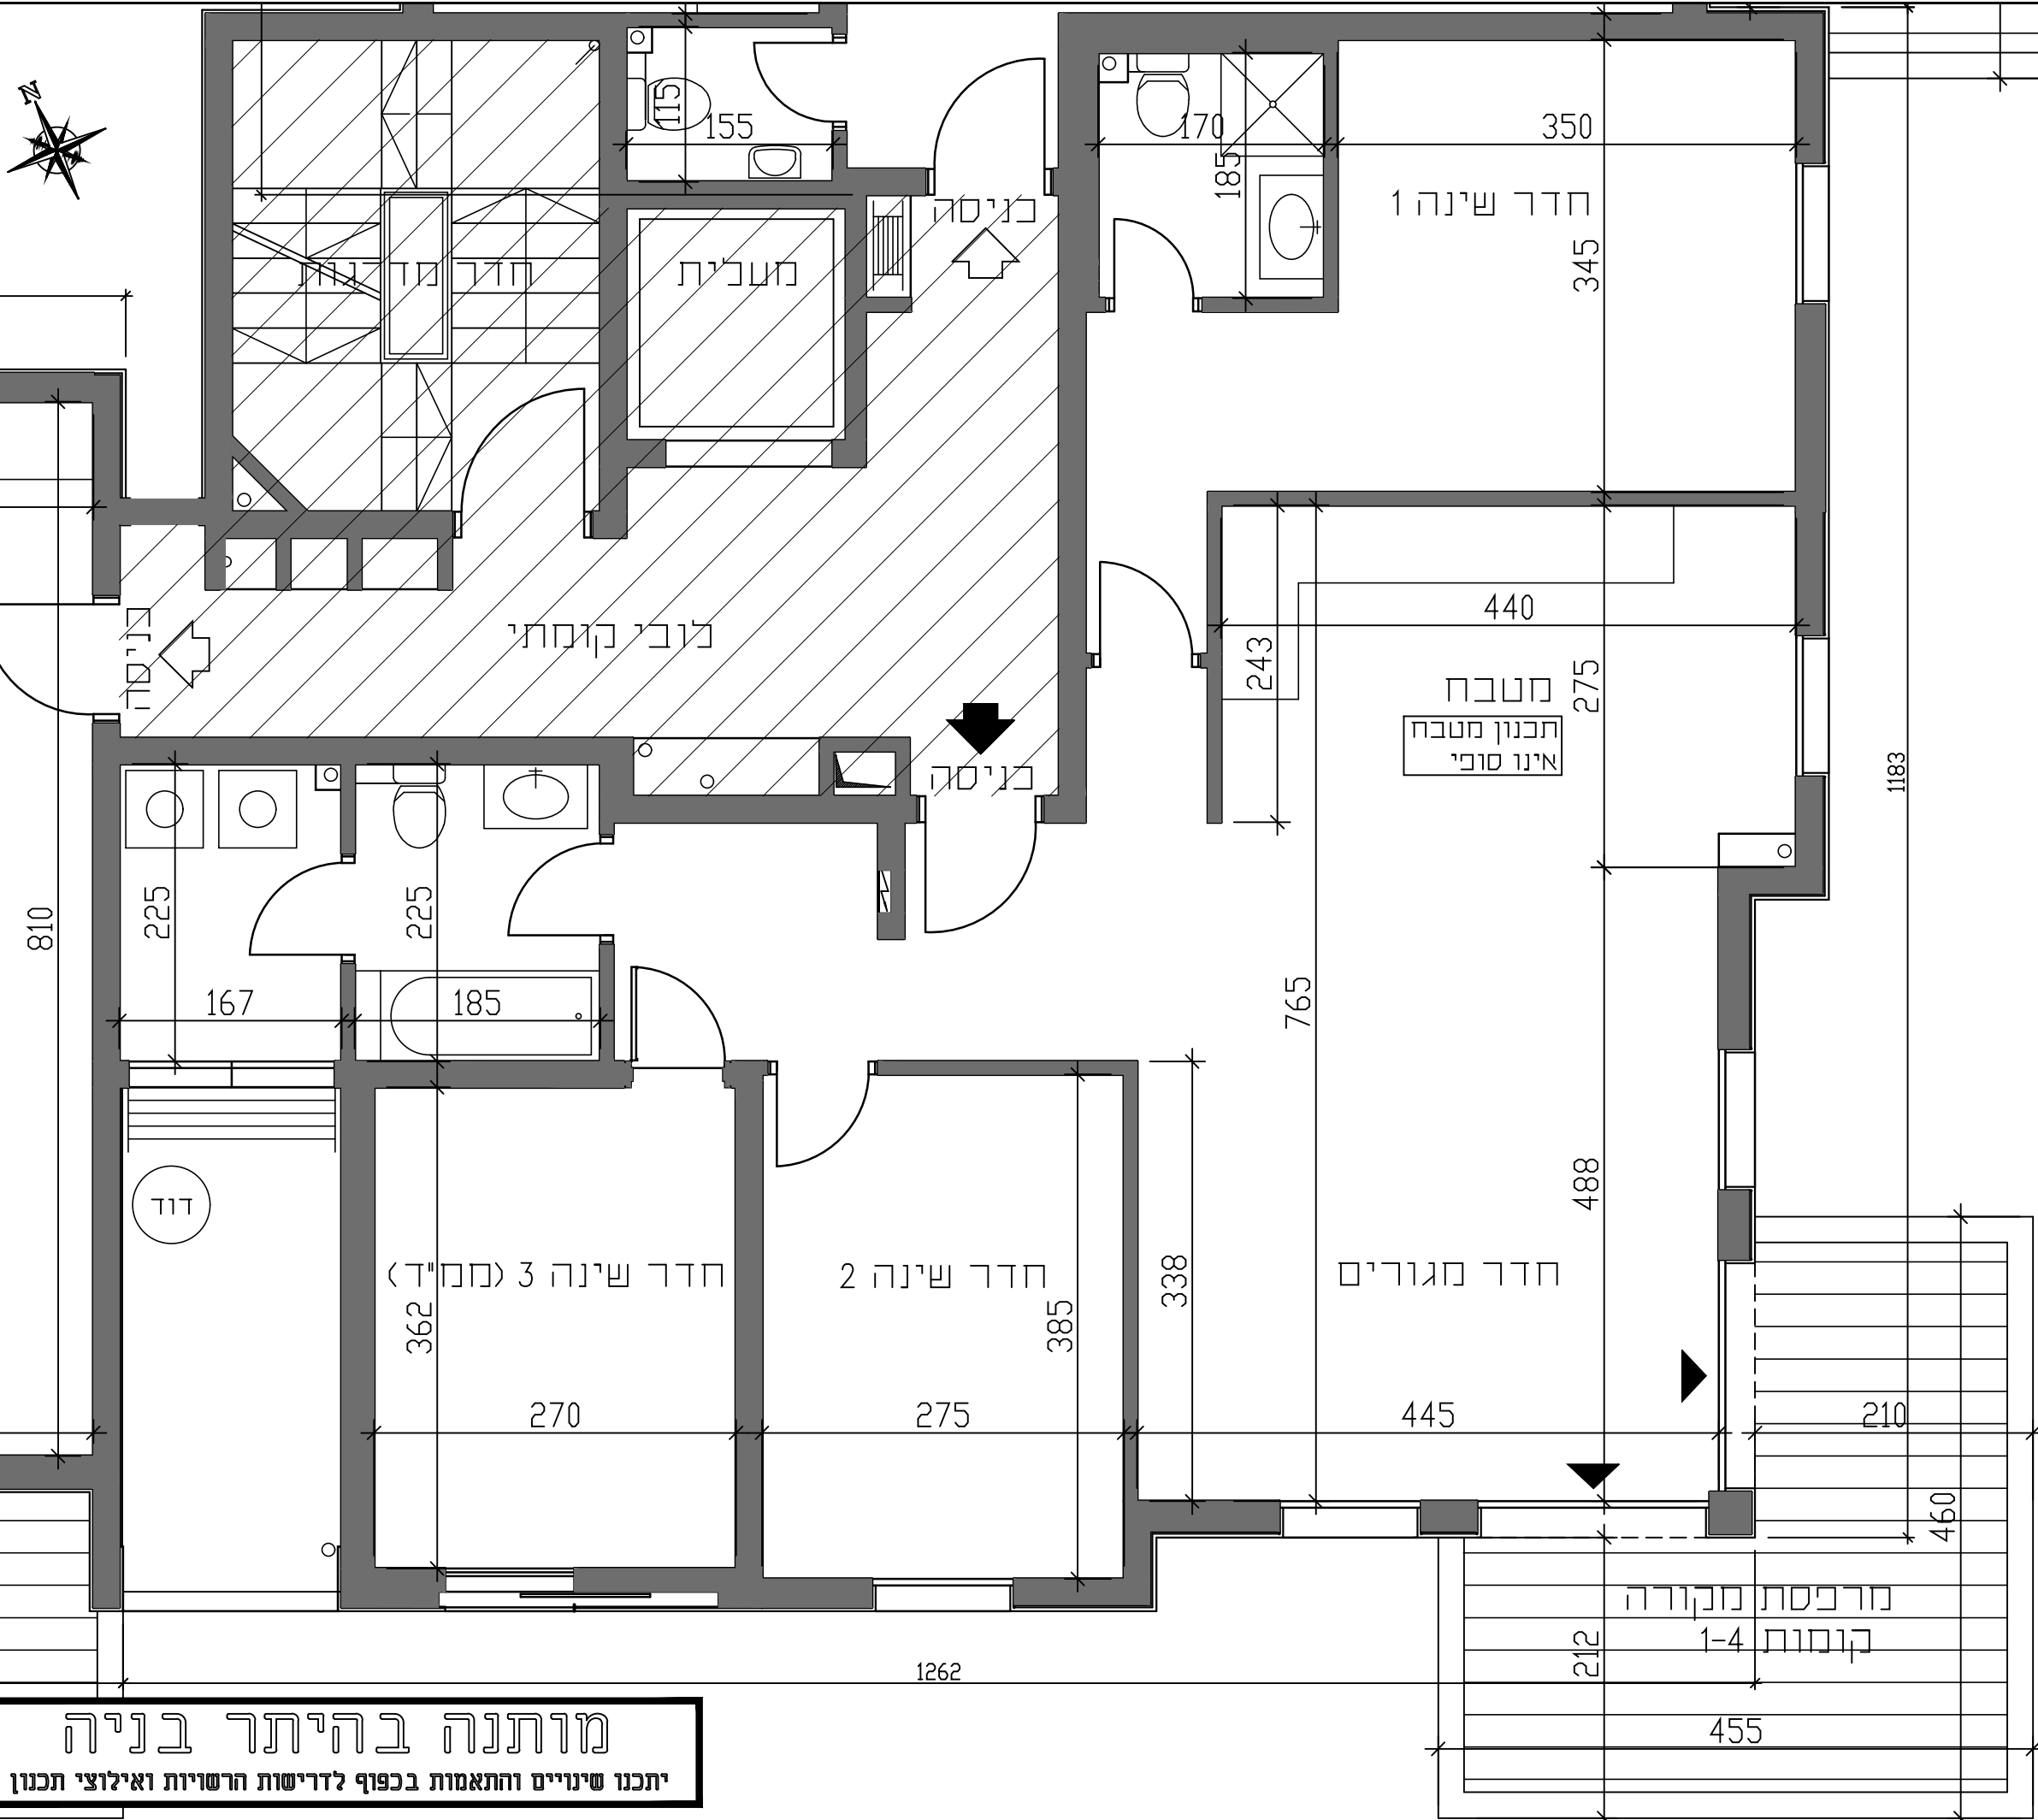



מותנה בהיתר בניה
יתכנו שינויים והתאמות בכפוף לדרישות הרשויות ואילוצי תכנון



אשקלון
אגמים

מתחם 2 מגרש 105

קנה מידה 1:50

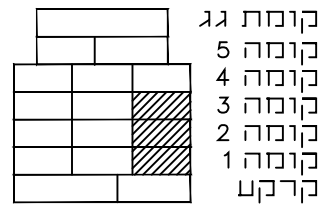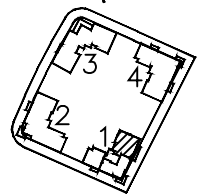

חתך סכמטי

1. דף ההשרות המצורף הינו מחייב ומהווה חלק בלתי נפרד מתכניות המכר.
2. תכנית המכר לפני היתר.

ורדים

ניהול ואחזקות מגנים (2007) בע"מ
ח.פ. 514024298

שם	
הדייר	
חתימת הדייר	
תאריך	

C1


דירת 5 חדי

בניין	קומה	חסי דירה
1	1-3	2.5.8

תאריך עדכון: 23.05.2023

דאובר ארכיטקטים
DAUBER ARCHITECTS

רח' שניבים 6 ו'ניא נוב, 03-5227717
E-mail: dauber@dauber-arch.co.il Fax: 03-5237969

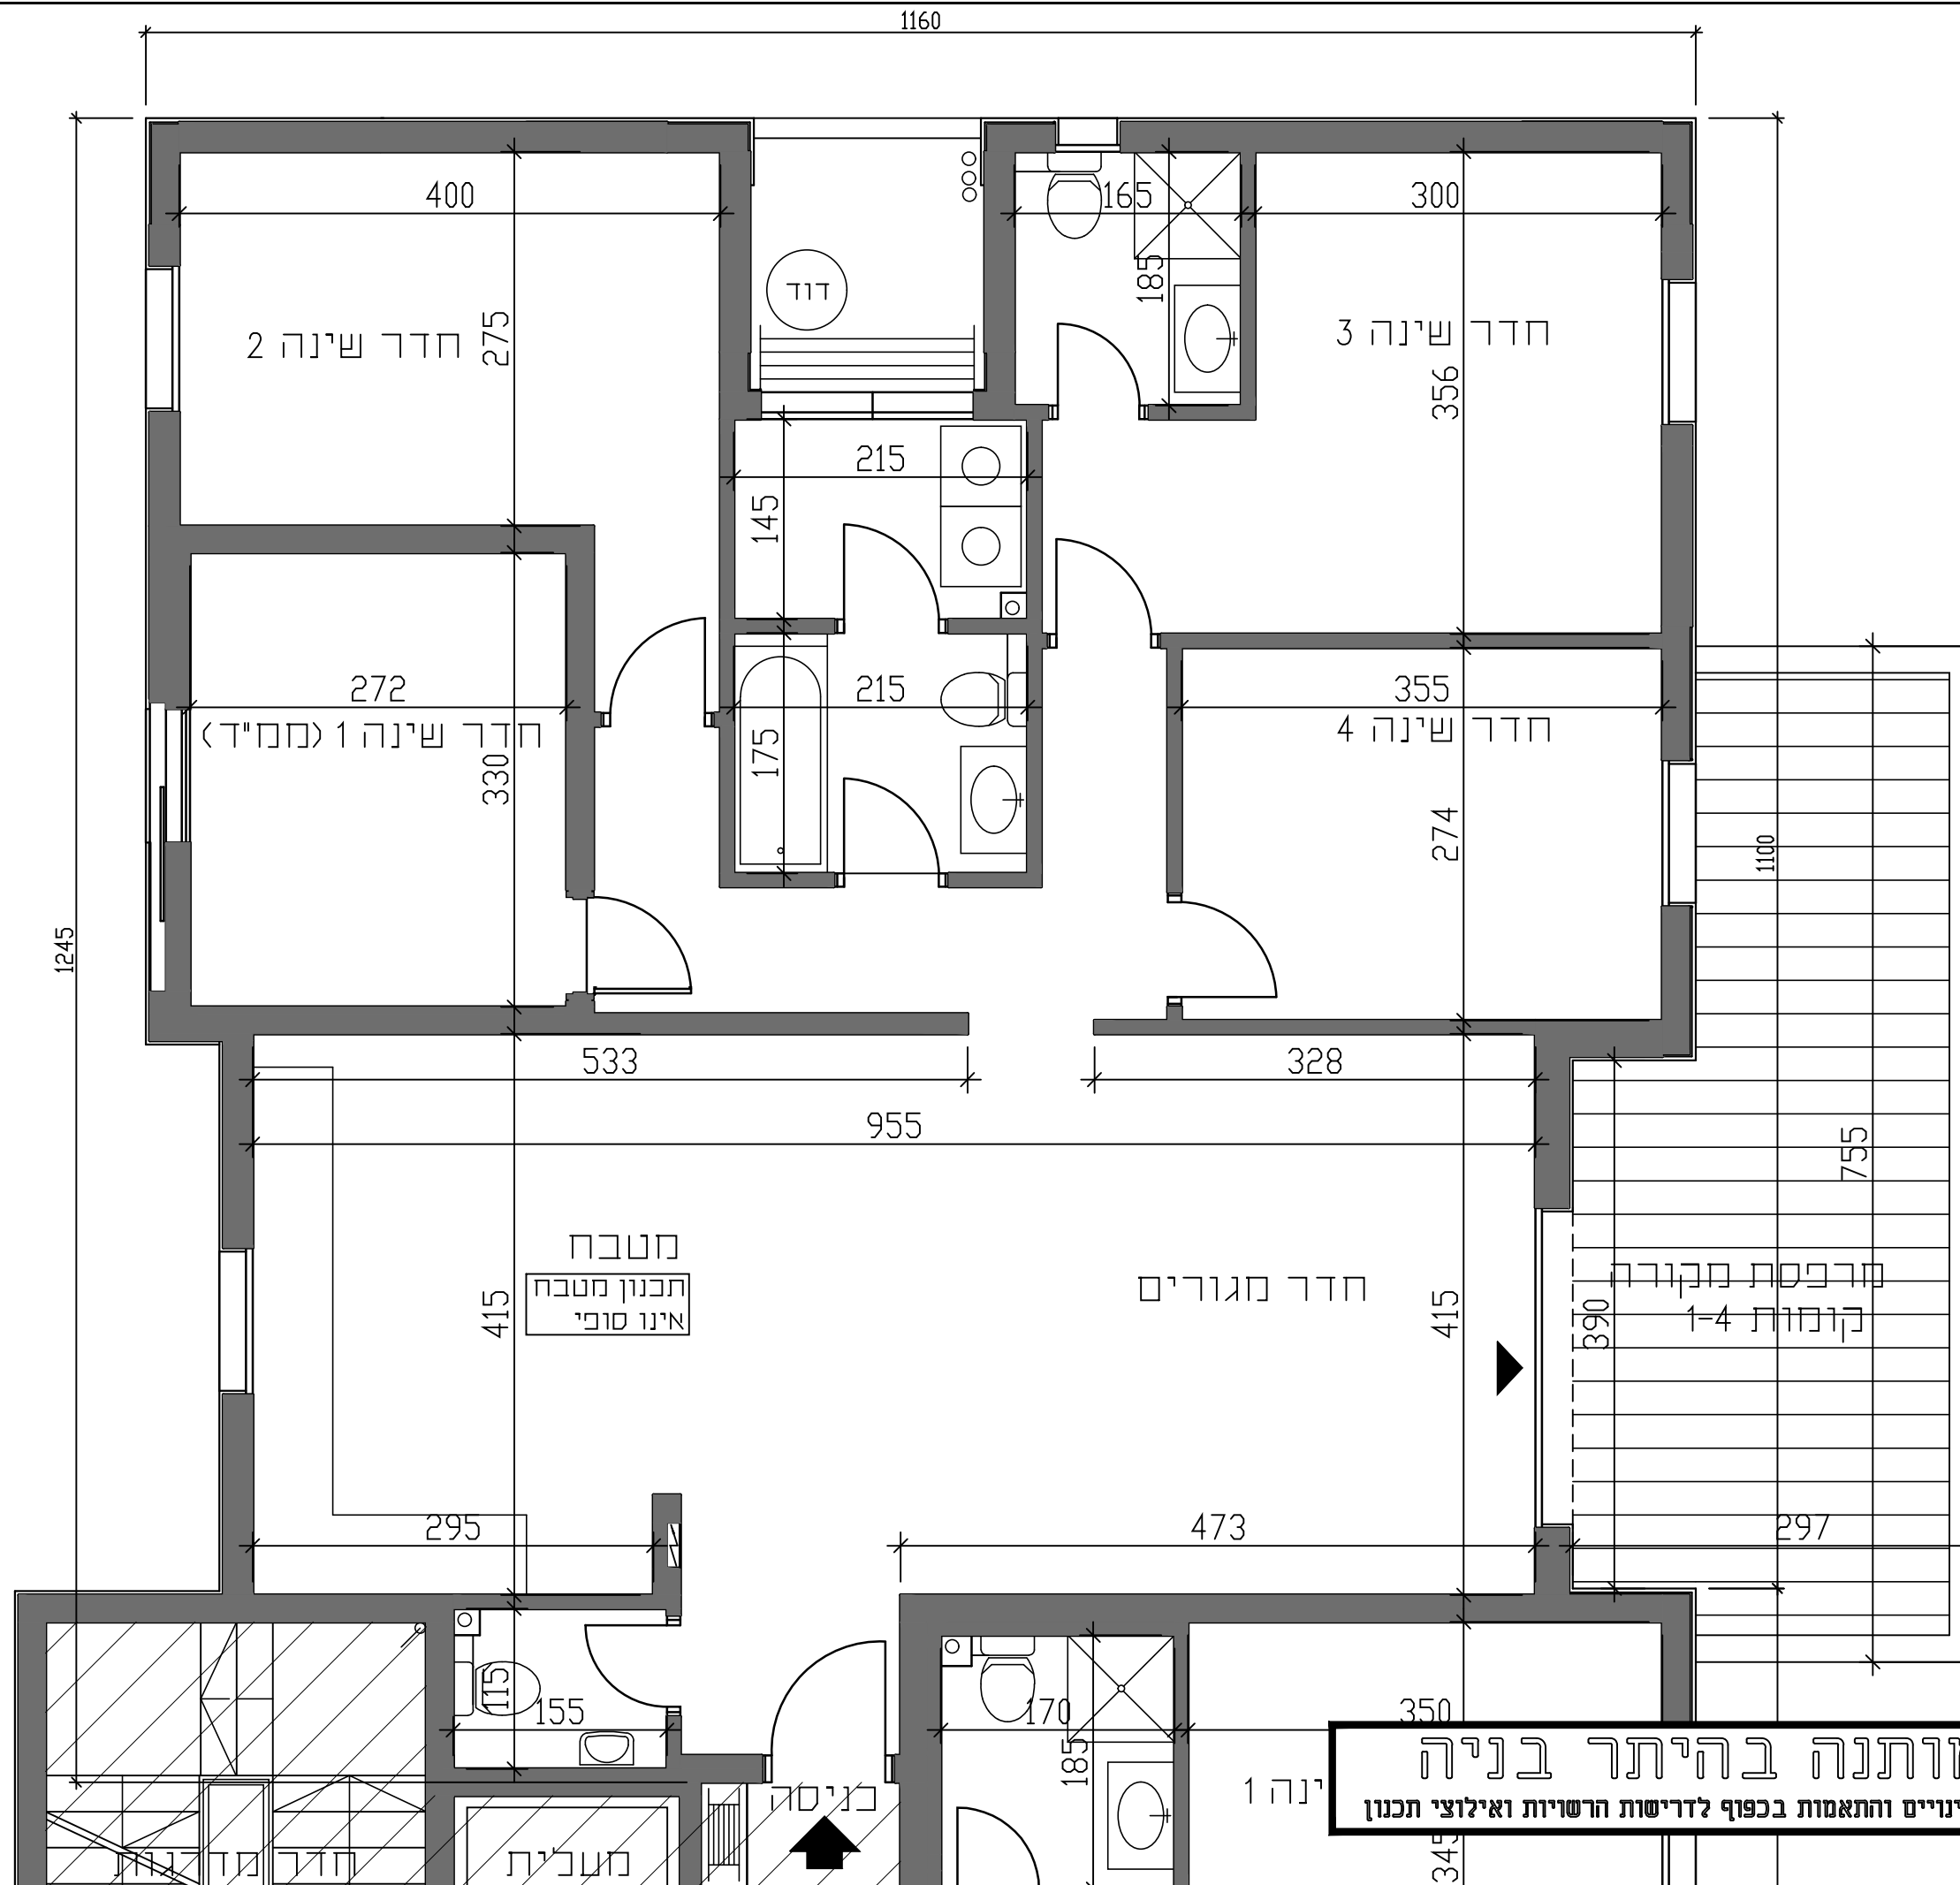

מרתנה בהיתר בניה
יתכנו שינויים והתאמות בכפוף לדרישות הרשויות ואילוצי תכנון