



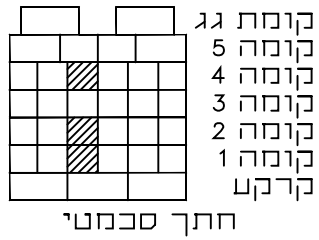

אשקלון
אגמים
מתחם 2 מגרש 107

קנה מידה 1:50

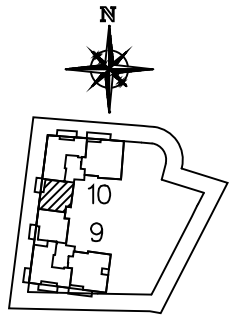

1. דף ההערות המצורף הינו מחייב ומהווה חלק בבלתי נפרד מתכניות המכר.
2. תכנית המכר לפני היתר.

שם	הדייר
חתימת	הדייר
תאריך	


טיפוס A6
דירת 3 חדי'

בניין	קומה	מס' דירה
10	1,2,4	2.5,11

תאריך עדכון: 31.05.2023

דאובר אדריכלים
DAUBER ARCHITECTS

רח' שניכנים 6, ת"א 6100, טל: 03-5227717, פקס: 03-5237969
E-mail: dauber@dauber-arch.co.il


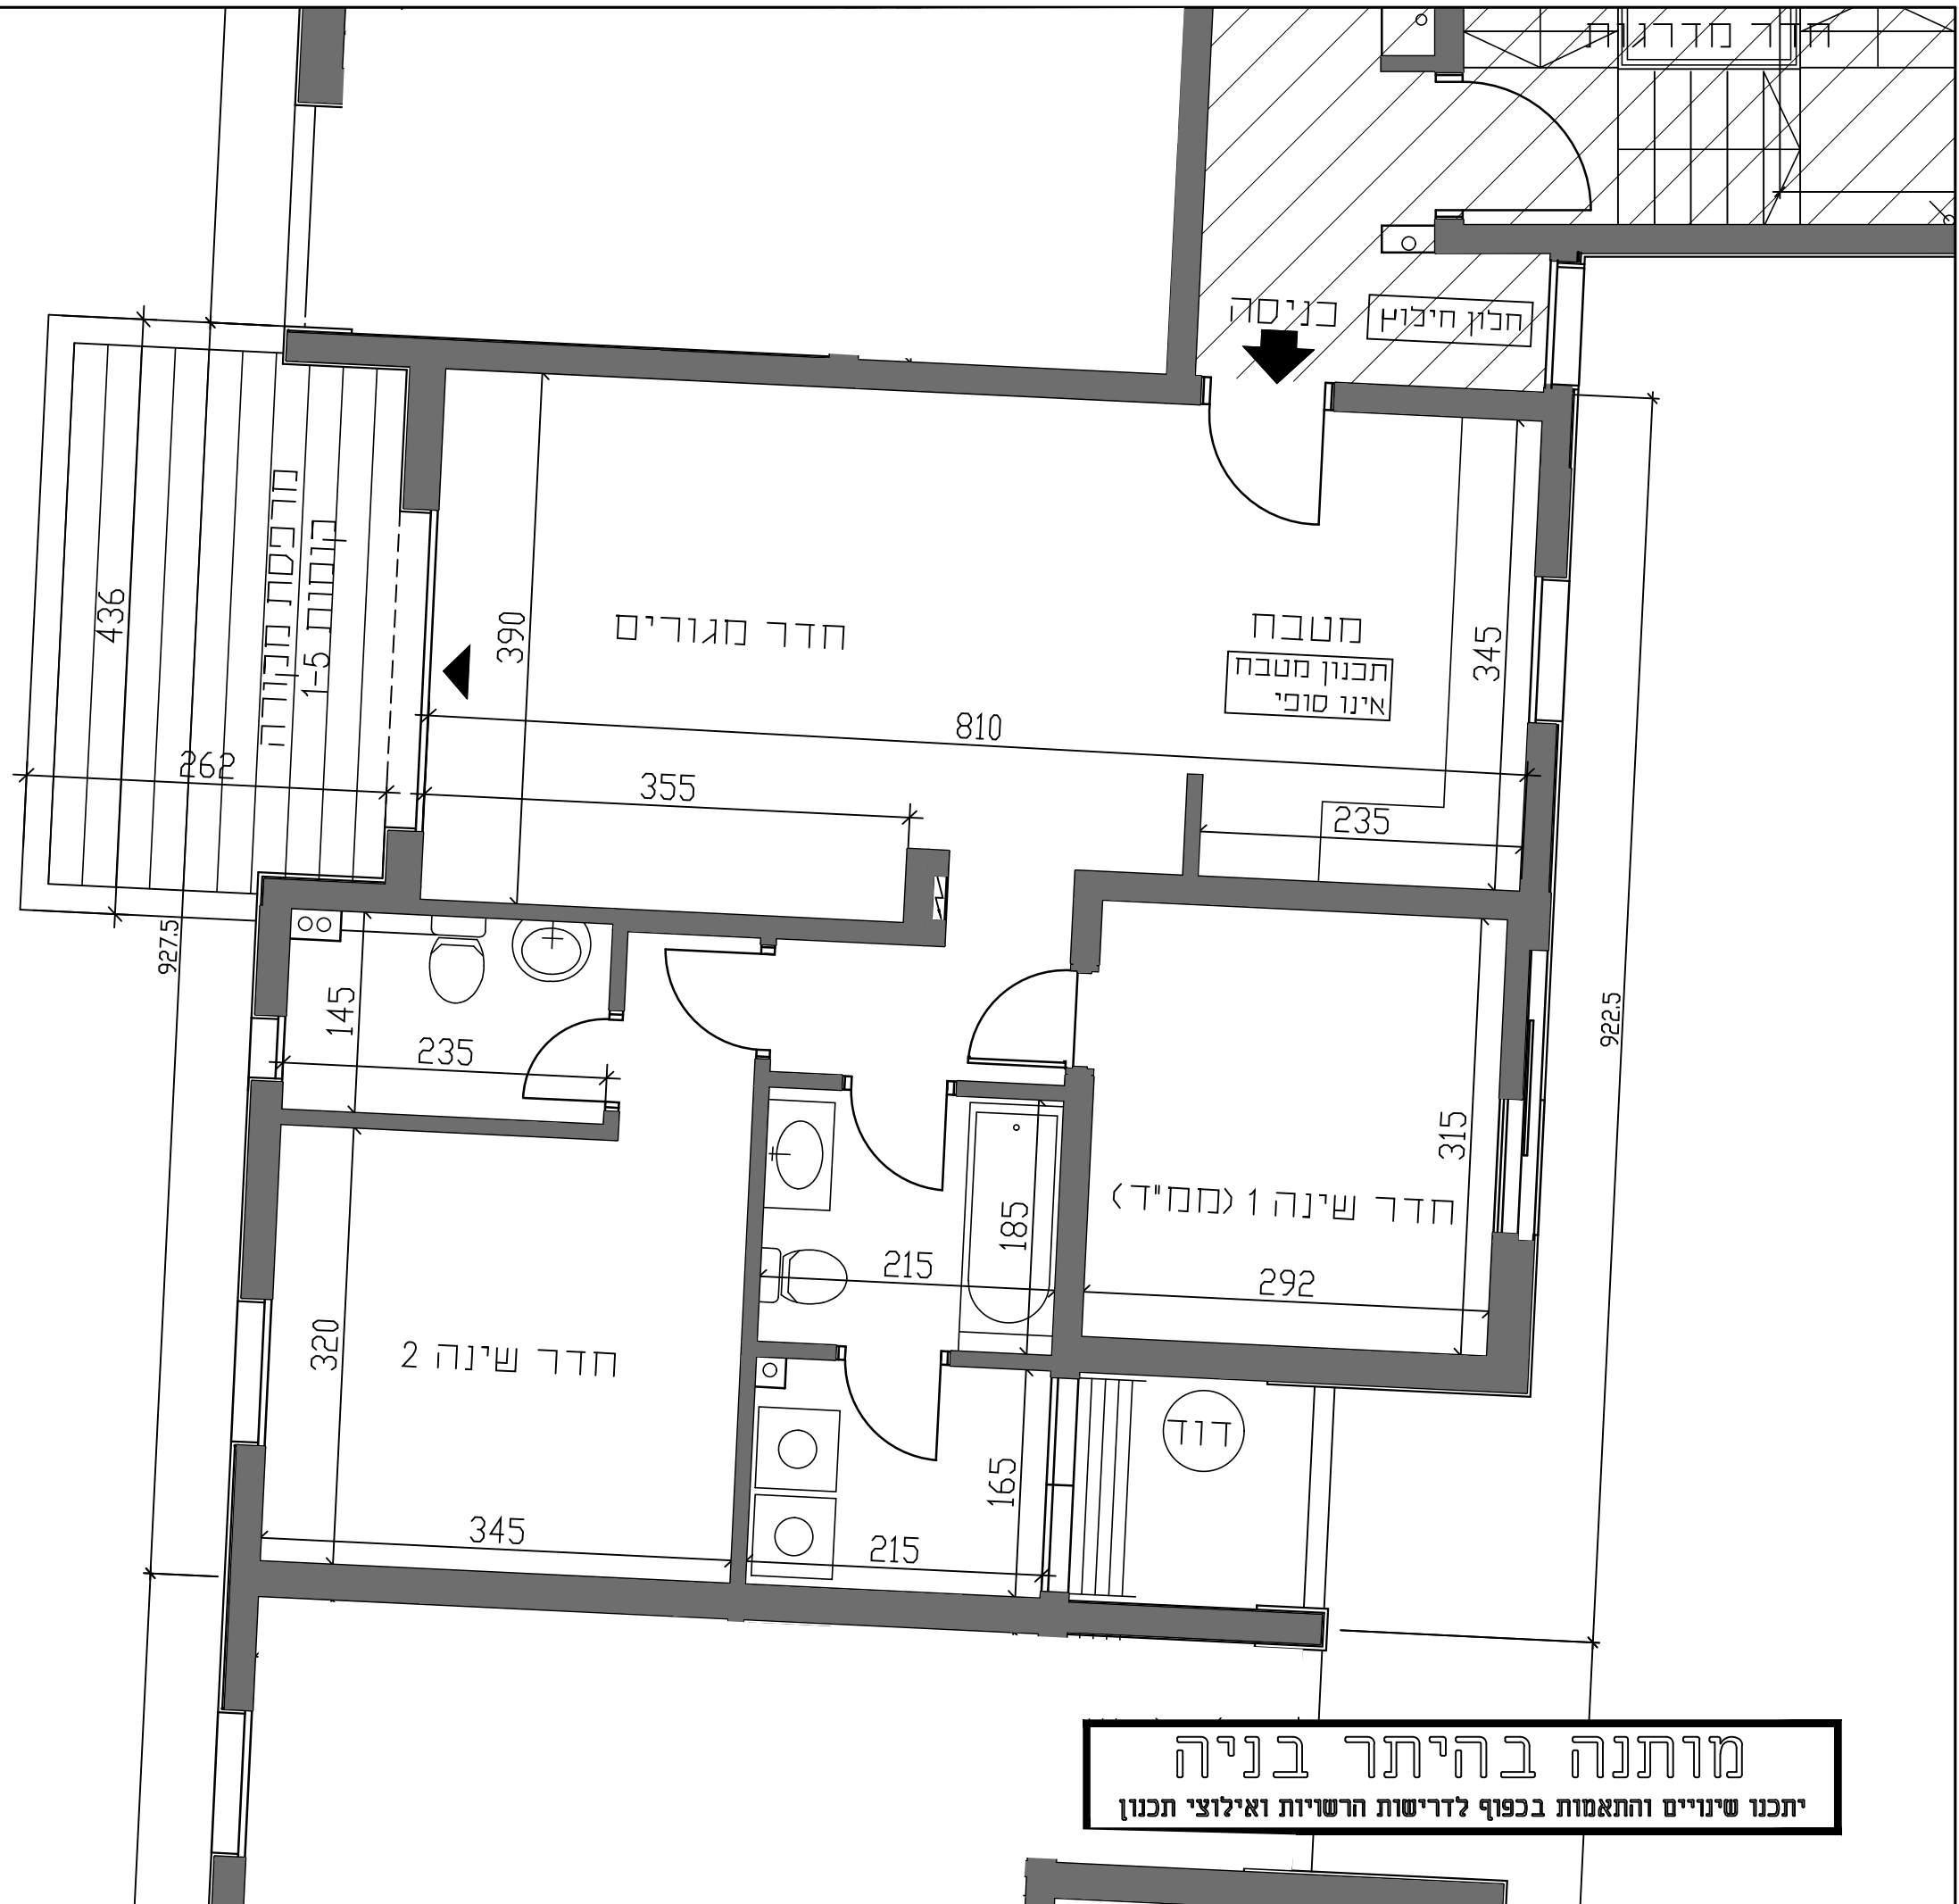


מותנה בהיתר בניה
יתכנו שינויים והתאמות בכפוף לדרישות הרשויות ואילווצי תכנון



אשקלון
אגמים
מתחם 2 מגרש 107

קנה מידה 1:50

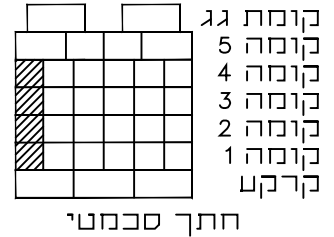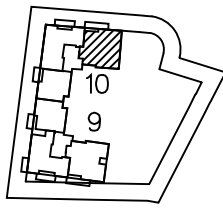

1. דף ההערות המצורף הינו מחייב ומהווה חלק בלתי נפרד מתכניות המכר.
2. תכנית המכר לפני היתר.


שם	הדייר
חתימת	הדייר
תאריך	

טיפוס	C5	
דירת 5 חדי		
בניין	קומה	מס' דירה
4,7,10,13	1-4	10

תאריך עדכון: 31.05.2023

דאובר אדריכלים
DAUBER ARCHITECTS

רח' שניבים 6, ת"א 6100103
טל: 03-5227707
E-mail: dauber@dauber-arch.co.il
פיקס: 03-5237969

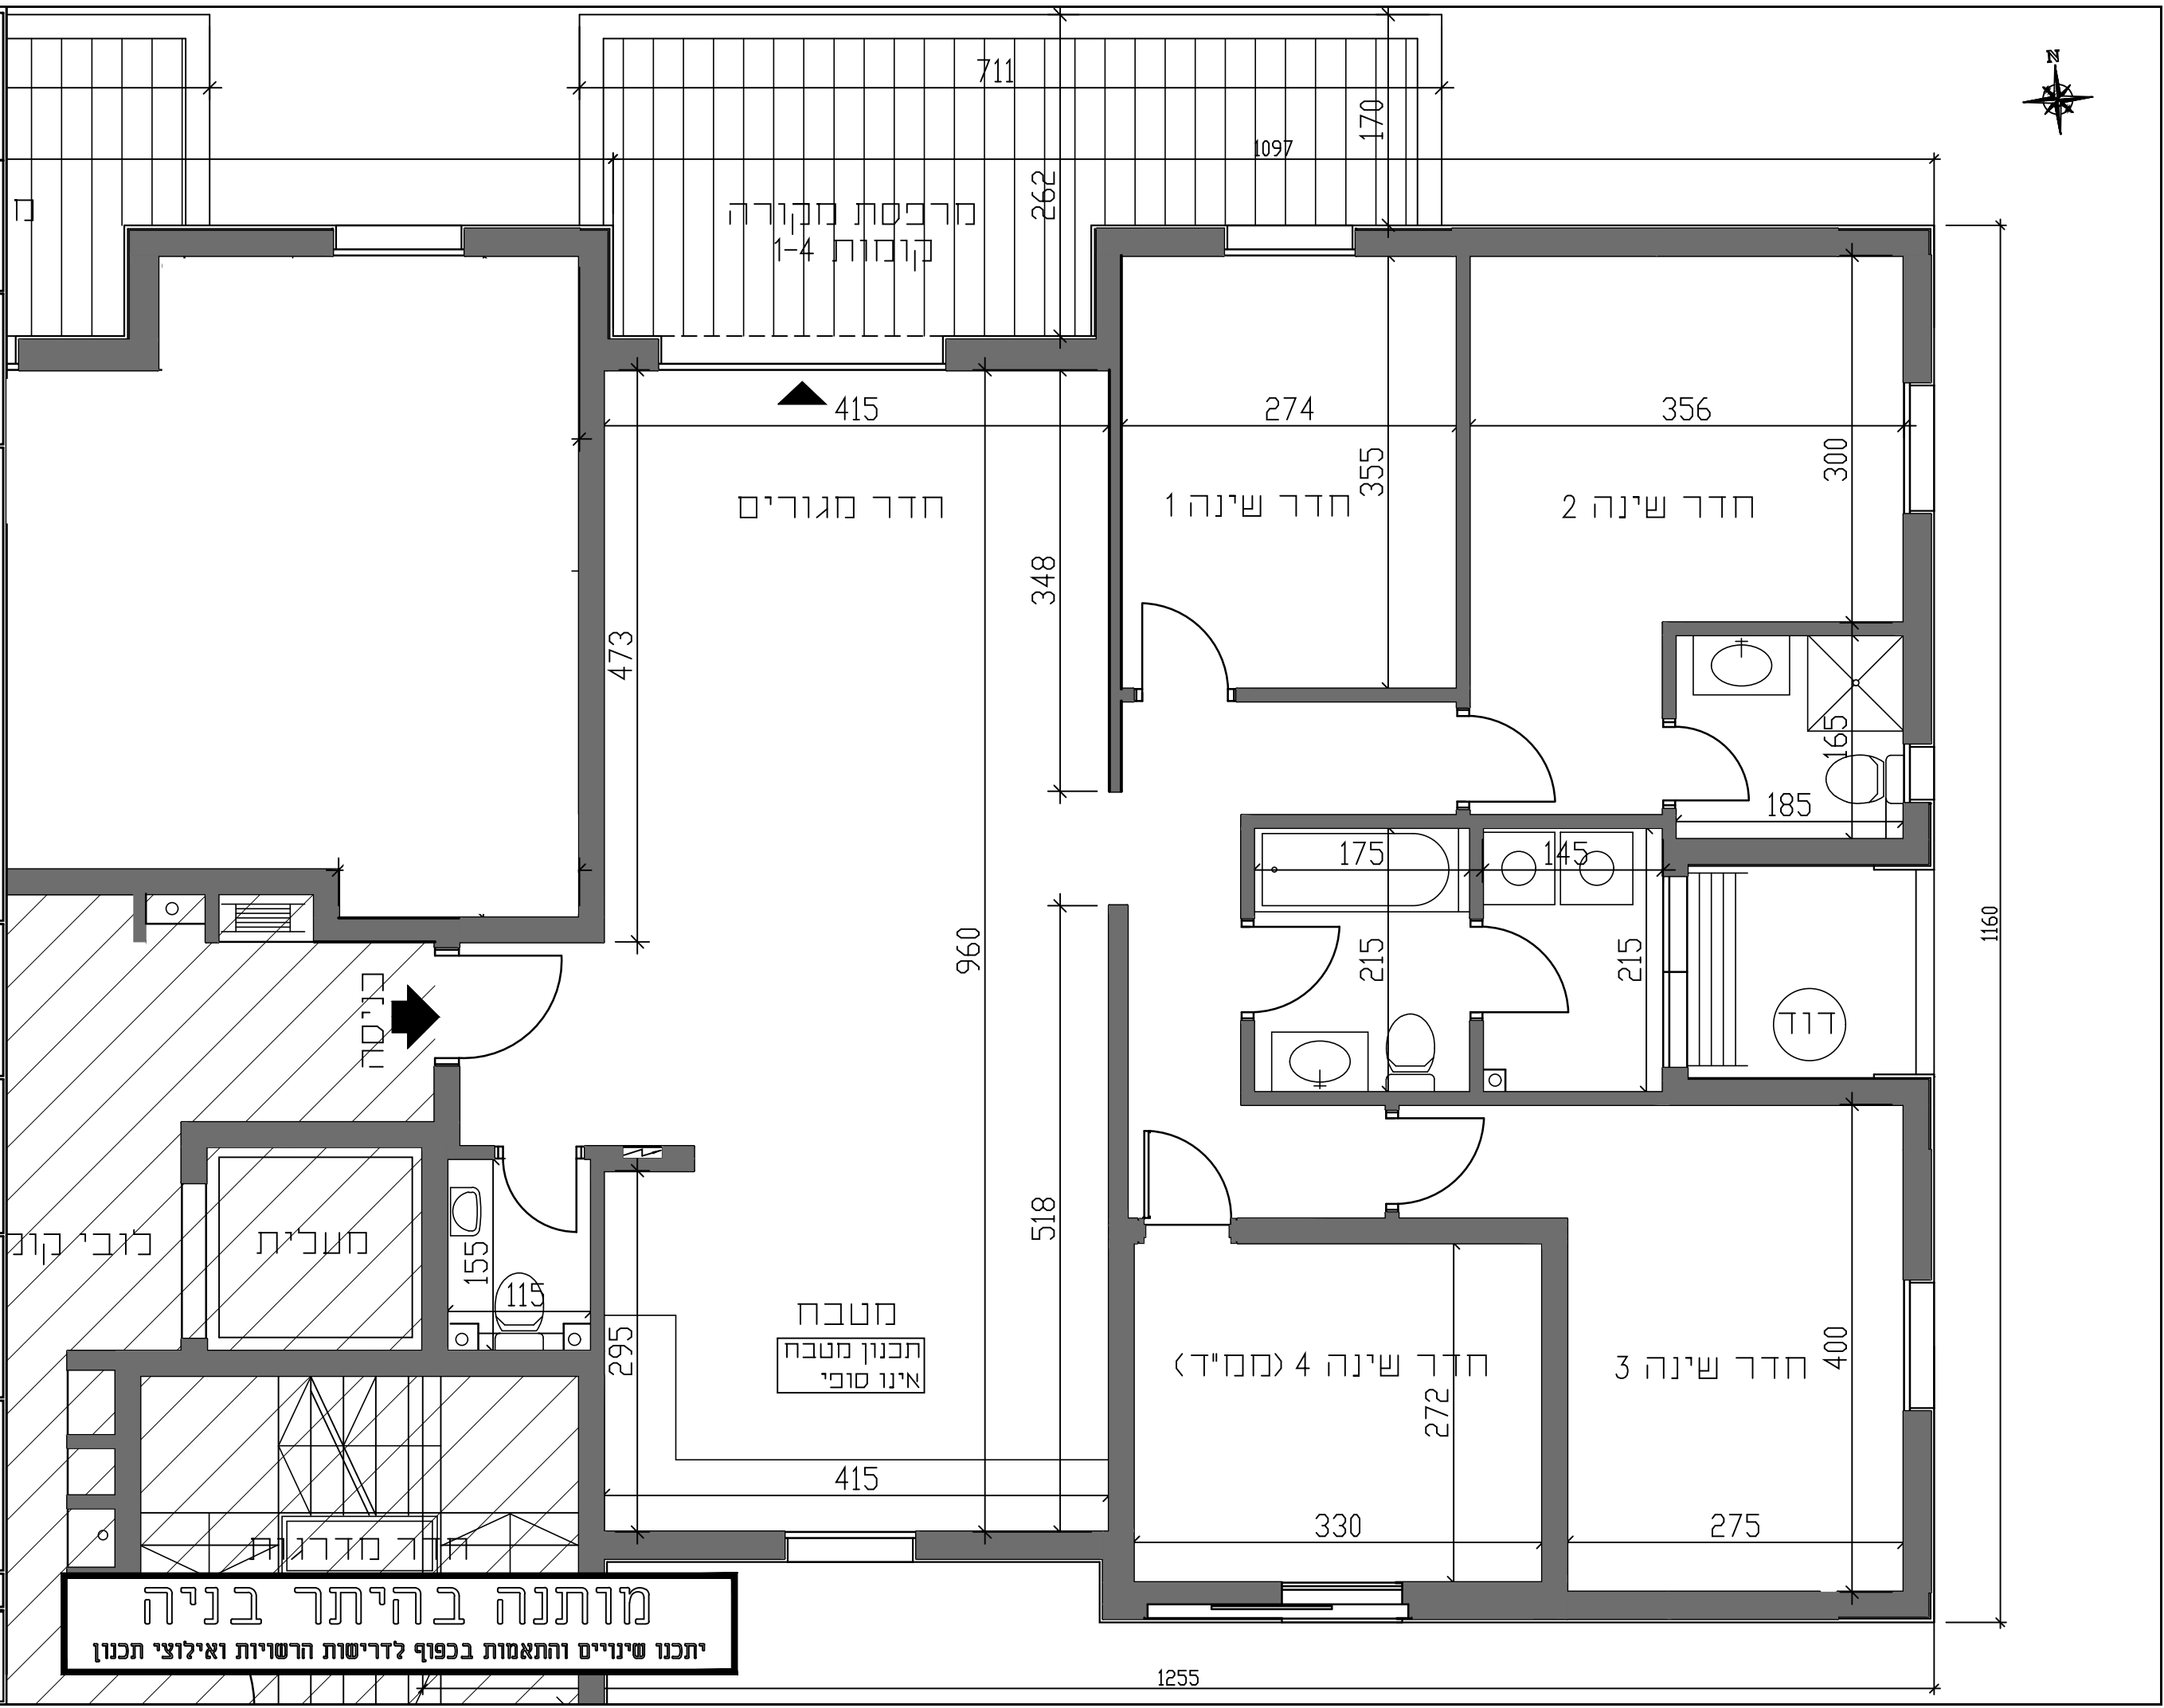


מותנה בהיתר בניה
יתכנו שינויים והתאמות בכפוף לדרישות הרשויות ואילוצי תכנון



אשקלון
אגמים
מתחם 2 מגרש 107

קנה מידה 1:50

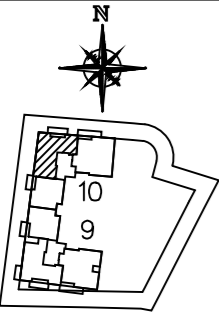

קומת גג
5 קומה
4 קומה
3 קומה
2 קומה
1 קומה
קרקט
חתך סכמטי

1. דף ההשרות המצורף הינו מחייב ומהווה חלק בלתי נפרד מתכניות המכר.
2. תכנית המכר לכני היתר.

שם	הדייר
חתימת	הדייר
תאריך	


טיפוס G3

דירת 4 חדי

בניין	קומה	מס' דירה
10	1-4	3,6,9,12

תאריך מדכון: 31.05.2023

דאובר ארכיטקטס
אדריכלים
ר"ח נובי 6, ת"א 6100, טל: 03-5227717, פקס: 03-5237969
E-mail: dauber@dauber-arch.co.il

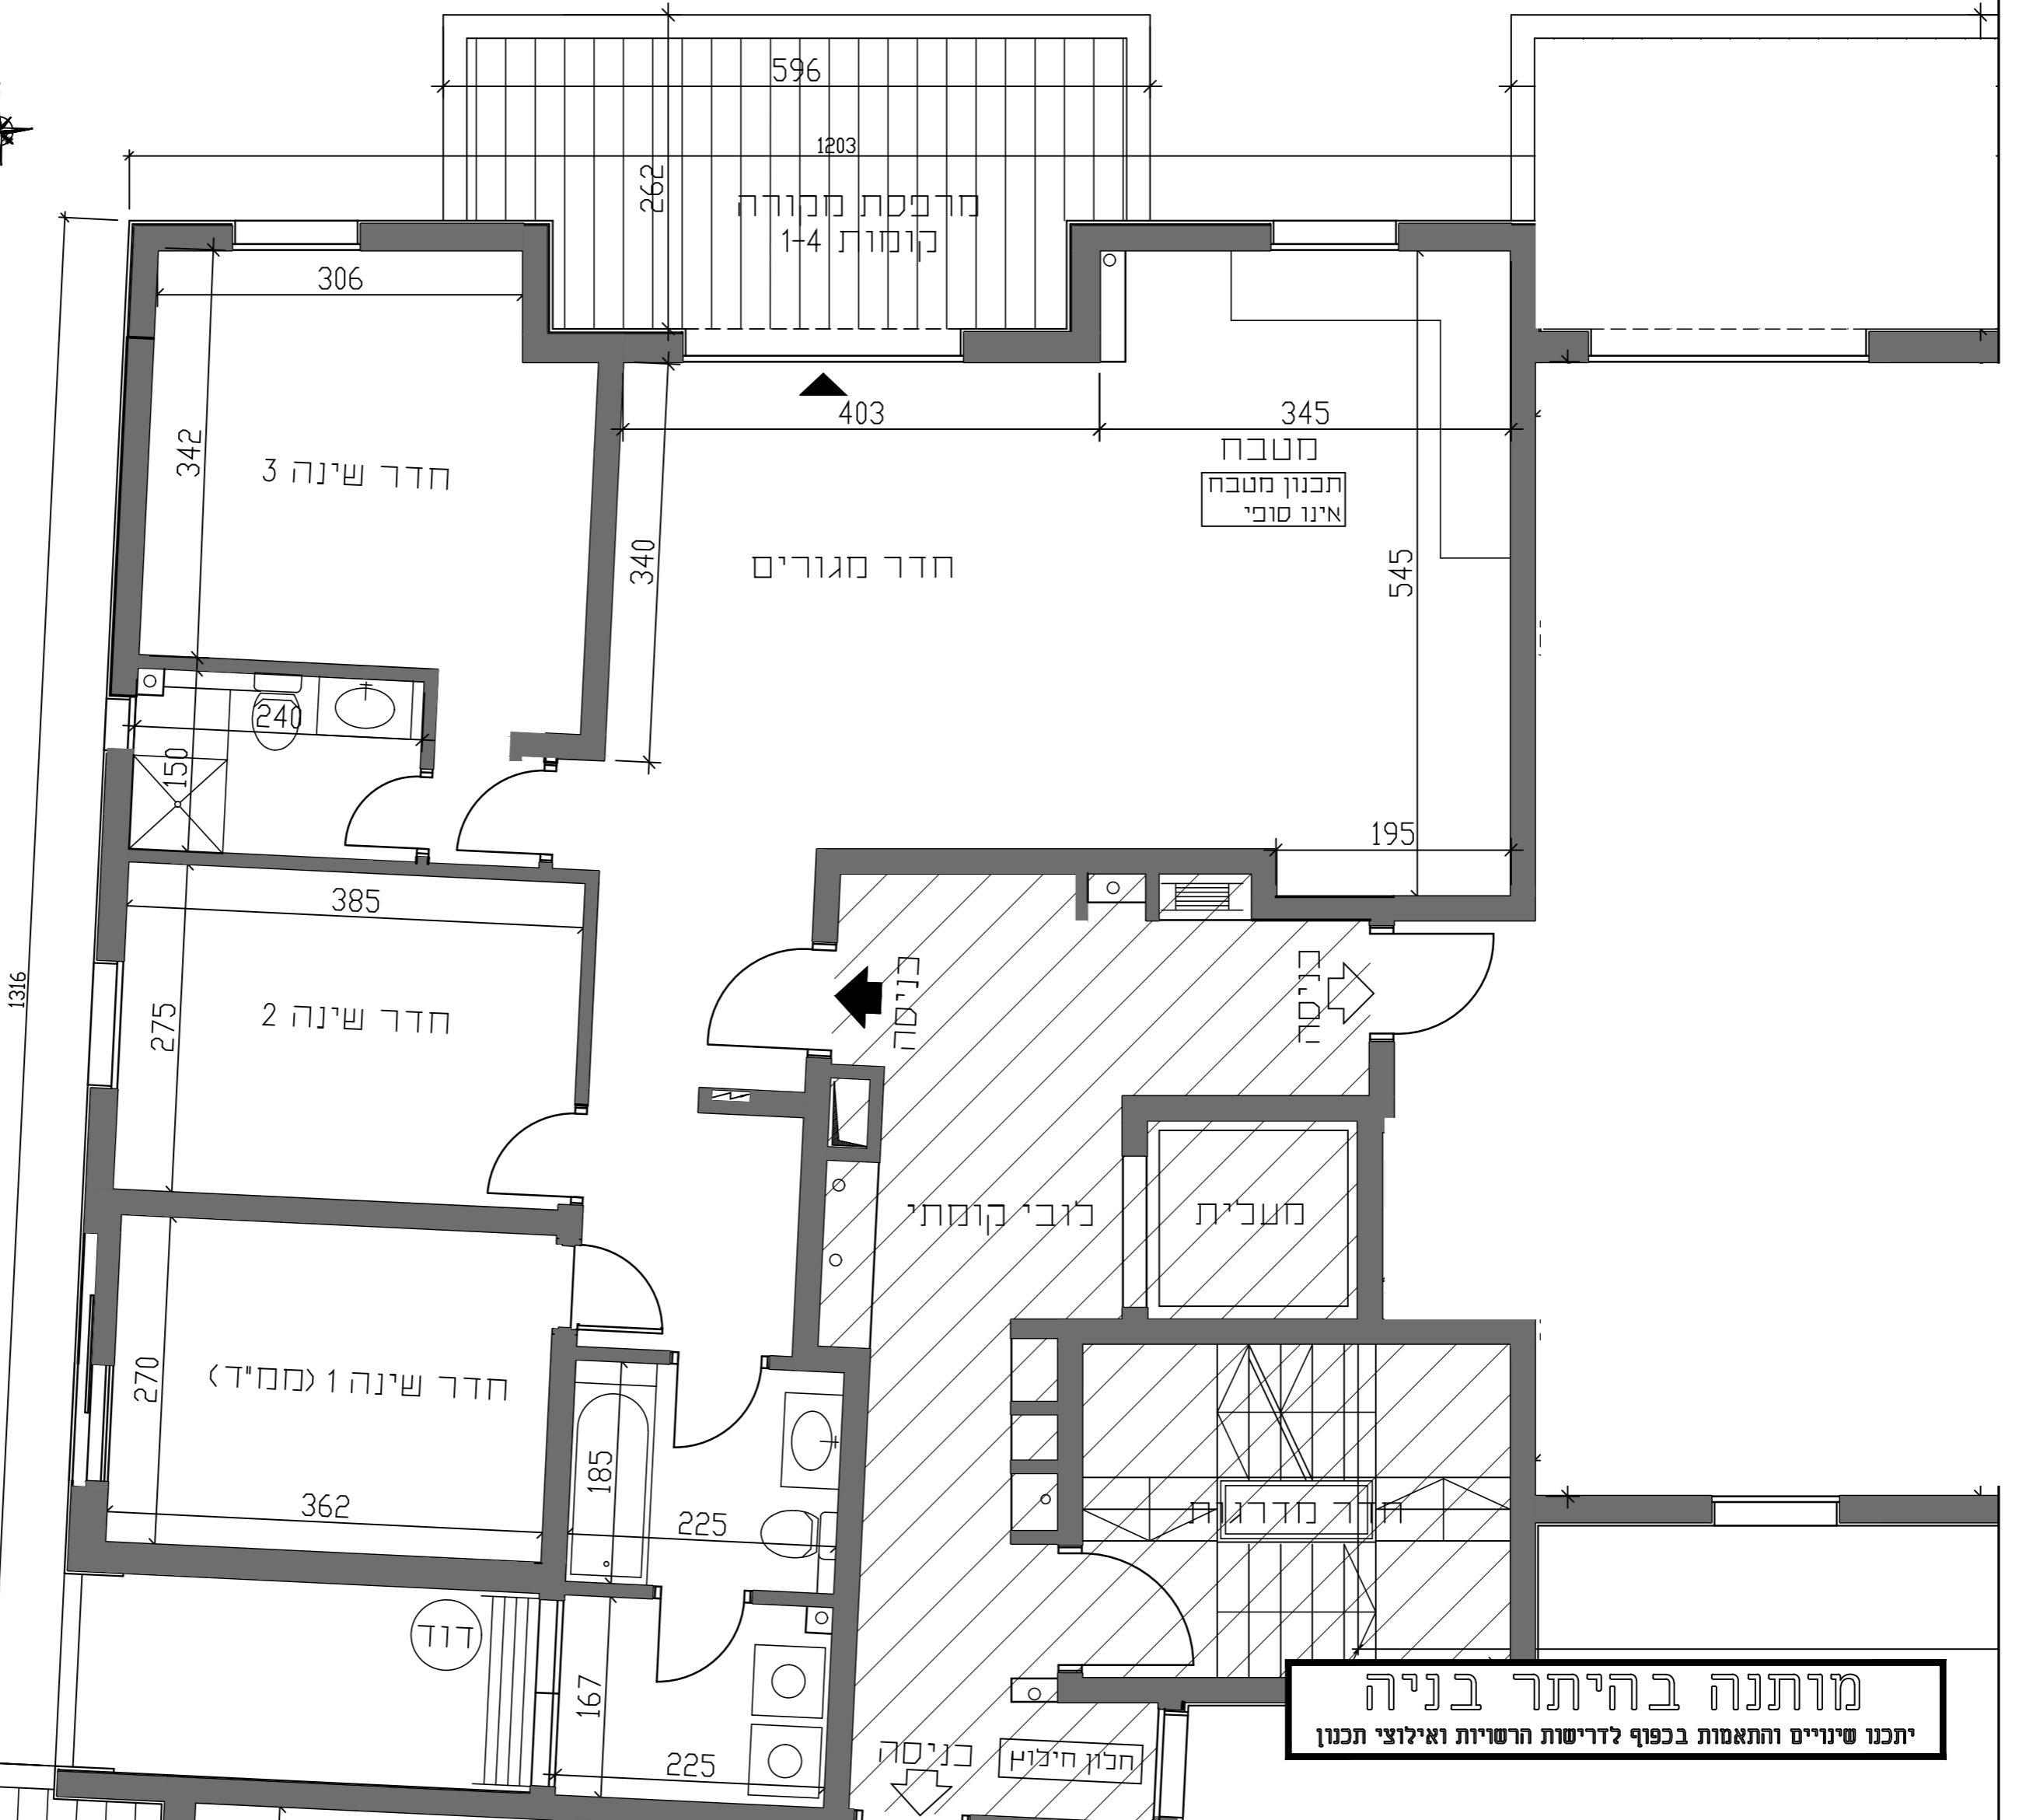

מותנה בהיתר בניה
יתכנו שינויים והתאמות בכפוף לדרישות הרשויות ואילוצי תכנון