




אשקלון  
אגמים

מתחם 2 מגרש 105

קנה מידה 1:50

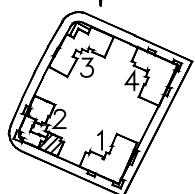

קומת גג  
קומה 5  
קומה 4  
קומה 3  
קומה 2  
קומה 1  
קרקע

חתך סכמטי

1. דף ההשרות המצורף הינו מחייב ומהווה חלק בלתי נפרד מתכניות המכר.
2. תכנית המכר לפני היתר.

ורדים

ניהול ואחזקת מבנים (2007) בע"מ  
ת.פ. 514024298

שם	הדייר
חתימת	הדייר
תאריך	

A1


דירת 3 חדי

בניין	קומה	מס' דירה
2	1-2	2.5

תאריך טדכון: 23.05.2023

**דאובר אדריכלים**  
DAUBER ARCHITECTS

רח' שבזים 6, ת"א 6100, טל. 03-5227717, E-mail: dauber@dauber-arch.co.il, פקס: 03-5237969

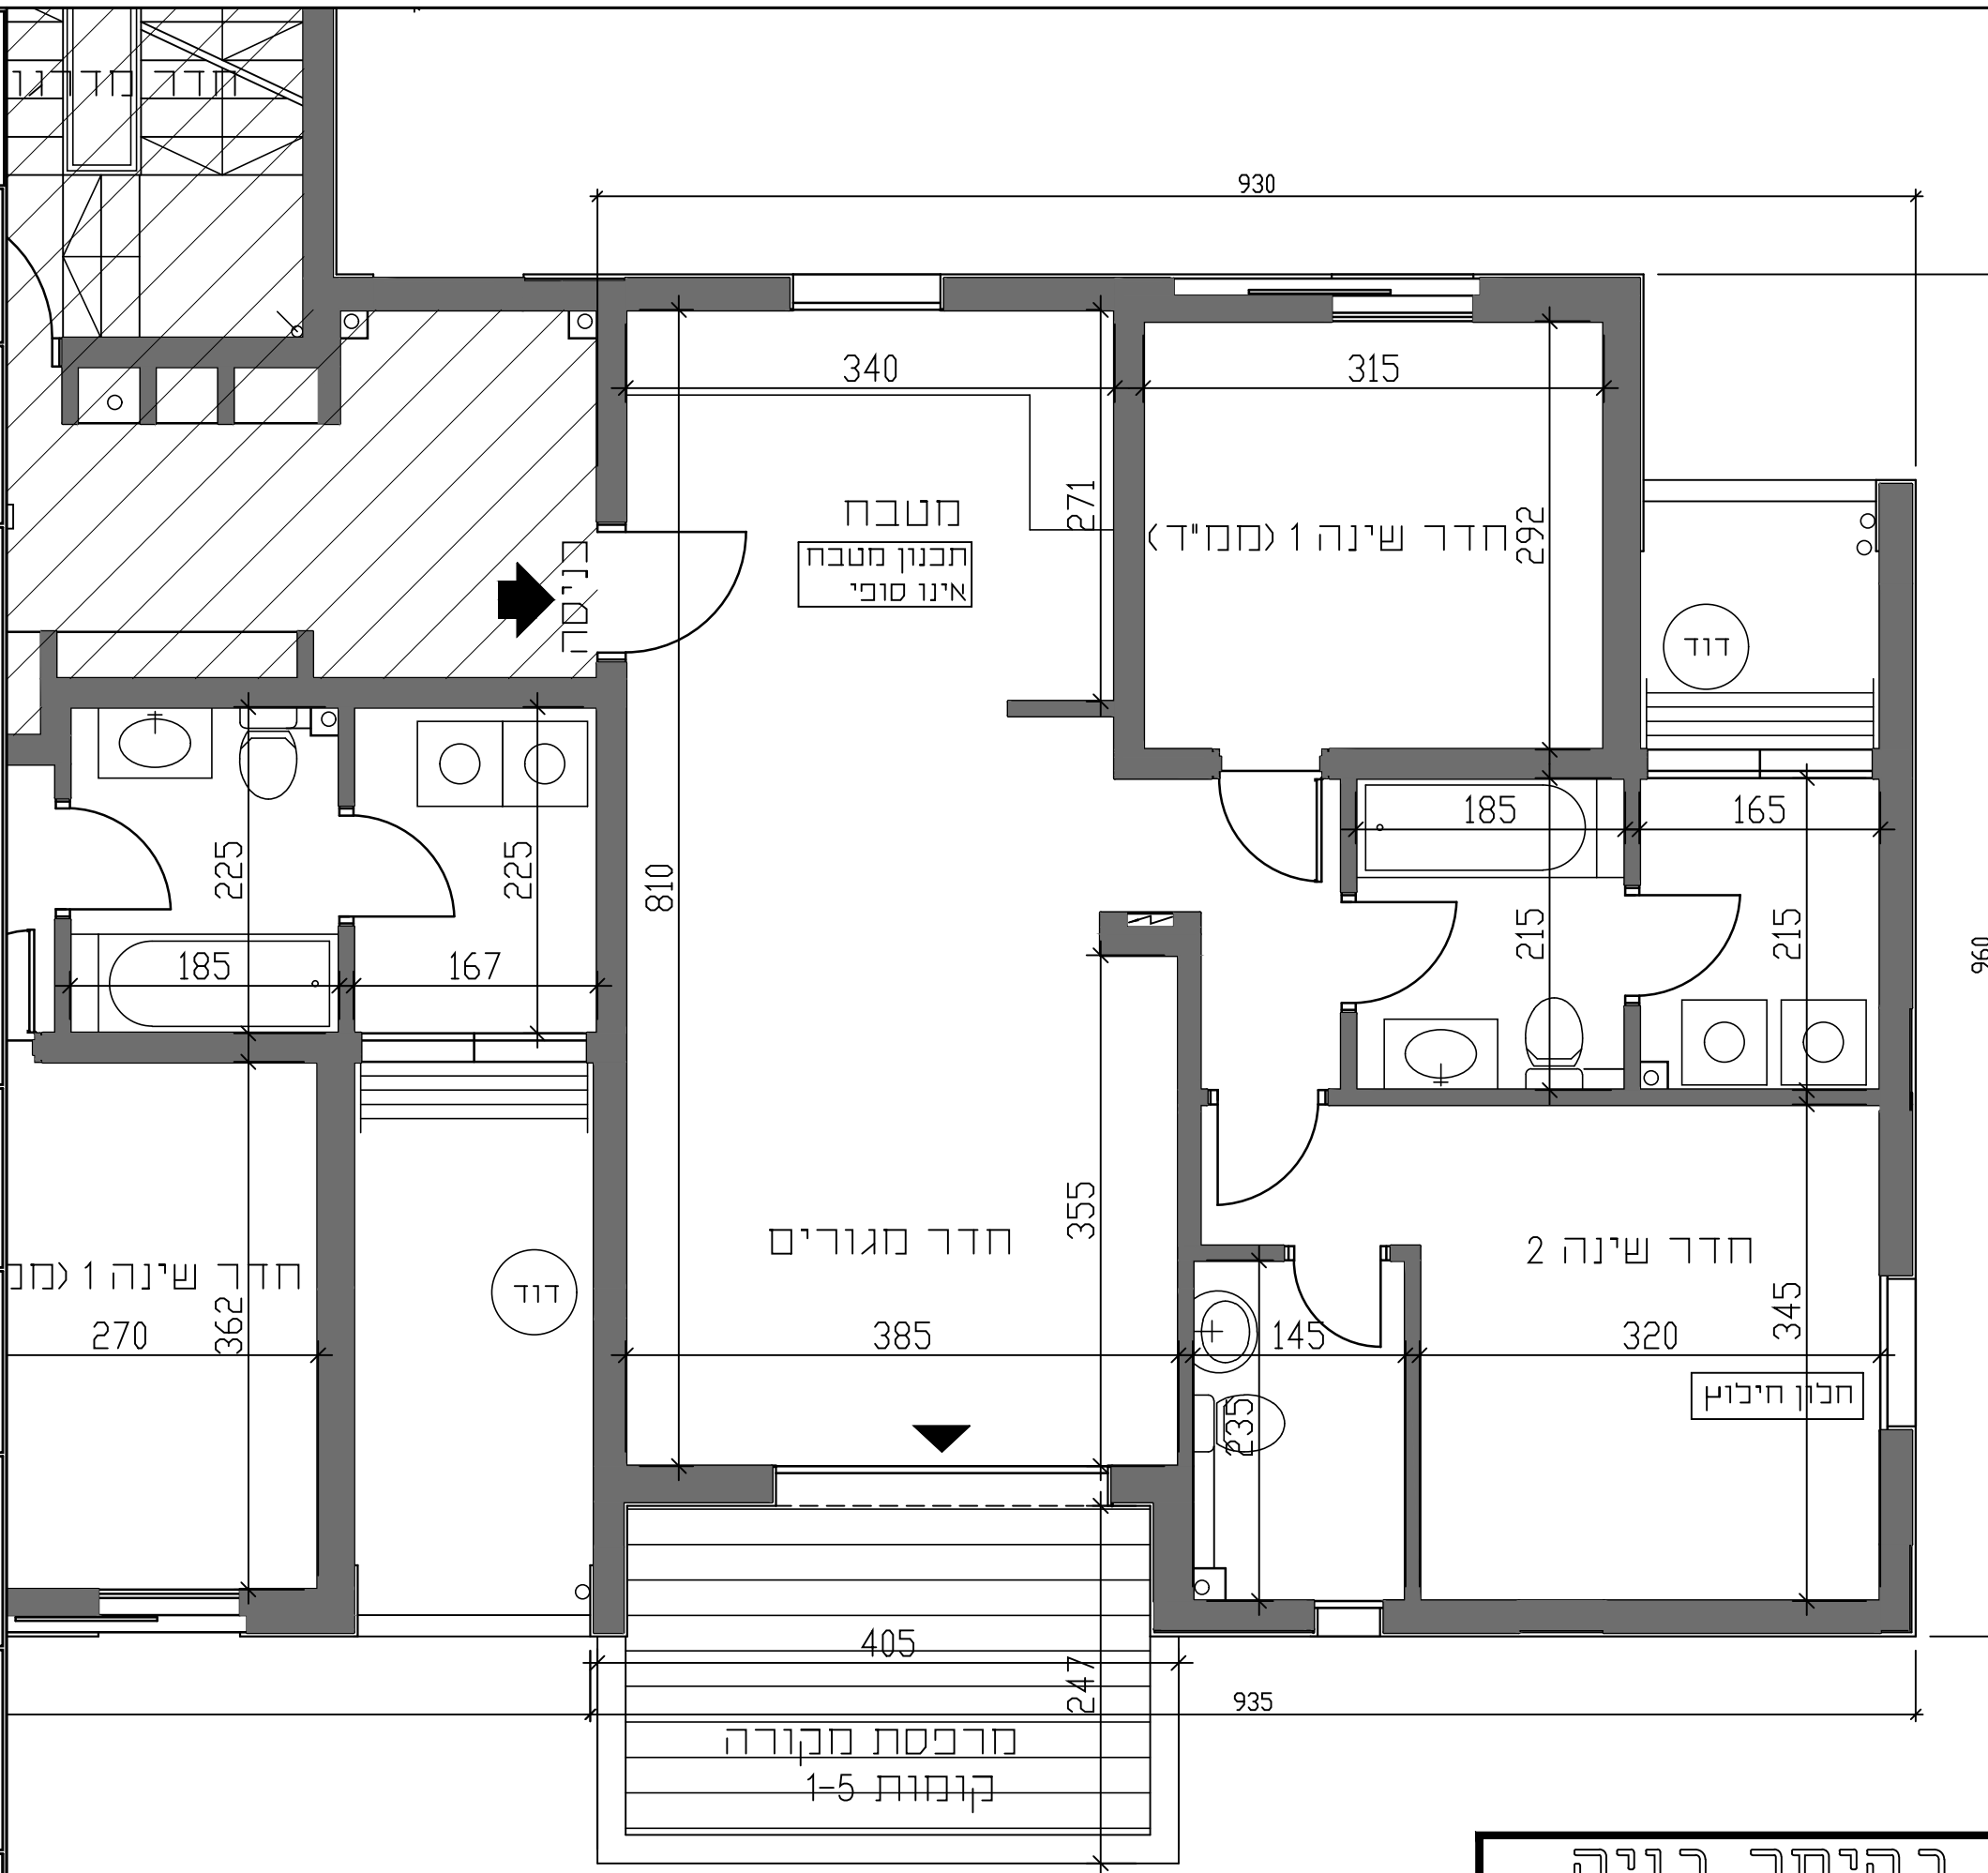


מותנה בהיתר בניה  
יתכנו שינויים והתאמות בכפוף לדרישות הרשויות ואילוצי תכנון



אשקלון  
אגמים  
מתחם 2 מגרש 105

קנה מידה 1:50

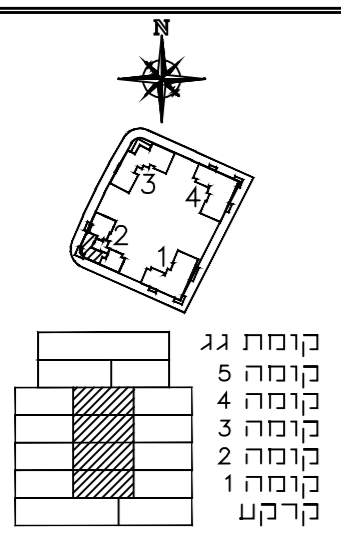

חתך סכמטי  
1. דף ההשרות המצורף הינו מחייב ומהווה חלק בלתי נפרד מתכניות המכר.  
2. תכנית המכר לפני היתר.

ורדים  
ניהול ואחזקות מגזים (2007) בע"מ  
ח.פ. 514024298

שם	הדייר
חתימת	הדייר
תאריך	


B7

דירת 4 חדי

בניין	קומה	מס' דירה
2	1-4	3.6.9.12

תאריך טדכון: 28.05.2023

**דאובר ארכיטקטס**  
DAUBER ARCHITECTS  
6th Shebin st. Tel-Aviv Tel. 03-5227717  
E-mail: dauber@dauber-arch.co.il Fax 03-5237969

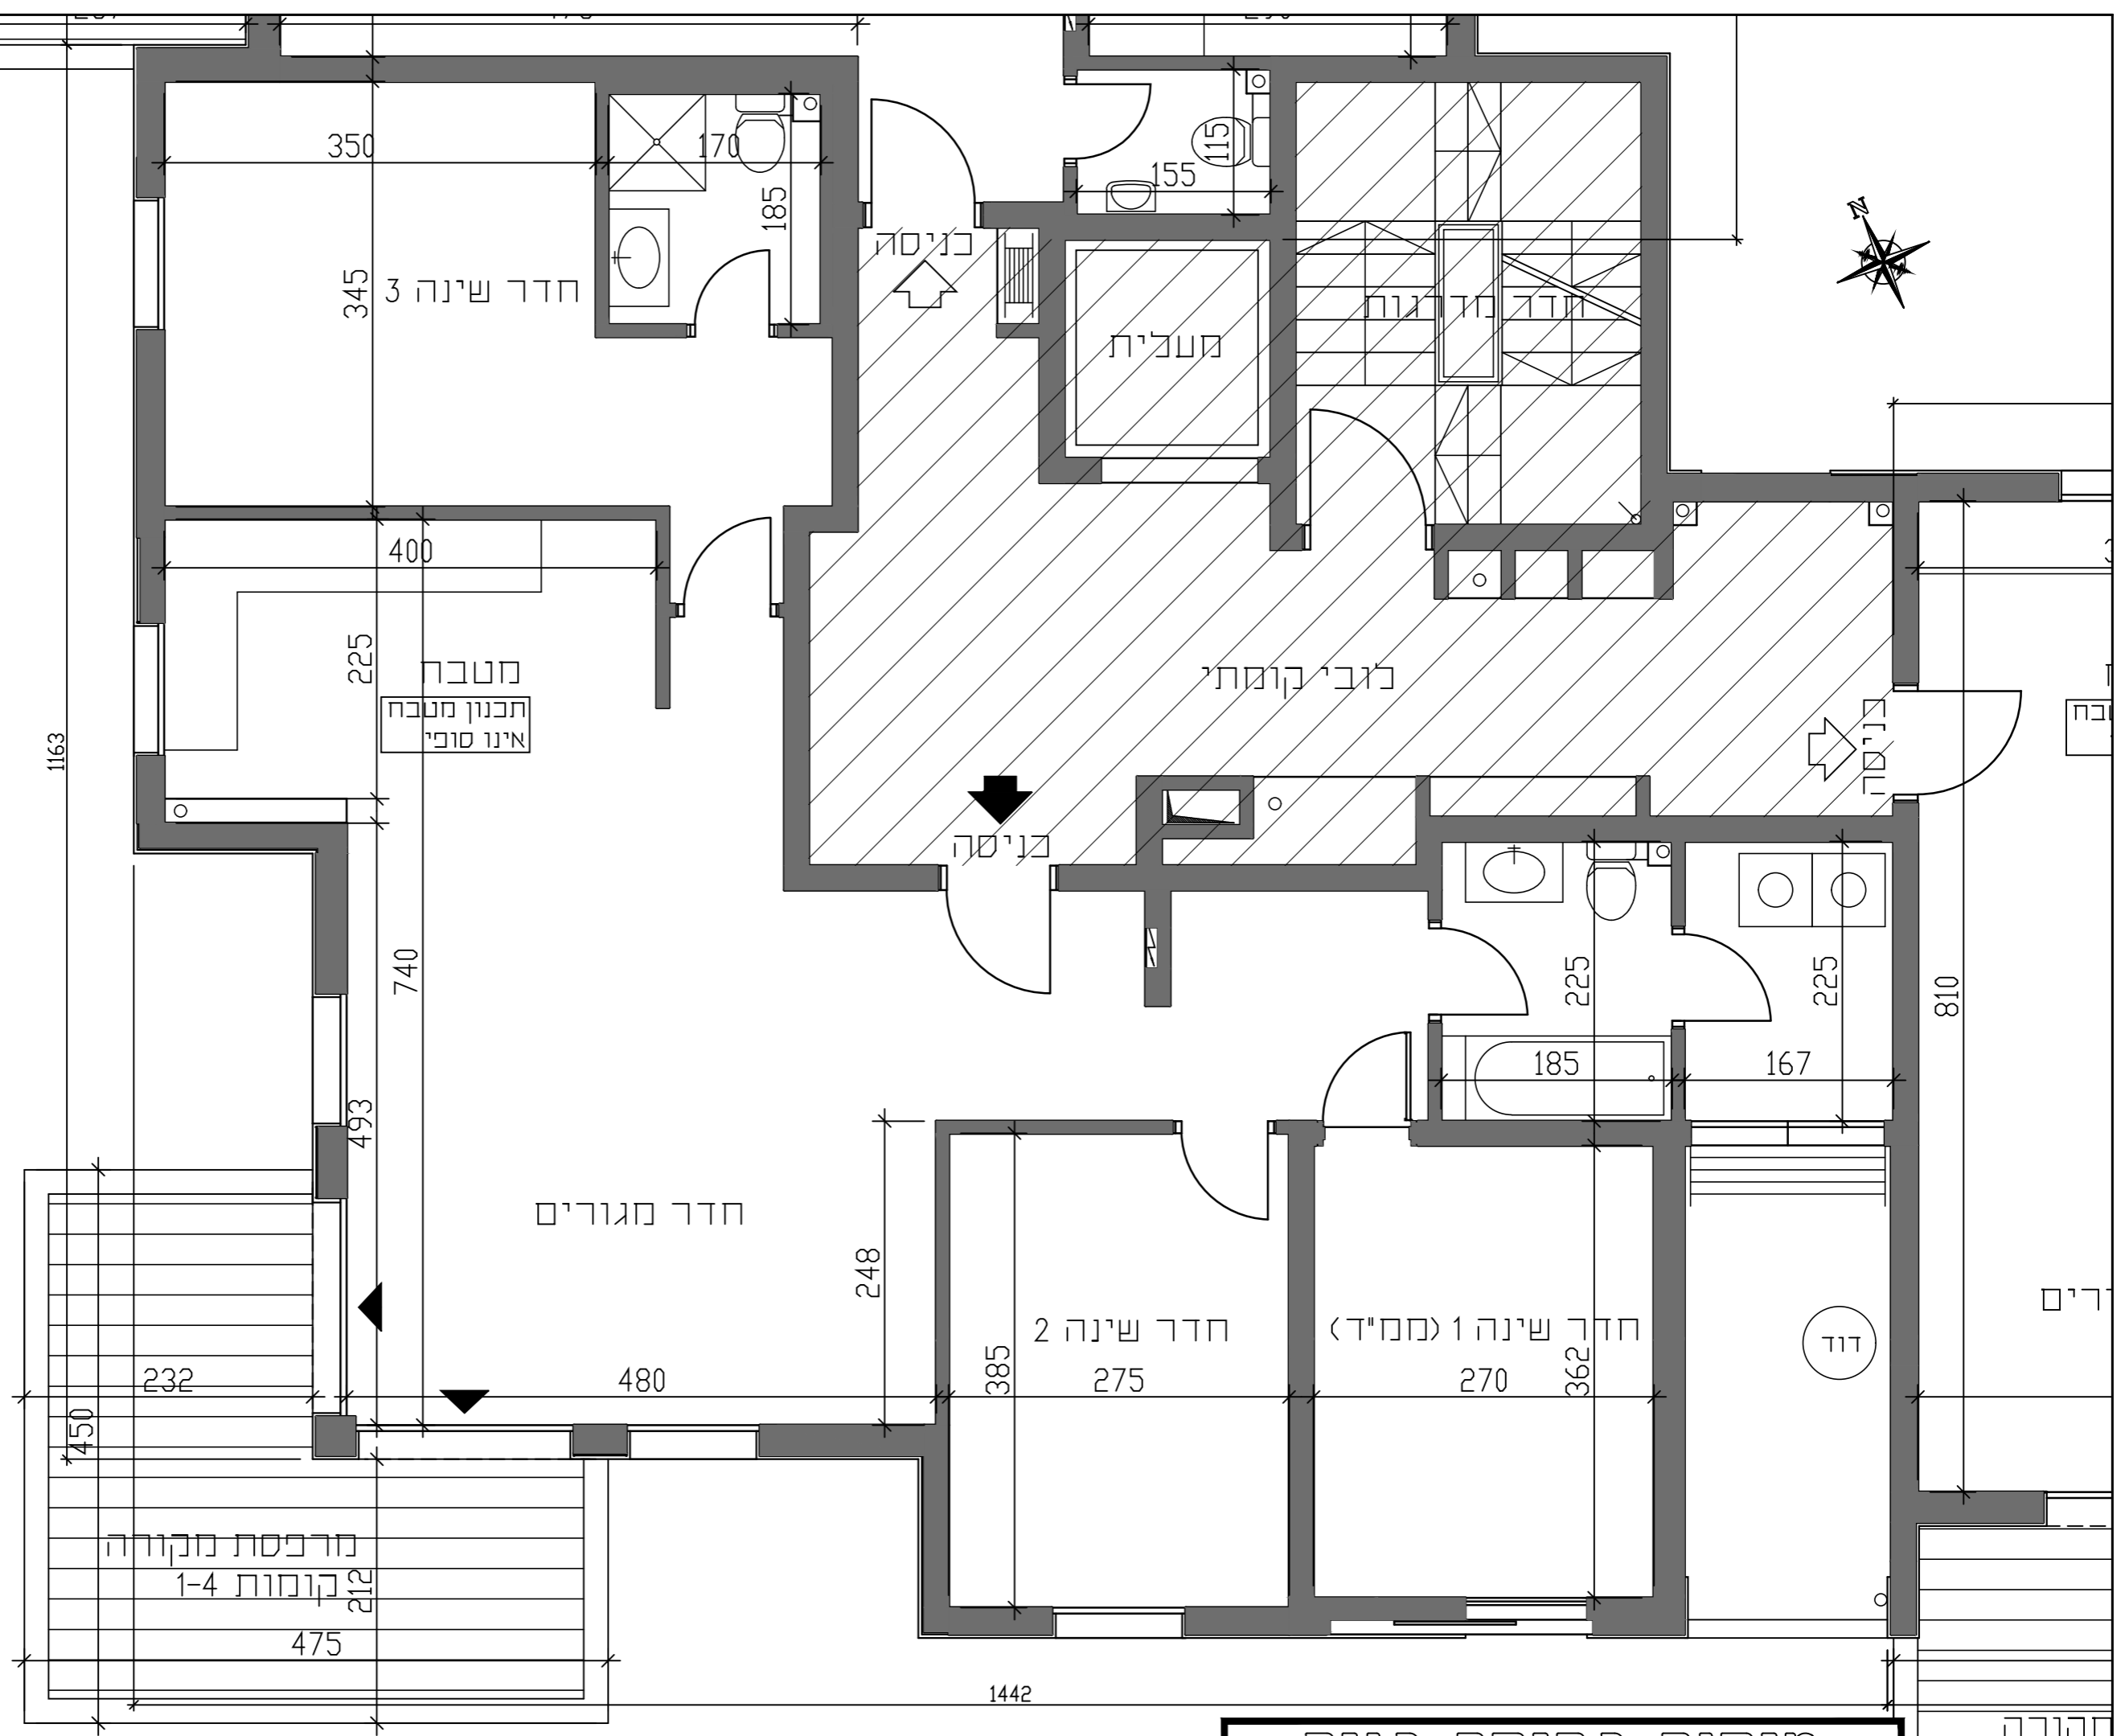

מותנה בהיתר בניה  
יתכנו שינויים והתאמות בכפוף לדרישות הרשויות ואילוצי תכנון


מקורה  
1-5



אשקלון  
אגמים

מתחם 2 מגרש 105

קנה מידה 1:50

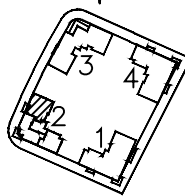

קומת גג
קומה 5
קומה 4
קומה 3
קומה 2
קומה 1
קרקט

חתך סכמטי

1. דף ההשרות המצורף הינו מחייב ומהווה חלק בלתי נפרד מתכניות המכר.  
2. תכנית המכר לפני היתר.

ורדים

ניהול ואחזקת מגנים (2007) בע"מ  
ח.פ. 514024298

שם	הדייר
חתימת	הדייר
תאריך	

C13


דירת 5 חדי

בניין	קומה	מס' דירה
2	1-4	4.7.10.13

תאריך עדכון: 23.05.2023

דאובר אדריכלים  
DAUBER ARCHITECTS

רח' שבזים 6, ת"א נטב. 03-5227717  
רח' שז"ר 10, תל-אביב. 03-5237969

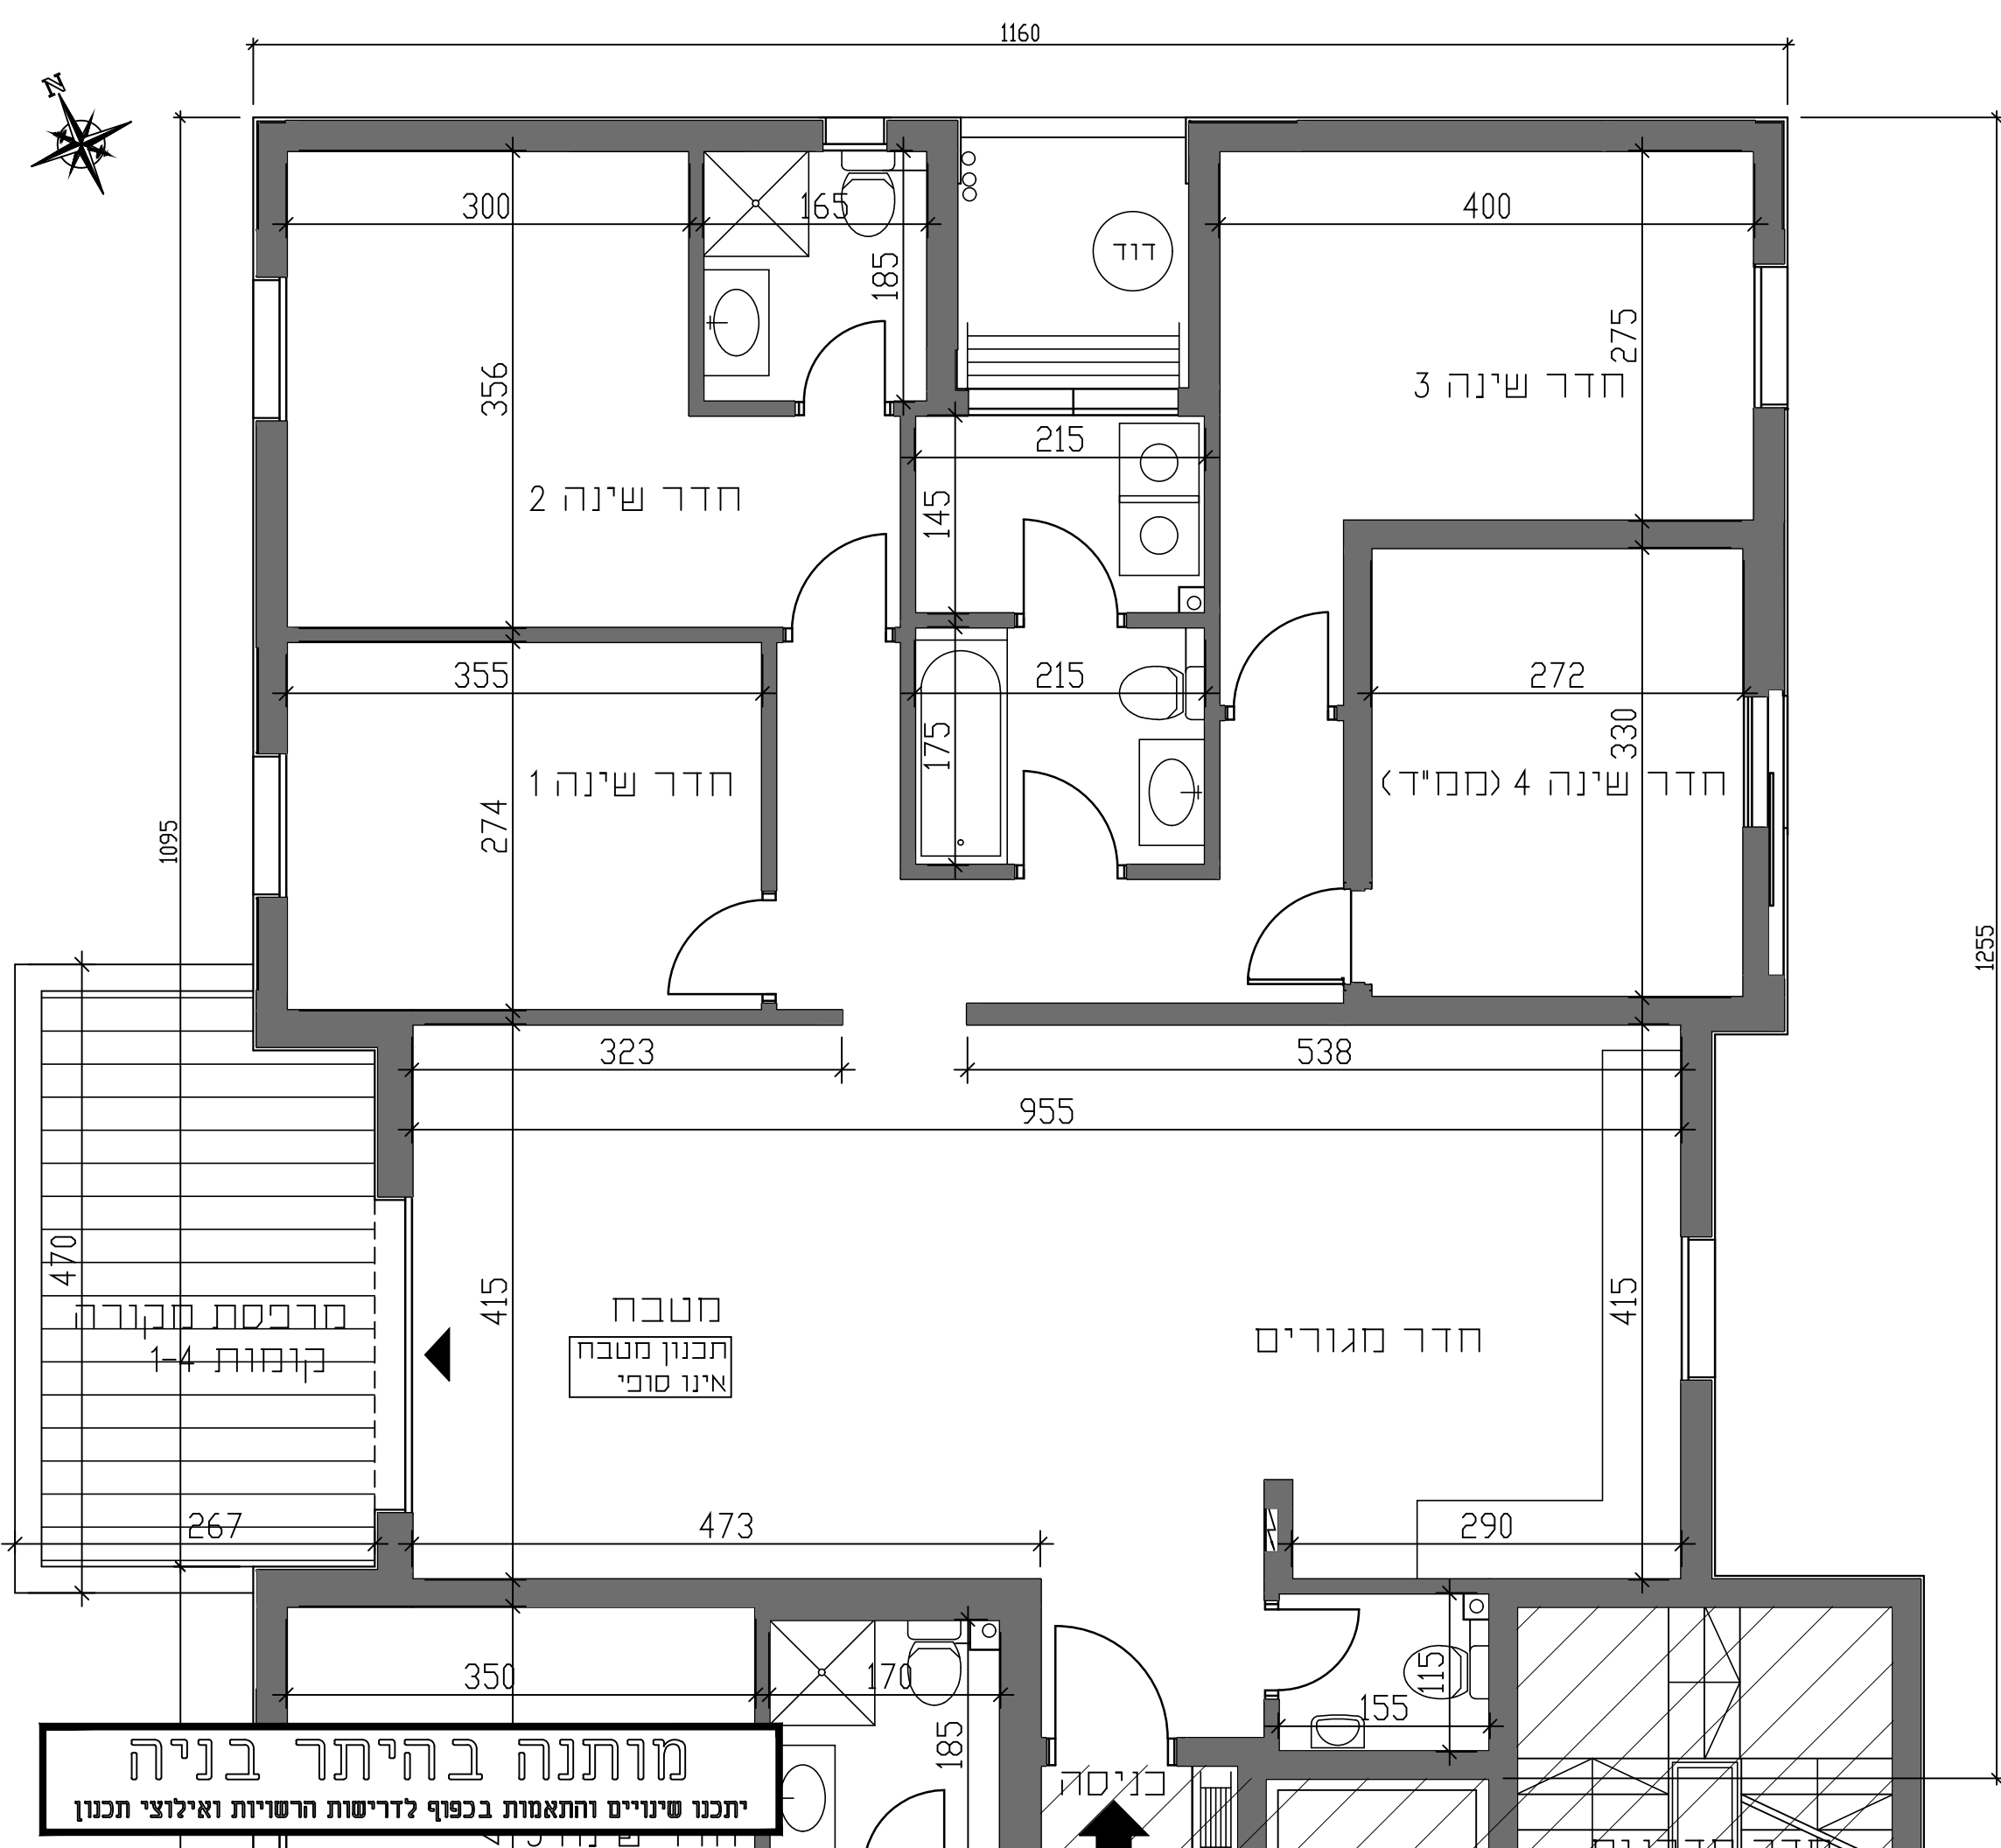

מותנה בהיתר בניה  
יתכנו שינויים והתאמות בכפוף לדרישות הרשויות ואילוצי תכנון