






# אשקלון אגמים

מתחם 2 מגרש 105

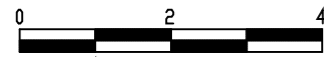

קנה מידה 1:100

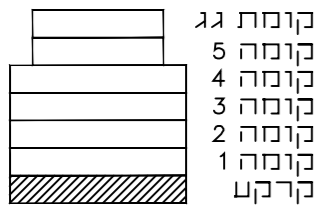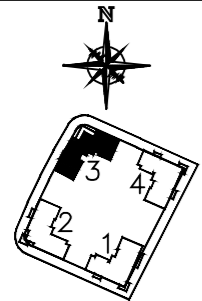

חתך סכמטי

1. דף ההשרות המצורף הינו מחייב ומהווה חלק בלתי נפרד מתכניות המכר.
2. תכנית המכר כפני היתר.


שם	הדייר
חתימת	הדייר
תאריך	

קומה	בניין
קרקע	3

תאריך עדכון: 23.05.2023

**דאובר אדריכלים**  
**DAUBER ARCHITECTS**

רח' שטיין 6, תל אביב 6100, טל: 03-5227717, פקס: 03-5237989  
E-mail: dauber@dauber-arch.co.il

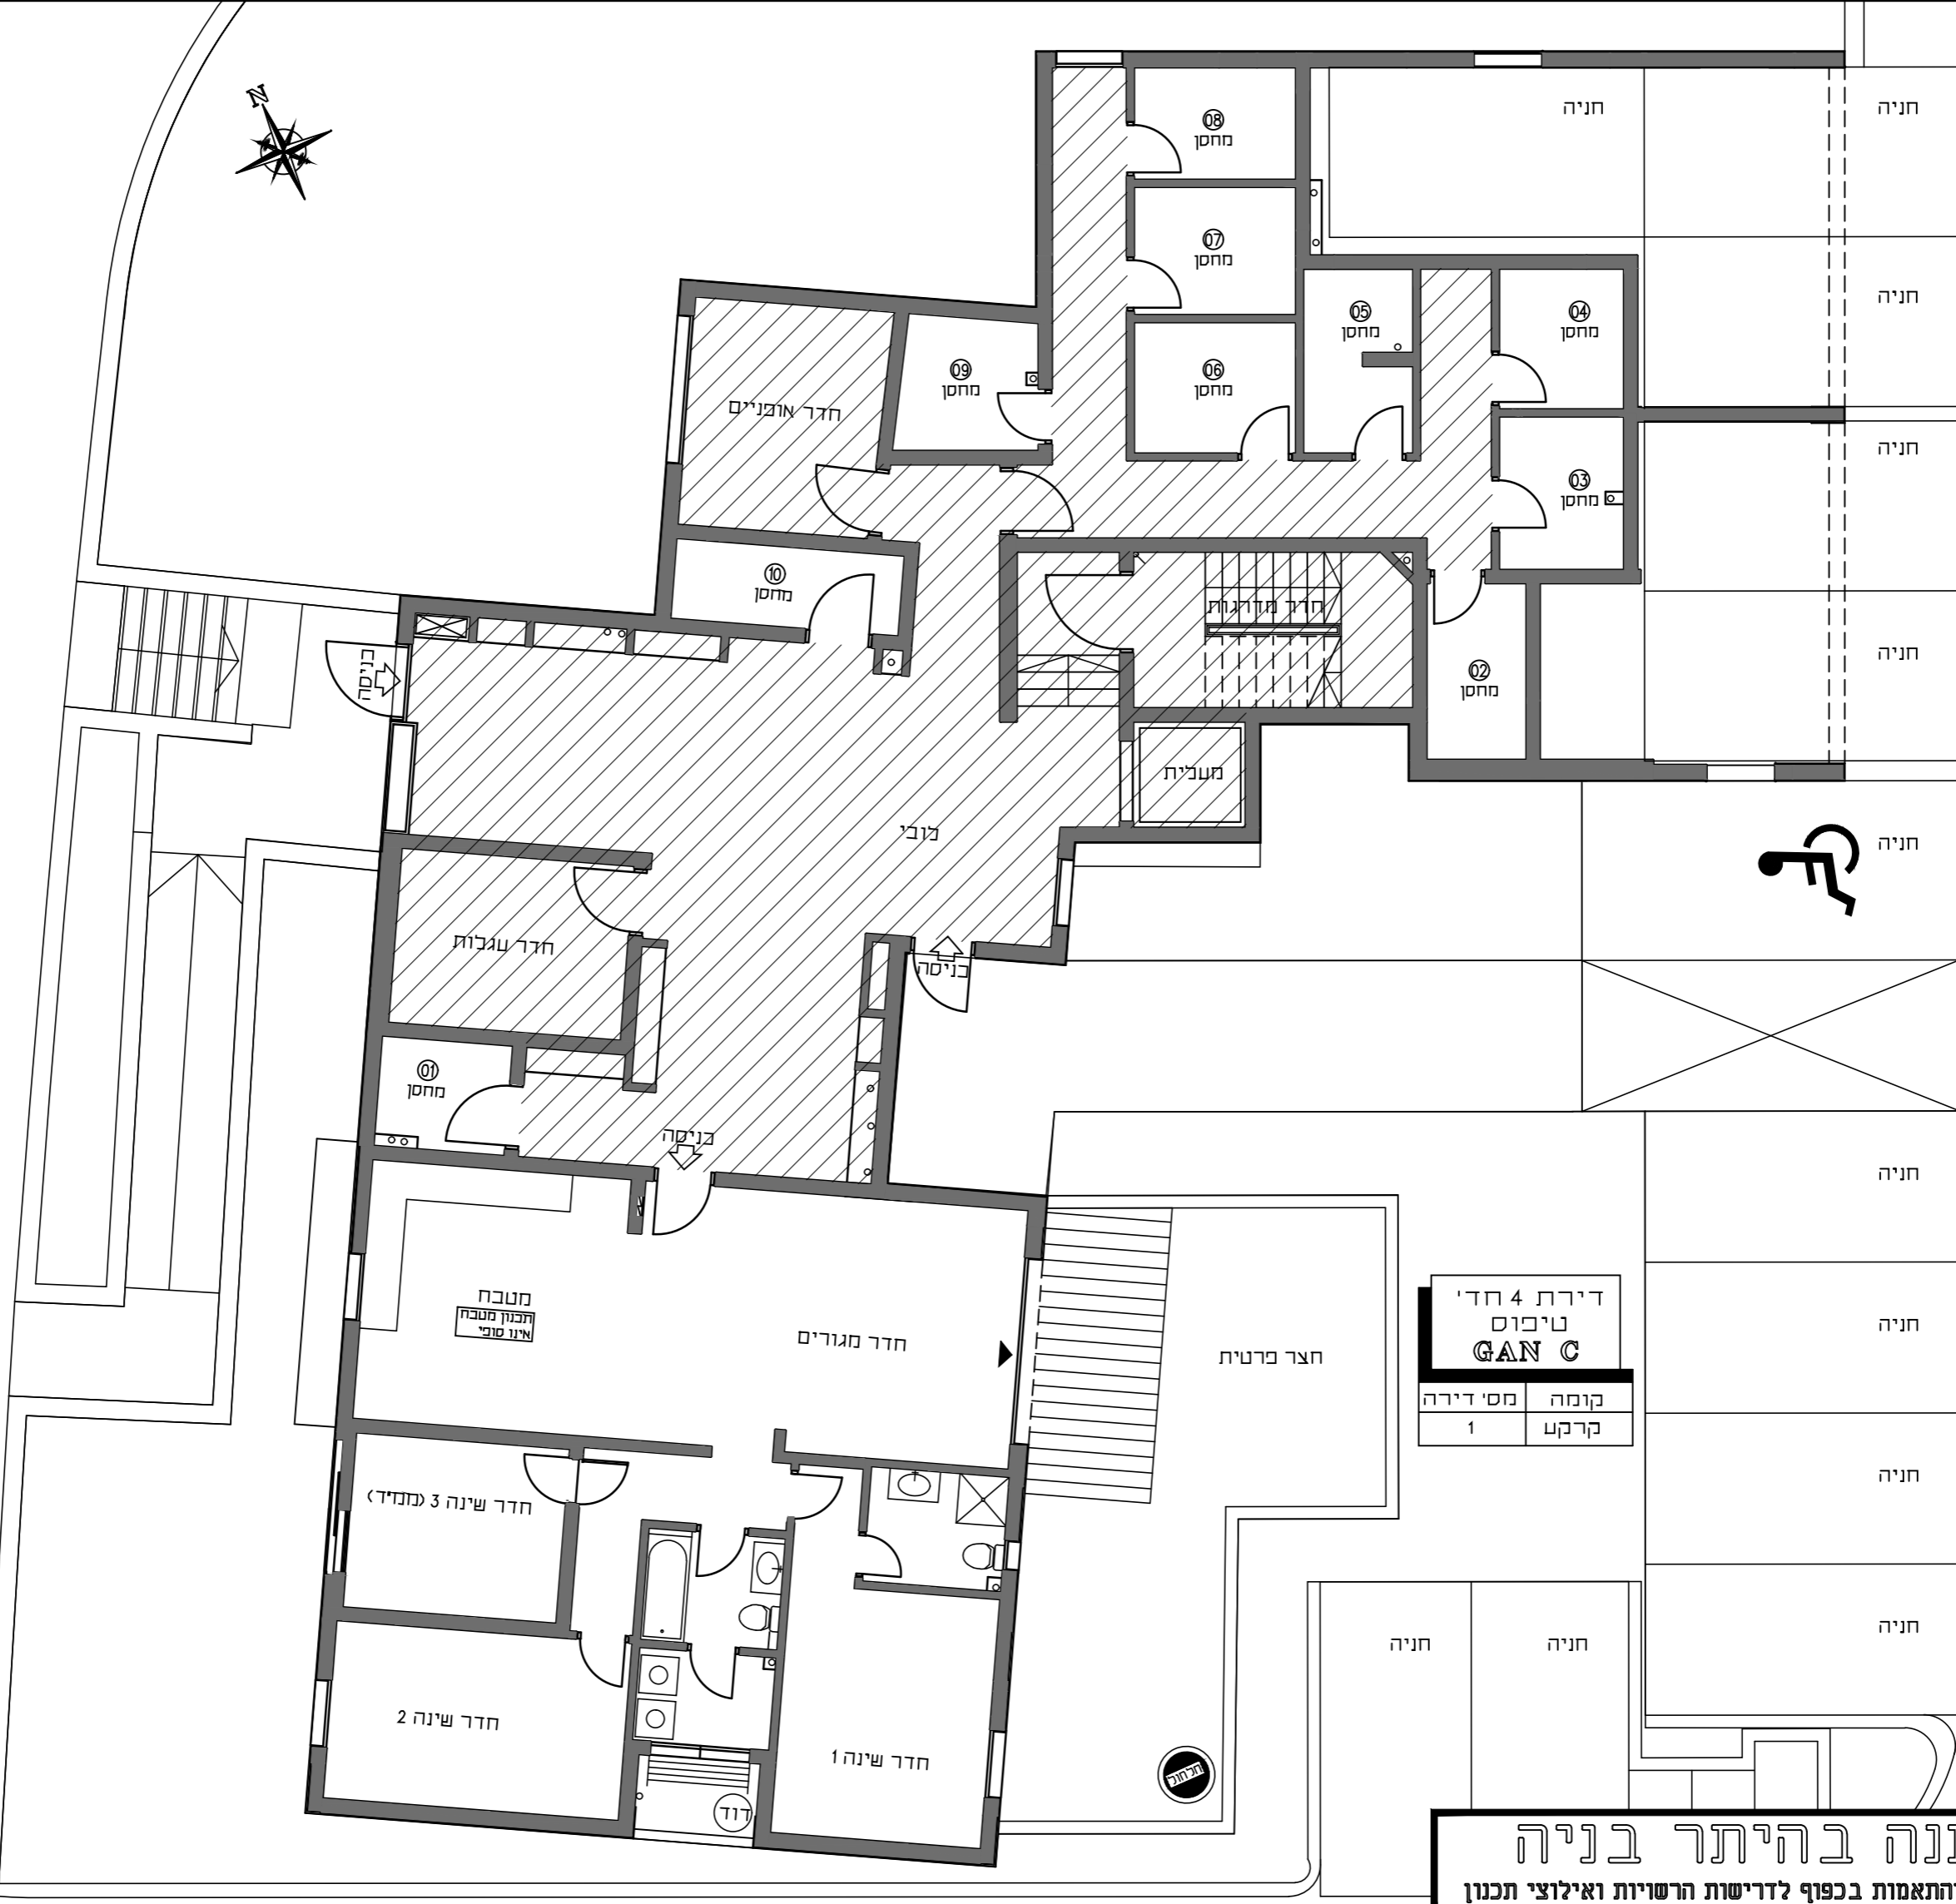

דירת 4 חדי  
טיפוס  
**GAN C**

קומה	מס' דירה
קרקע	1

**מותנה בהיתר בניה**  
יתכנו שינויים והתאמות בכפוף לדרישות הרשויות ואילוצי תכנון









אשקלון  
אגמים

מתחם 2 מגרש 105

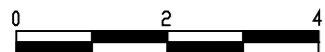

קנה מידה 1:100

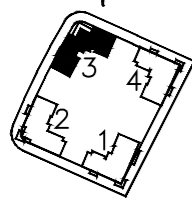

- קומת גג
- קומה 5
- קומה 4
- קומה 3
- קומה 2
- קומה 1
- קרקט

חתך סכמטי

1. דף ההערות המצורף הינו מחייב ומהווה חלק בלתי נפרד מתכנית המכר.
2. תכנית המכר לפני היתר.


שם	הדייר
חתימת	הדייר
תאריך	

קומה	בניין
גג	3

תאריך עדכון: 23.05.2023

**דאובר**  
**ARCHITECTS**  
אדריכלים

6th Shalom St., Tel-Aviv, Tel. 03-5227777, Fax 03-5237989  
E-mail: dauber@dauber-arch.co.il

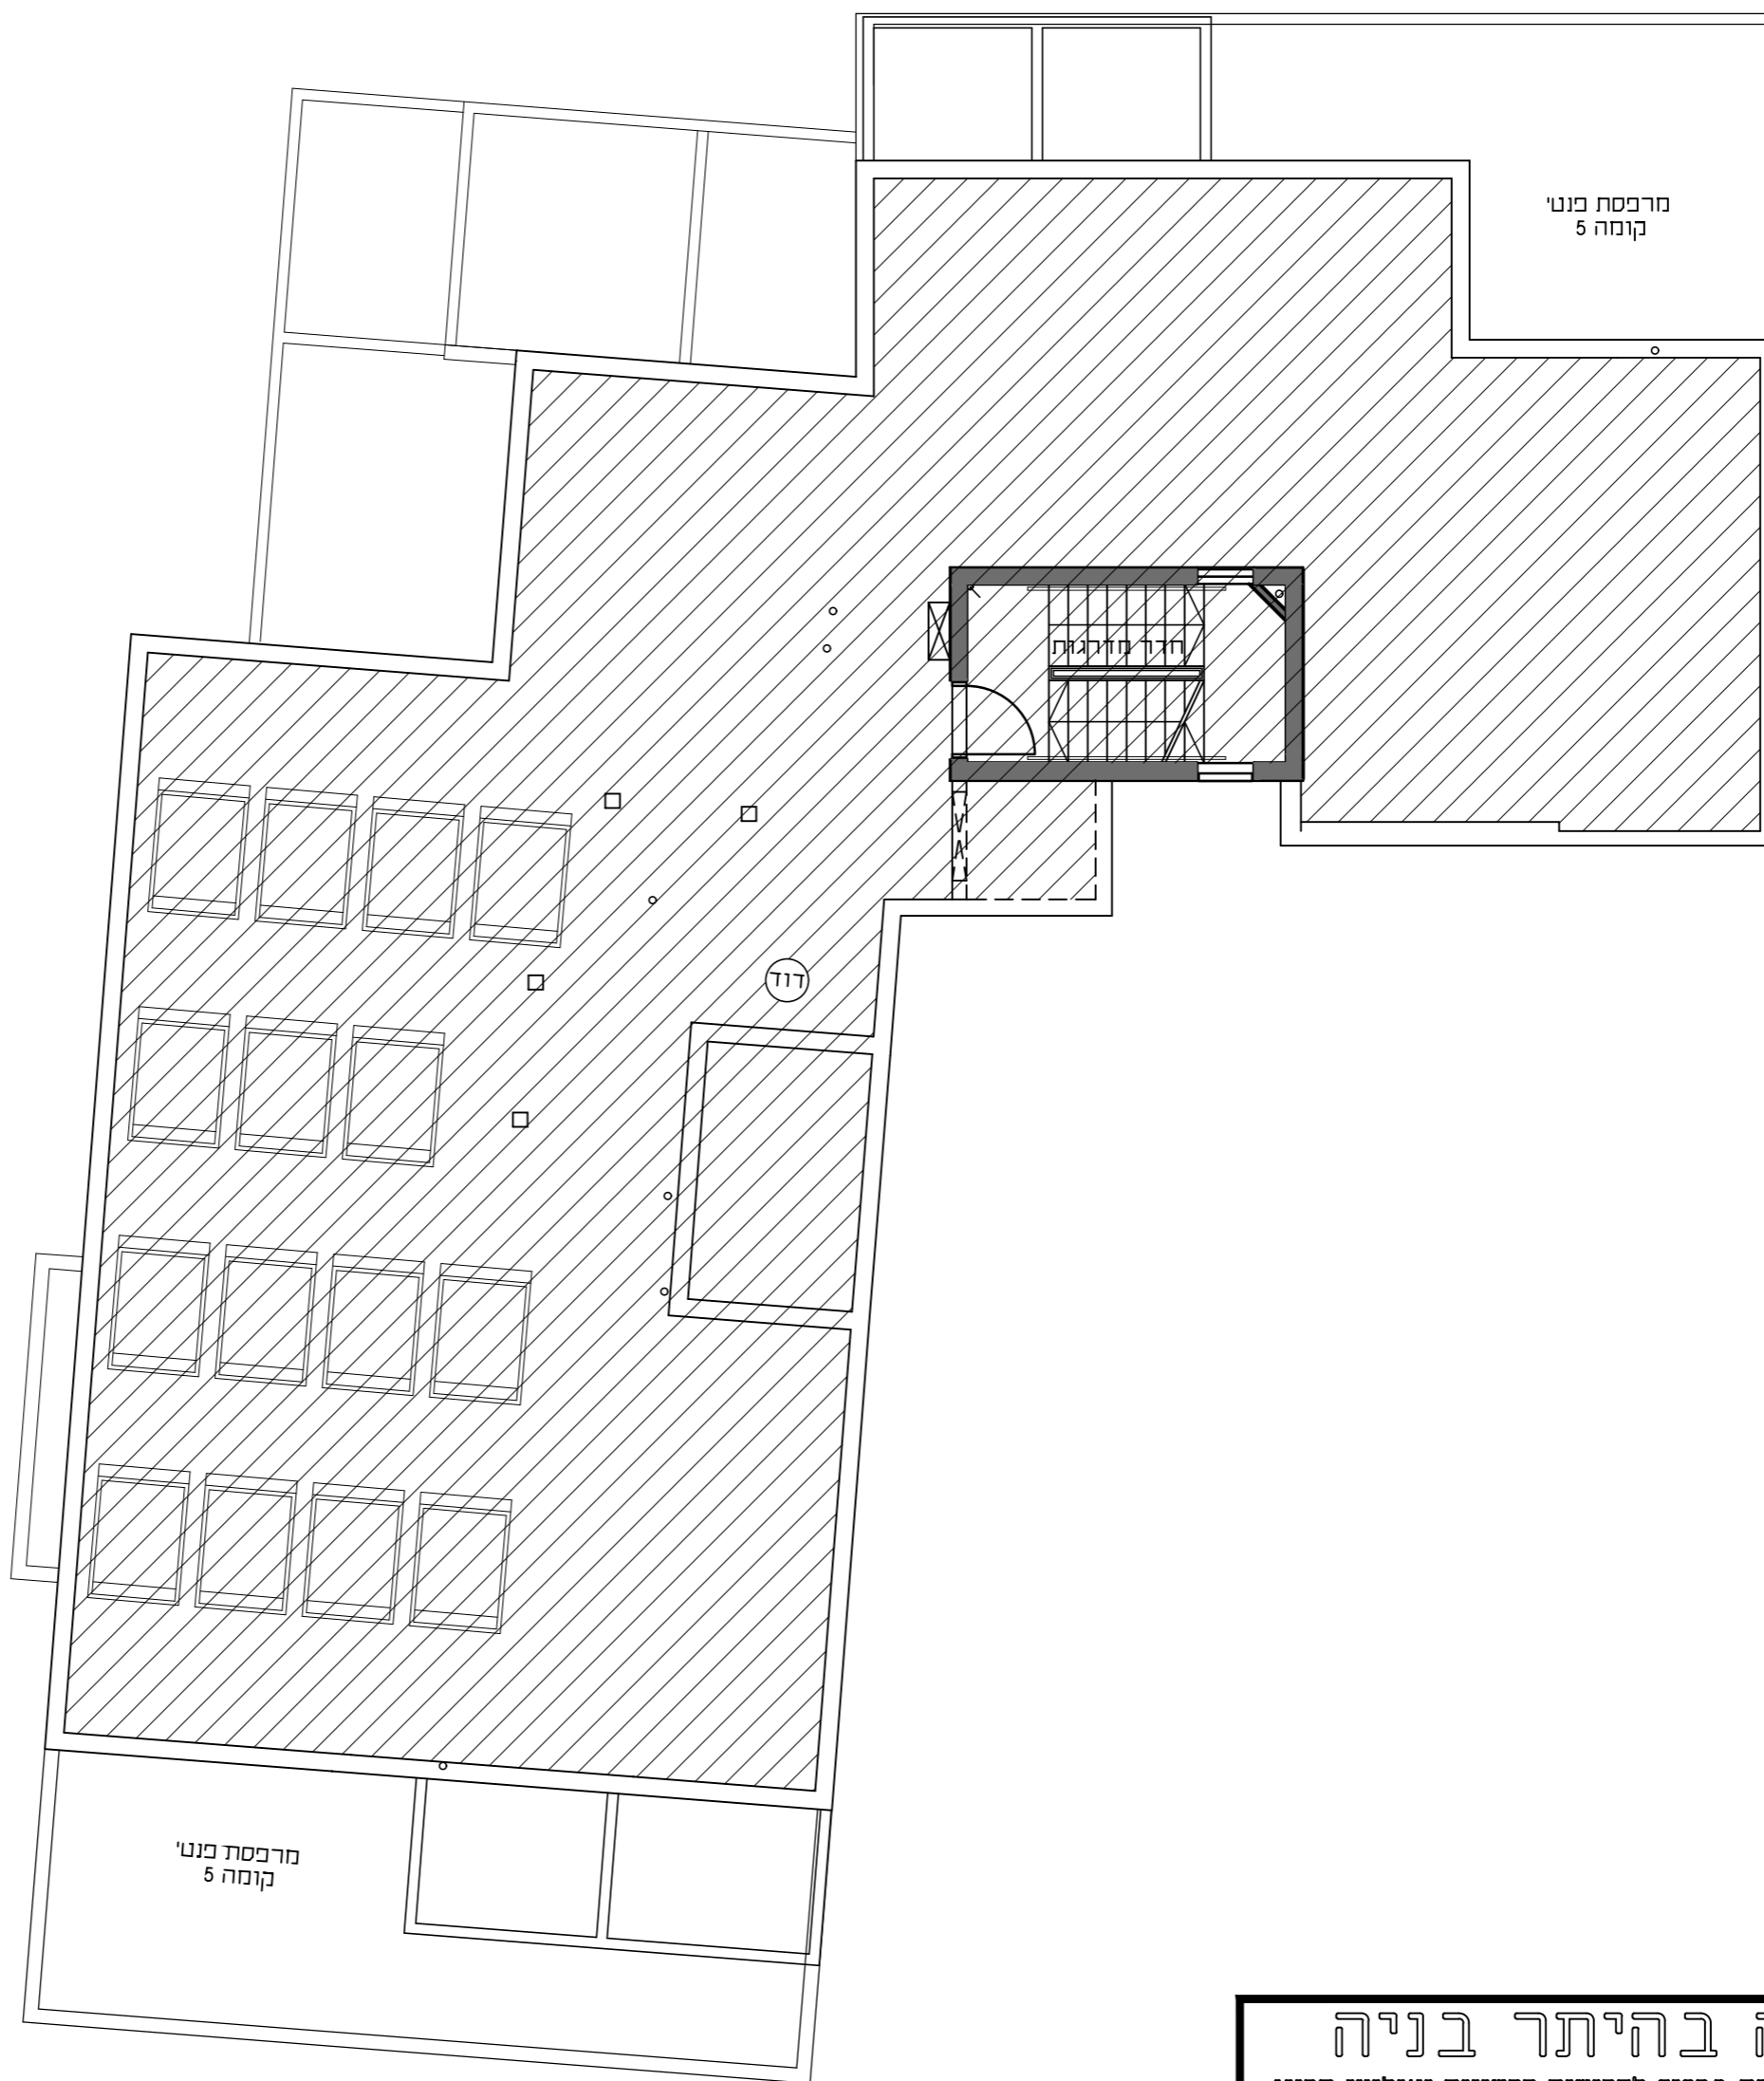

מותנה בהיתר בניה  
יתכנו שינויים והתאמות בכפוף לדרישות הרשויות ואילוצי תכנון