





אשקלון
אגמים

מתחם 2 מגרש 105

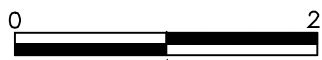

קנה מידה 1:50

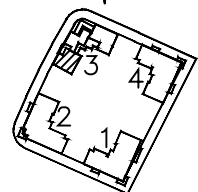

קומת גג	
קומה 5	
קומה 4	
קומה 3	
קומה 2	
קומה 1	
קרקט	

חתך סכמטי

1. דף ההערות המצורף הינו מחייב ומהווה חלק בלתי נפרד מתכניות המכר.
2. תכנית המכר לפני היתר.

ורדים

ניהול ואחזקות מגנים (2007) בע"מ
ח.פ. 514024298

שם	הדייר
חתימת	הדייר
תאריך	

D1


דירת 4 חדי

בניין	קומה	מס' דירה
3	1-4	2.5.8.11

תאריך עדכון: 23.05.2023

דאובר אדריכלים
ARCHITECTS

רח' שניבים 6, ת"א 6100, טל: 03-5227717, פקס: 03-5237969
E-mail: dauber@dauber-arch.co.il

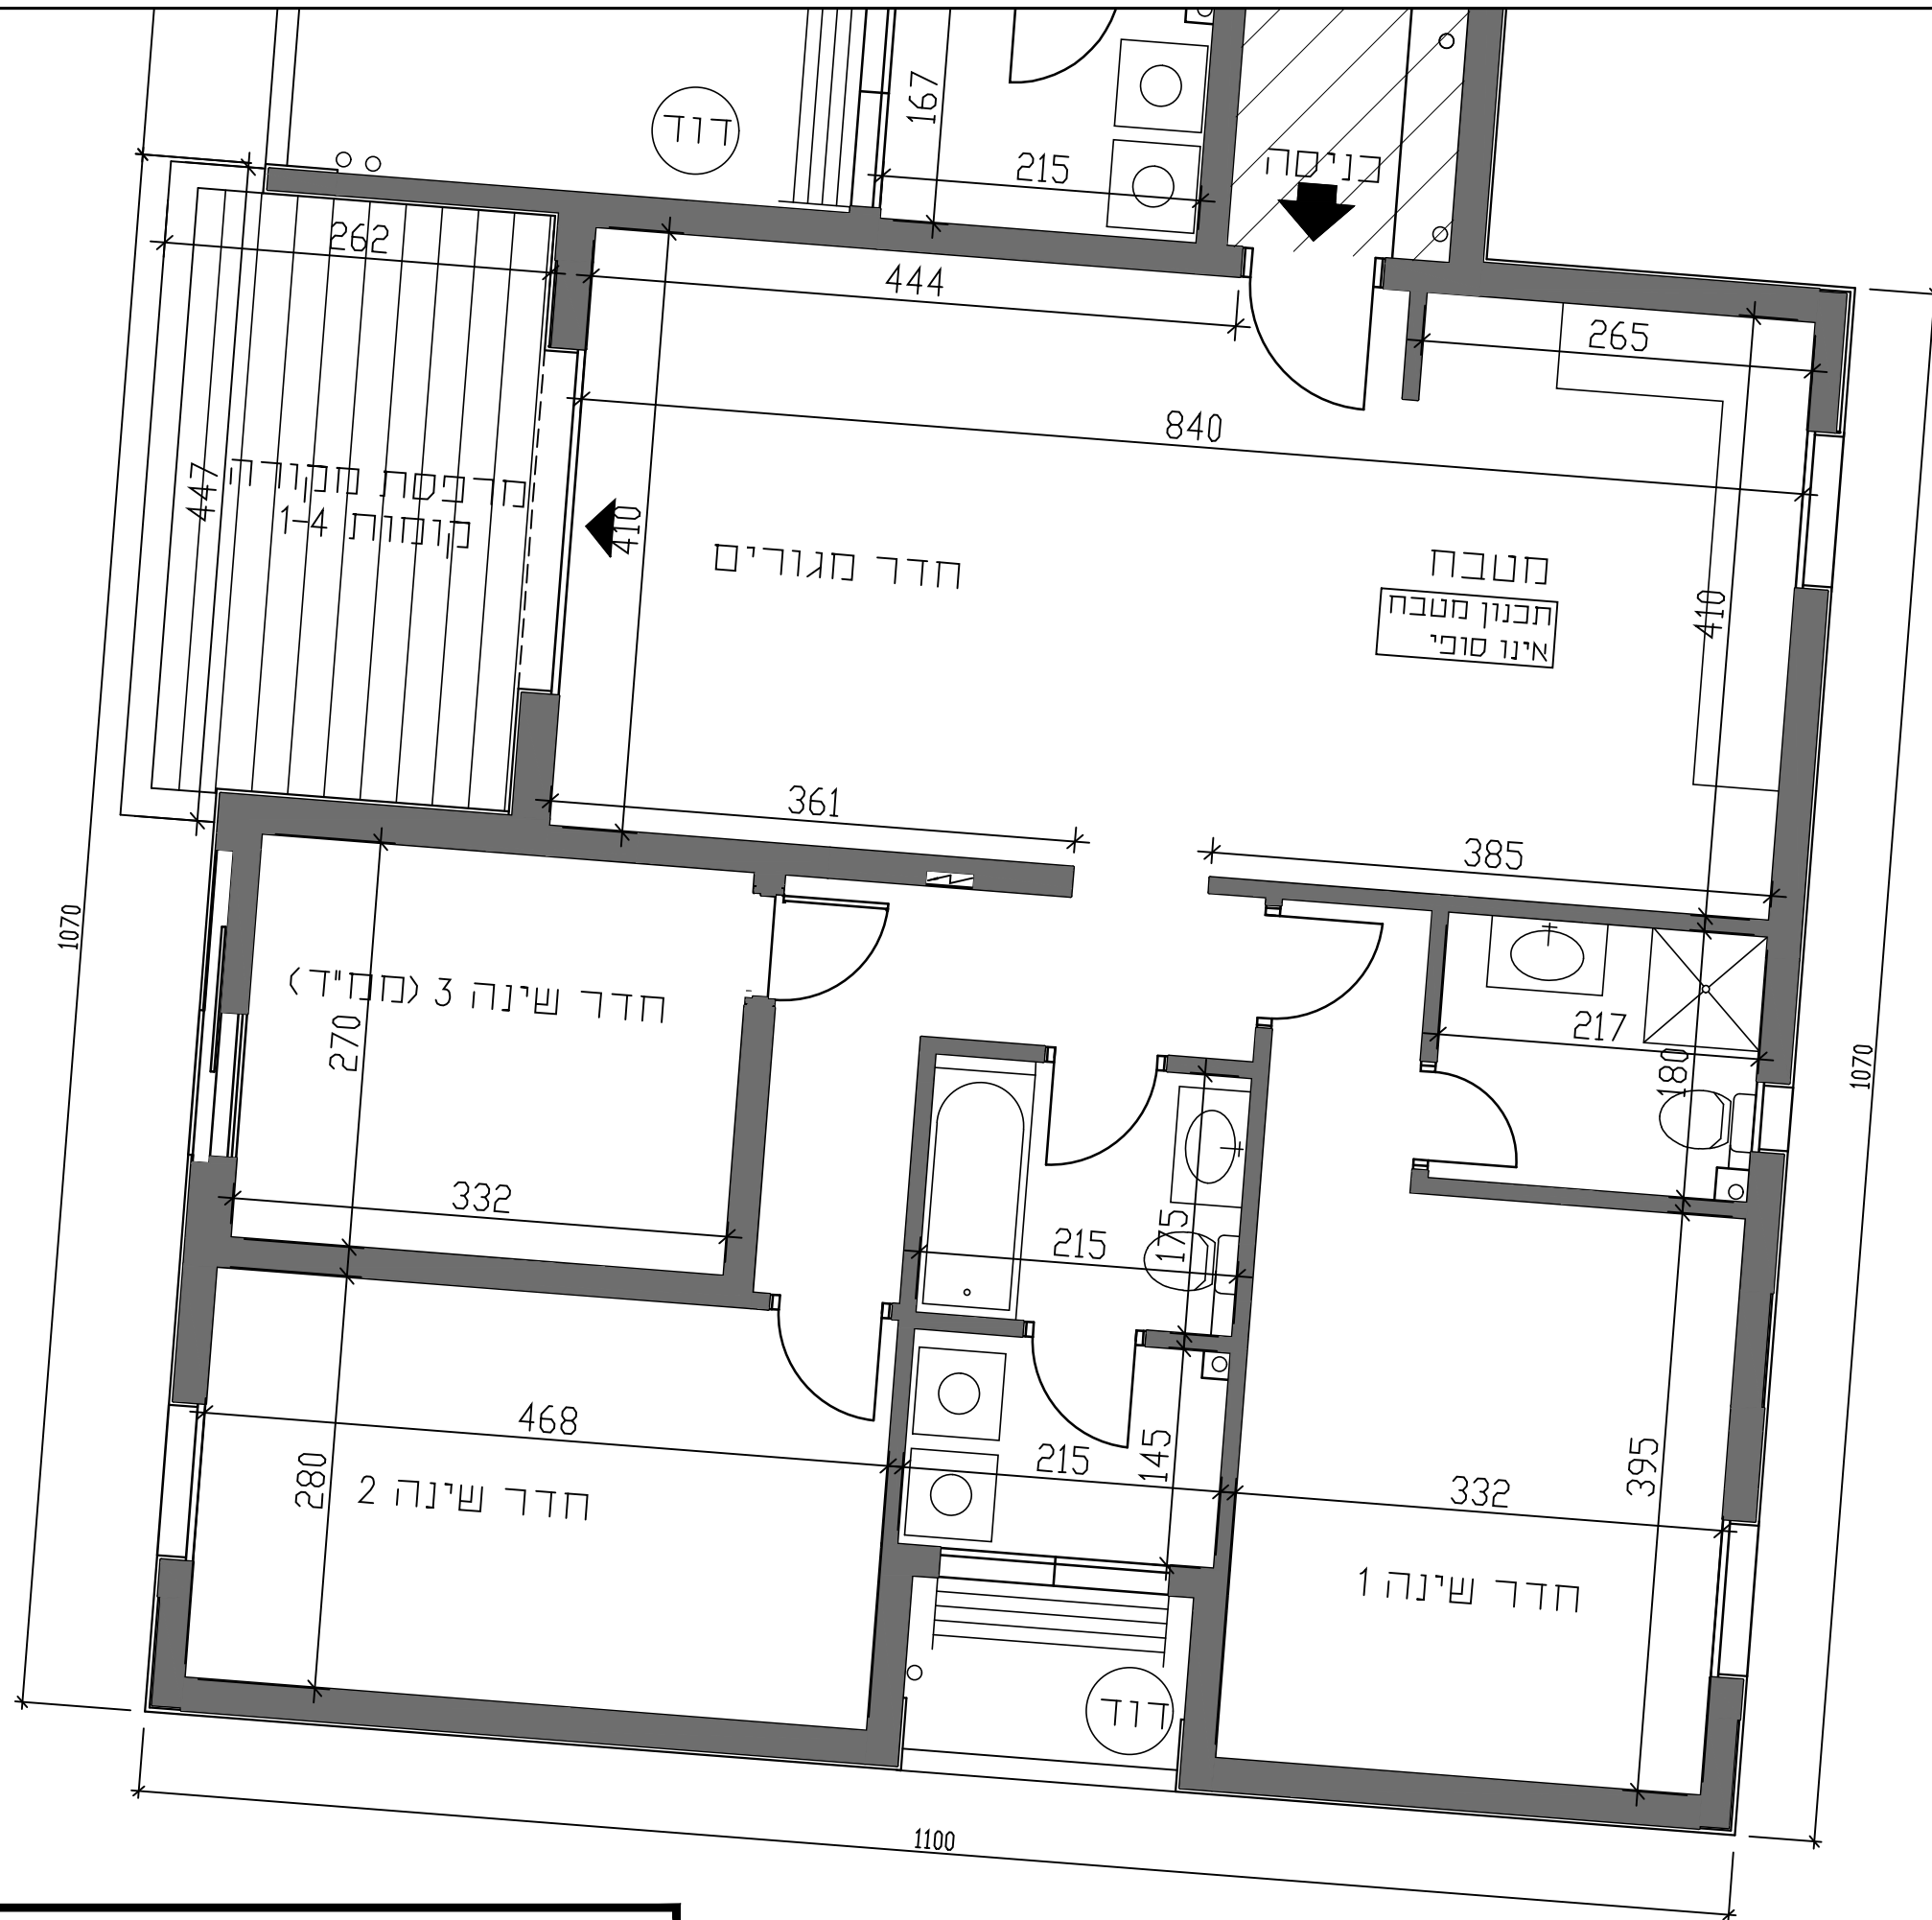


מותנה בהיתר בניה
יתכנו שינויים והתאמות בכפוף לדרישות הרשויות ואילוצי תכנון



אשקלון
אגמים

מתחם 2 מגרש 105

קנה מידה 1:50

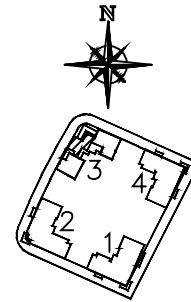

קומת גג
קומה 5
קומה 4
קומה 3
קומה 2
קומה 1
קרקע

חתך סכמטי

1. דף ההערות המצורף הינו מחייב ומהווה חלק בבלתי נפרד מתכניות המכר.
2. תכנית המכר לכפי היתר.

ורדים

ניהול ואחזקות מגנים (2007) בע"מ
ח.פ. 514024298

שם	הדייר
חתימת	הדייר
תאריך	

E1


דירת 3 חדי

בניין	קומה	מס' דירה
3	1-3	3.6.9

תאריך עדכון: 02.03.2023

דאובר אדריכלים
DAUBER ARCHITECTS

רח' שניידר 6 ת"א 6100 - טל: 03-5227717 - פקס: 03-5237969
E-mail: dauber@dauber-arch.co.il

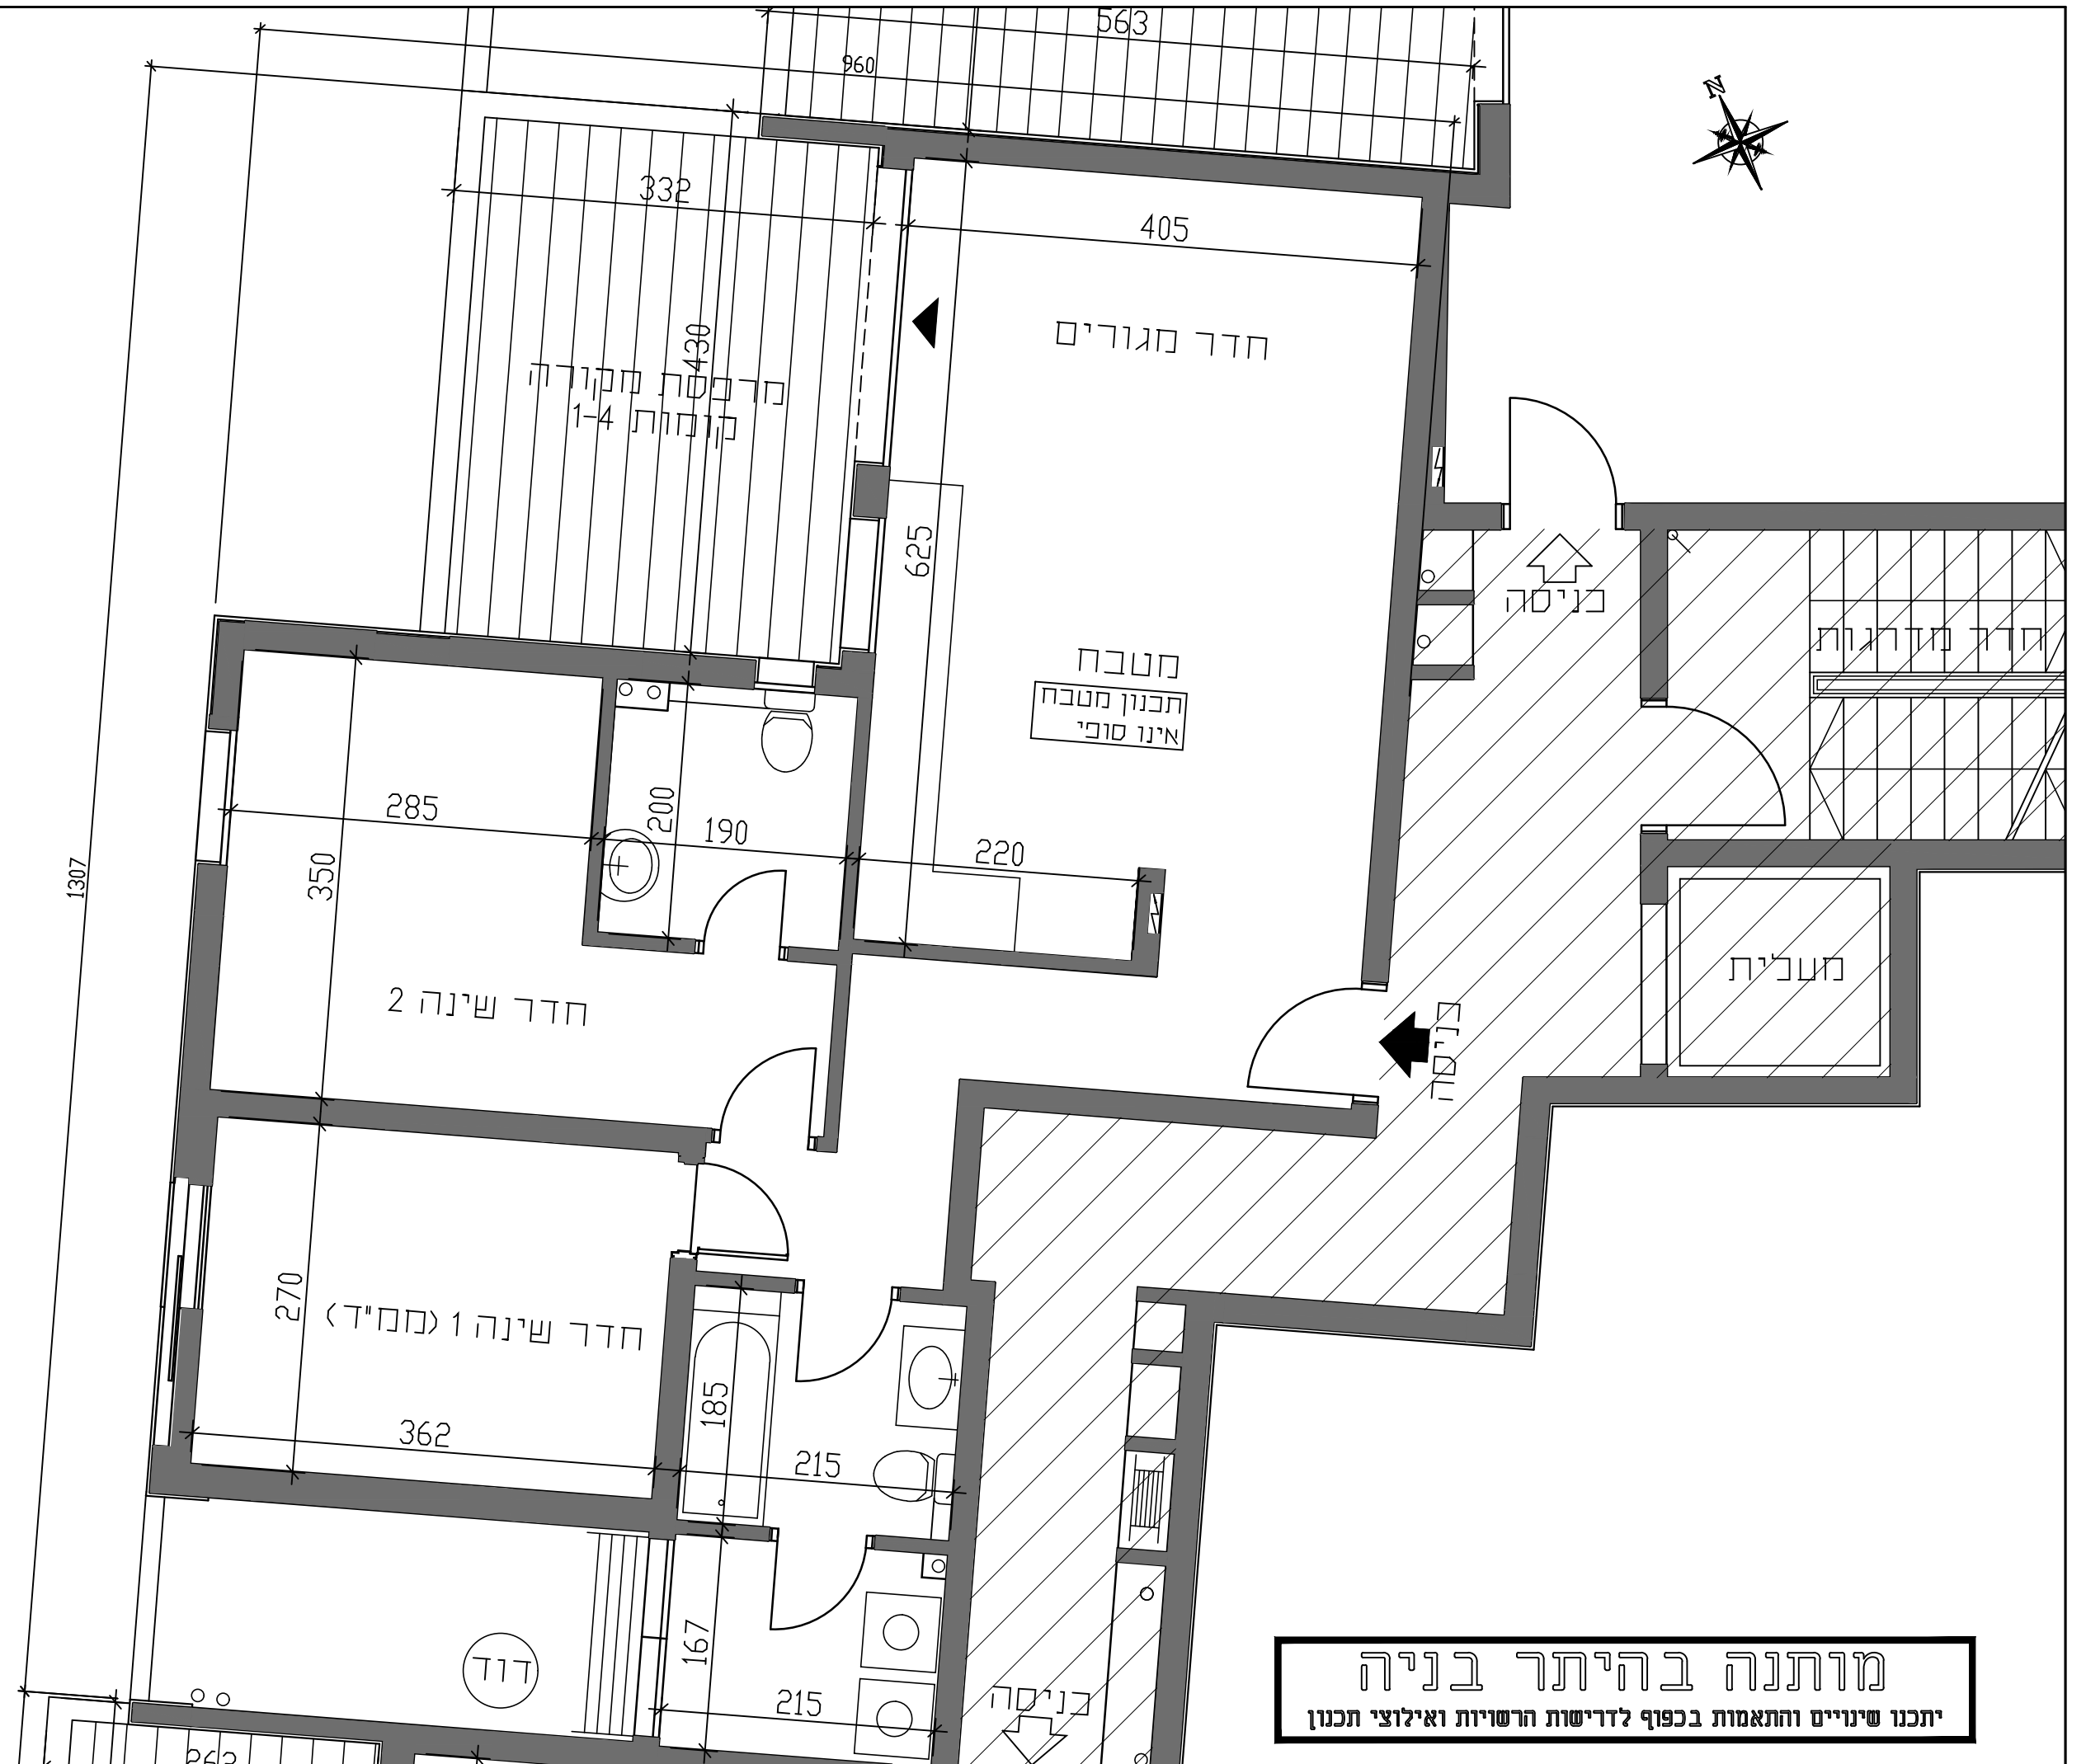


מותנה בהיתר בניה
יתכנו שינויים והתאמות בכפוף לדרישות הרשויות ואילוצי תכנון



אשקלון
אגמים

מתחם 2 מגרש 105

קנה מידה 1:50

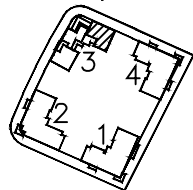

קומת גג
קומה 5
קומה 4
קומה 3
קומה 2
קומה 1
קרקע

חתך סכמטי

- דף ההשרות המצורף הינו מחייב ומהווה חלק בלתי נפרד מתכניות המכר.
- תכנית המכר לפני היתר.

ורדים

ניהול ואחזקות מגנים (2007) בע"מ
ח.פ. 514024298

שם	הדייר
חתימת	הדייר
תאריך	

F1


דירת 5 חדי

בניין	קומה	מס' דירה
3	1-3	4.7.10

תאריך עדכון: 23.05.2023

דאובר אדריכלים
DAUBER ARCHITECTS

ר"ח: שובימ 8, ת"א 6, טל: 03-5227717, פקס: 03-5237969
E-mail: dauber@dauber-arch.co.il

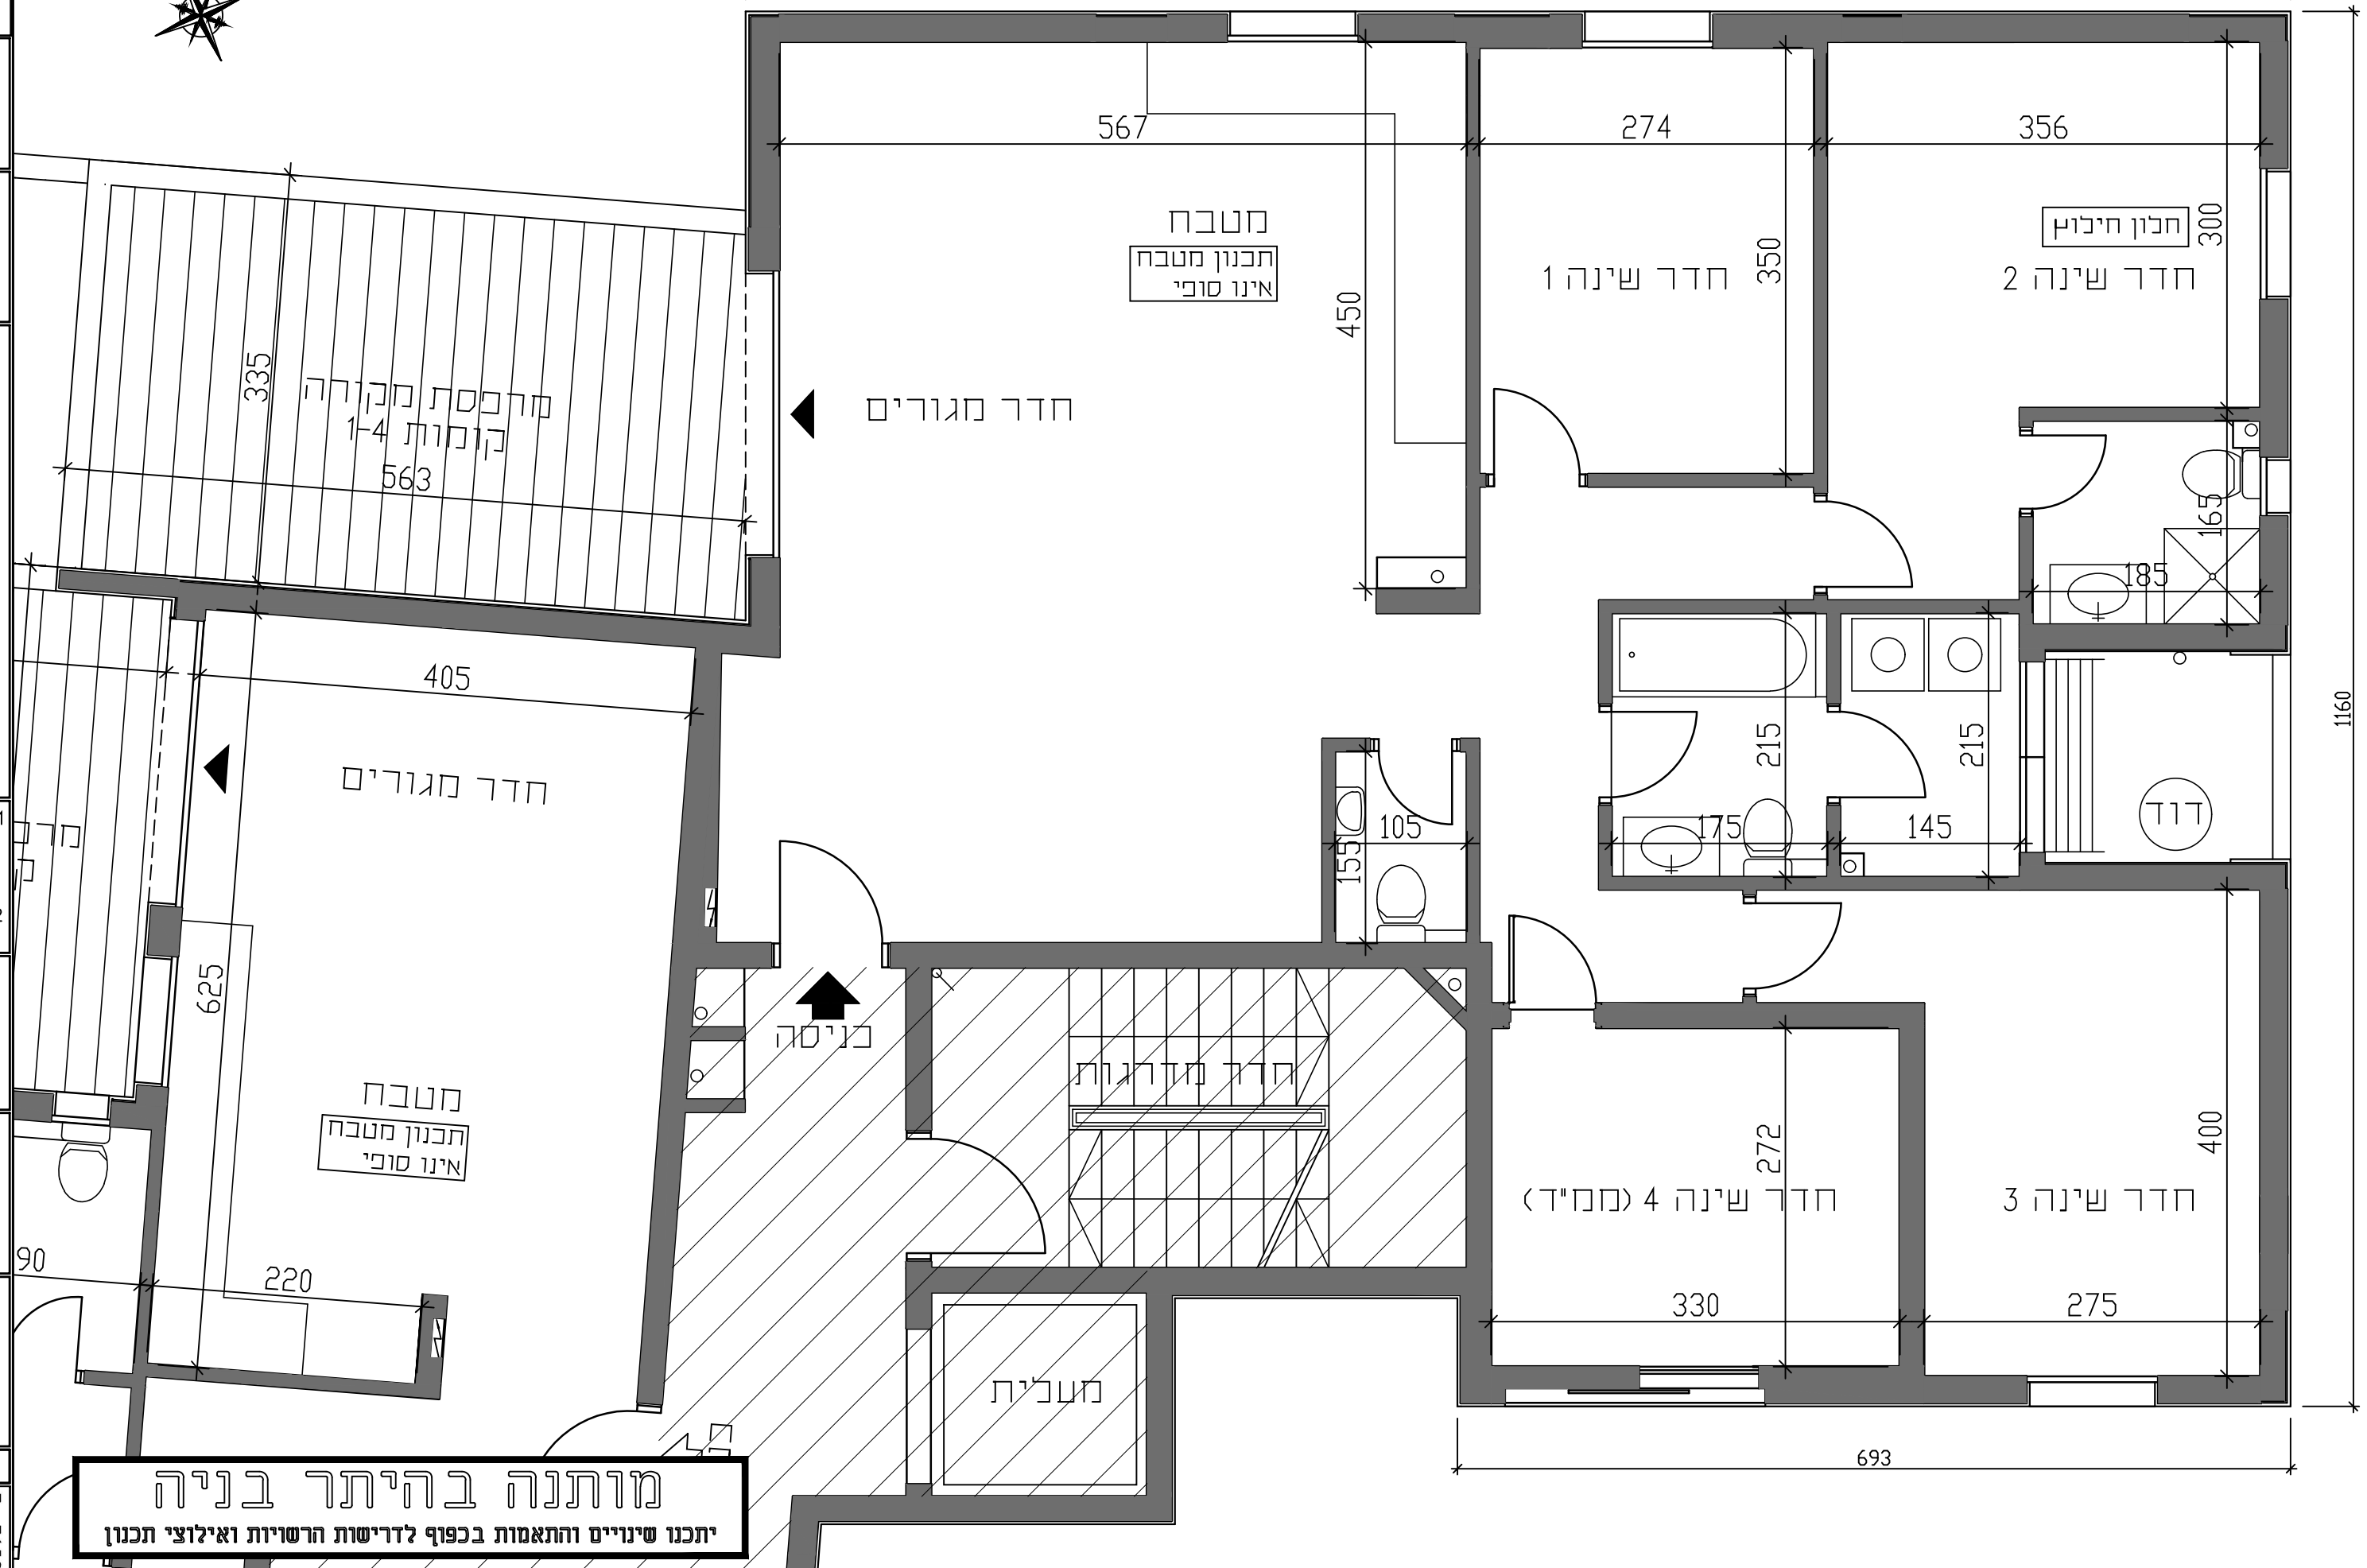

מותנה בהיתר בניה
יתכנו שינויים והתאמות בכפוף לדרישות הרשויות ואילוצי תכנון