





אשקלון
אגמים

מתחם 2 מגרש 105

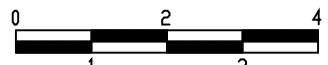

קנה מידה 1:100

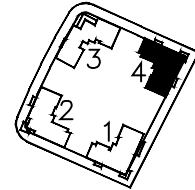

- קומת גג
- קומה 5
- קומה 4
- קומה 3
- קומה 2
- קומה 1
- קרקט

חתך סכמטי

1. דף ההערות המצורף הינו מחייב ומהווה חלק בלתי נפרד מתכניות המכר.
2. תכנית המכר לפני היתר.


שם	הדייר
חתימת	הדייר
תאריך	

קומה	בניין
קרקט	4

תאריך עדכון: 05.03.2023

דאובר אדריכלים
DAUBER ARCHITECTS

רח' שובלים 6, תל אביב, 03-5227717
E-mail: dauber@dauber-arch.co.il Fax: 03-5237989

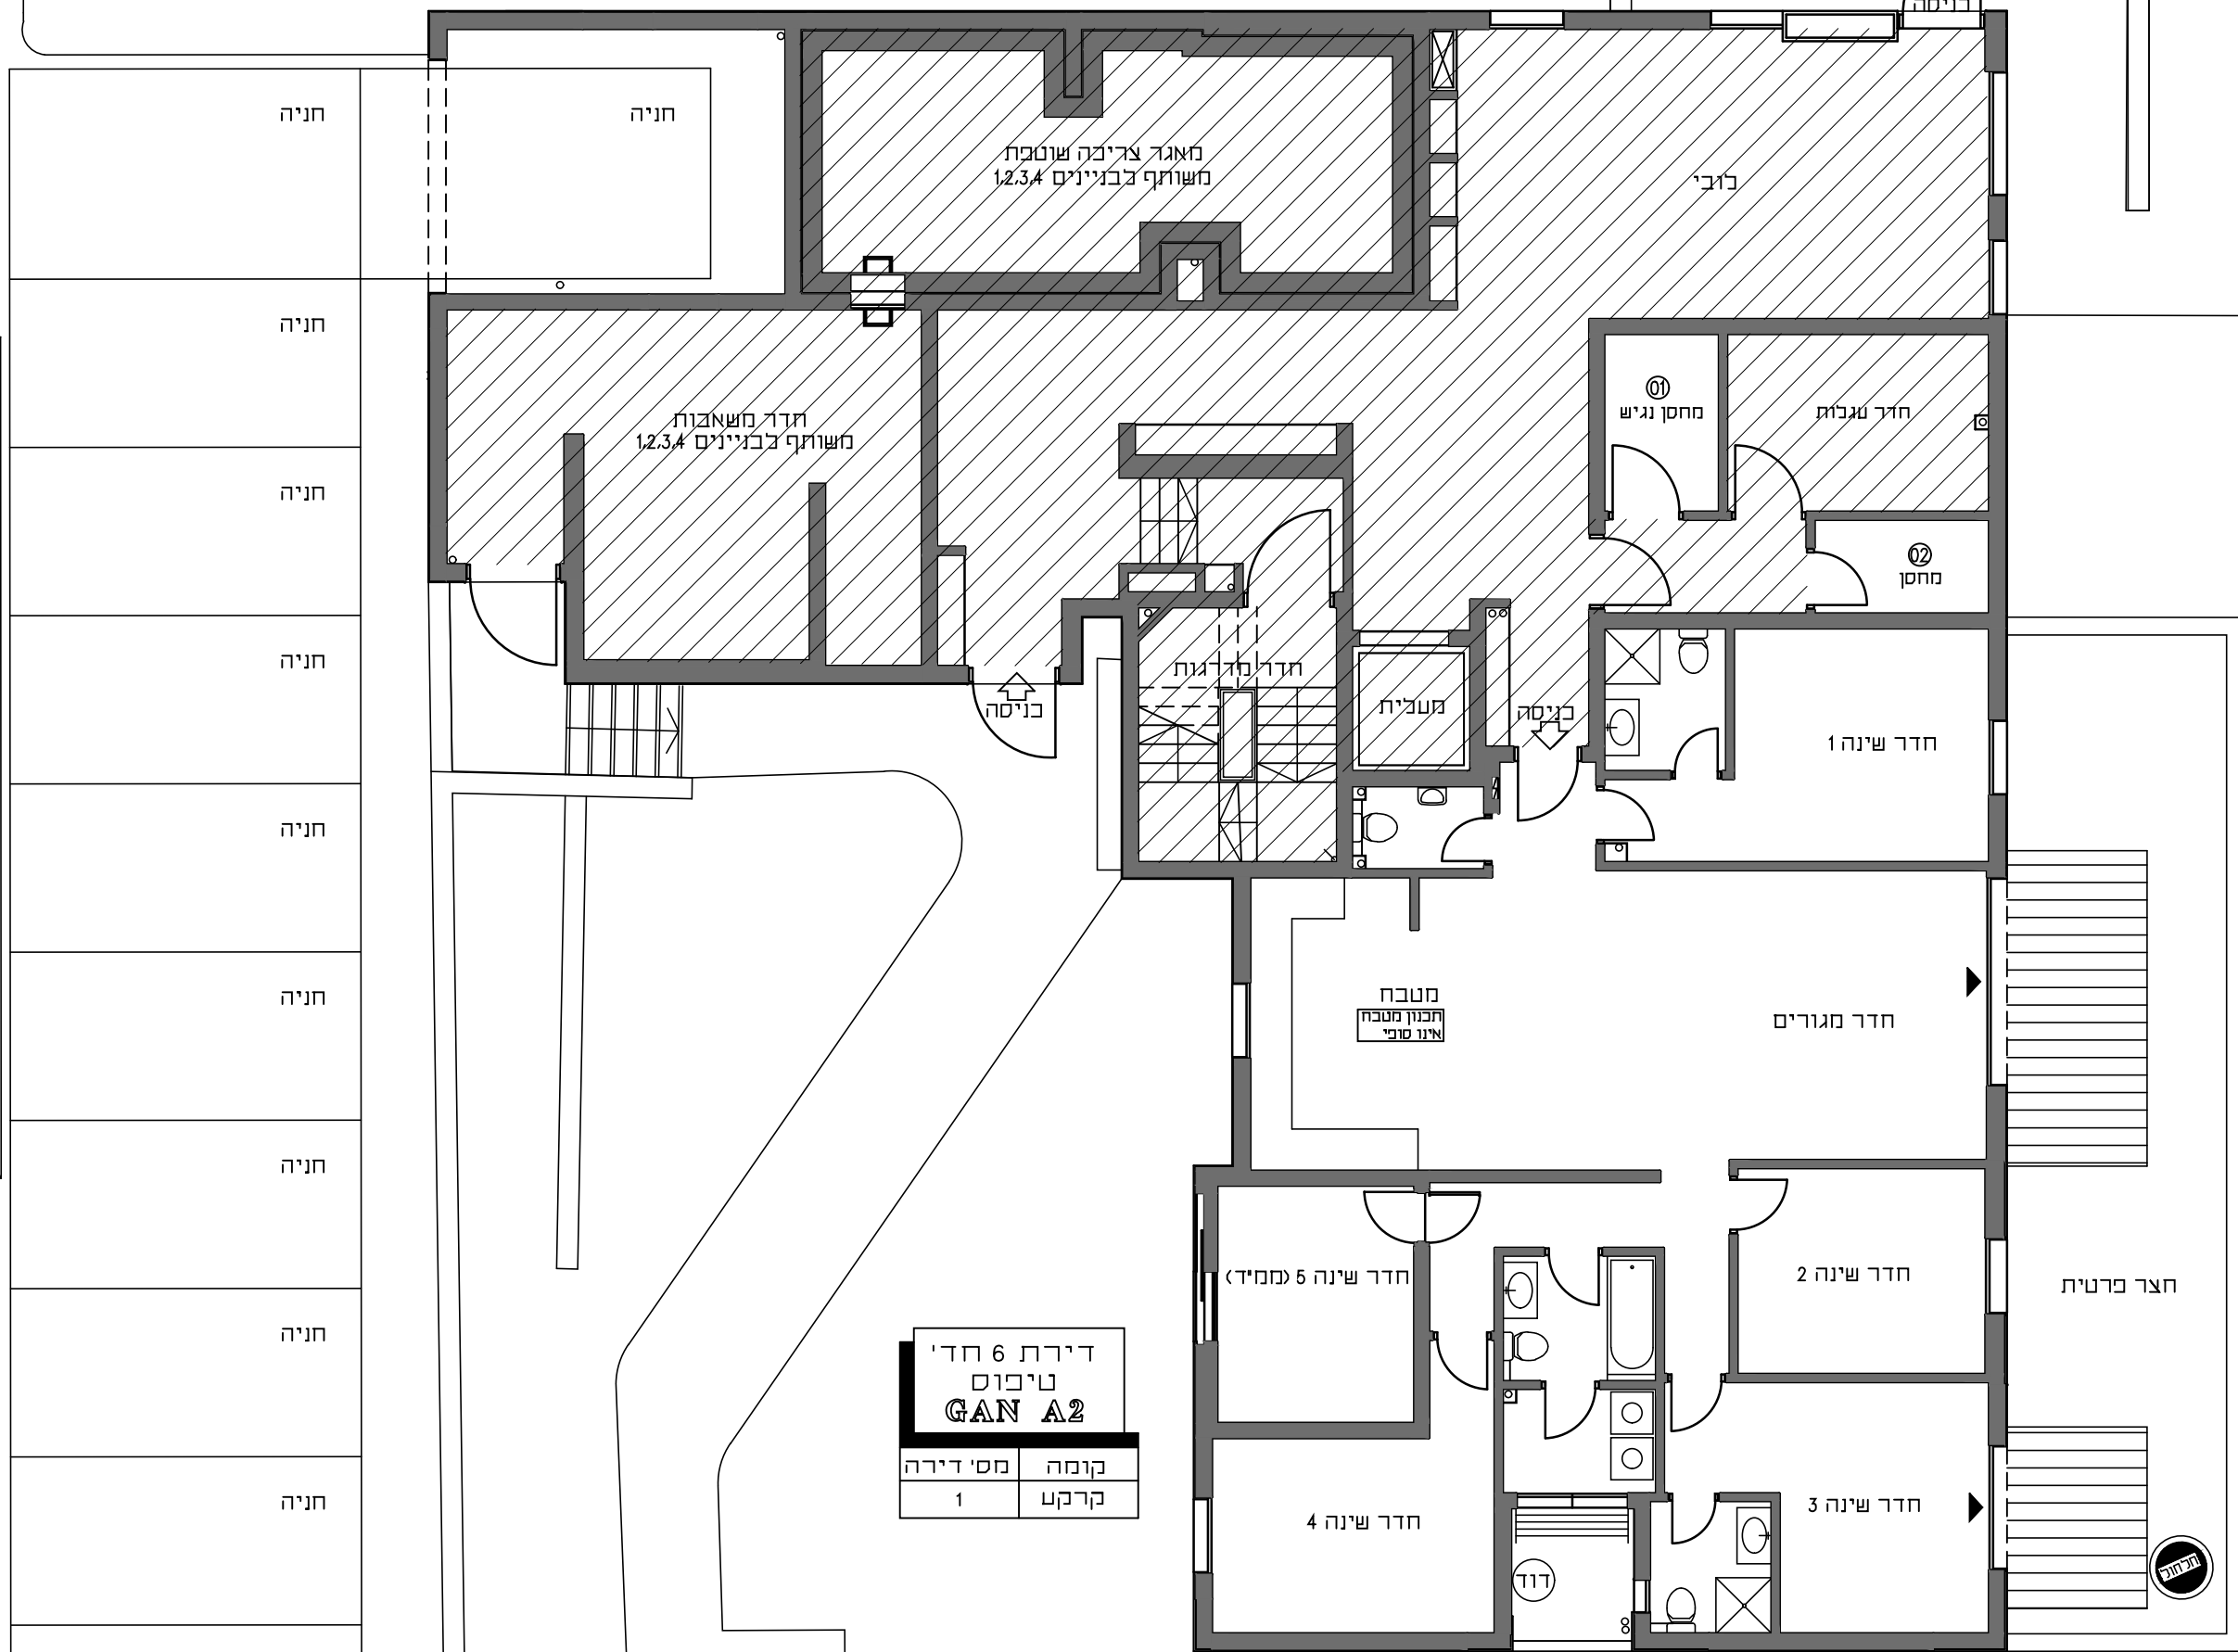

דירת 6 חדי'
טיפוס
GAN A2

קומה	מס' דירה
קרקט	1

מותנה בהיתר בניה
יתכנו שינויים והתאמות בכפוף לדרישות הרשויות ואילוץי תכנון



חניה חניה חניה חניה חניה חניה חניה חניה חניה חניה



אשקלון אגמים

מתחם 2 מגרש 105

קנה מידה 1:100

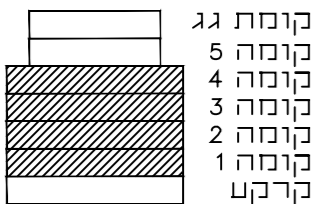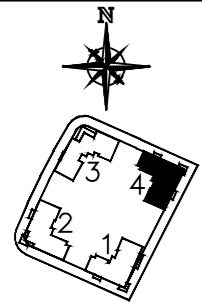

חתך סכמטי


- דף ההשרות המצורף הינו מחייב ומהווה חלק בלתי נפרד מתכניות המכר.
- תכנית המכר לפני היתר.

שם	הדייר
חתימת הדייר	
תאריך	

בניין	קומה
4	1-4

תאריך עדכון: 23.05.2023

דאובר אדריכלים
DAUBER ARCHITECTS
 רח' שבזים 6, ת"א 6100, טל. 03-5227717, E-mail: dauber@dauber-arch.co.il, Fax: 03-5237969

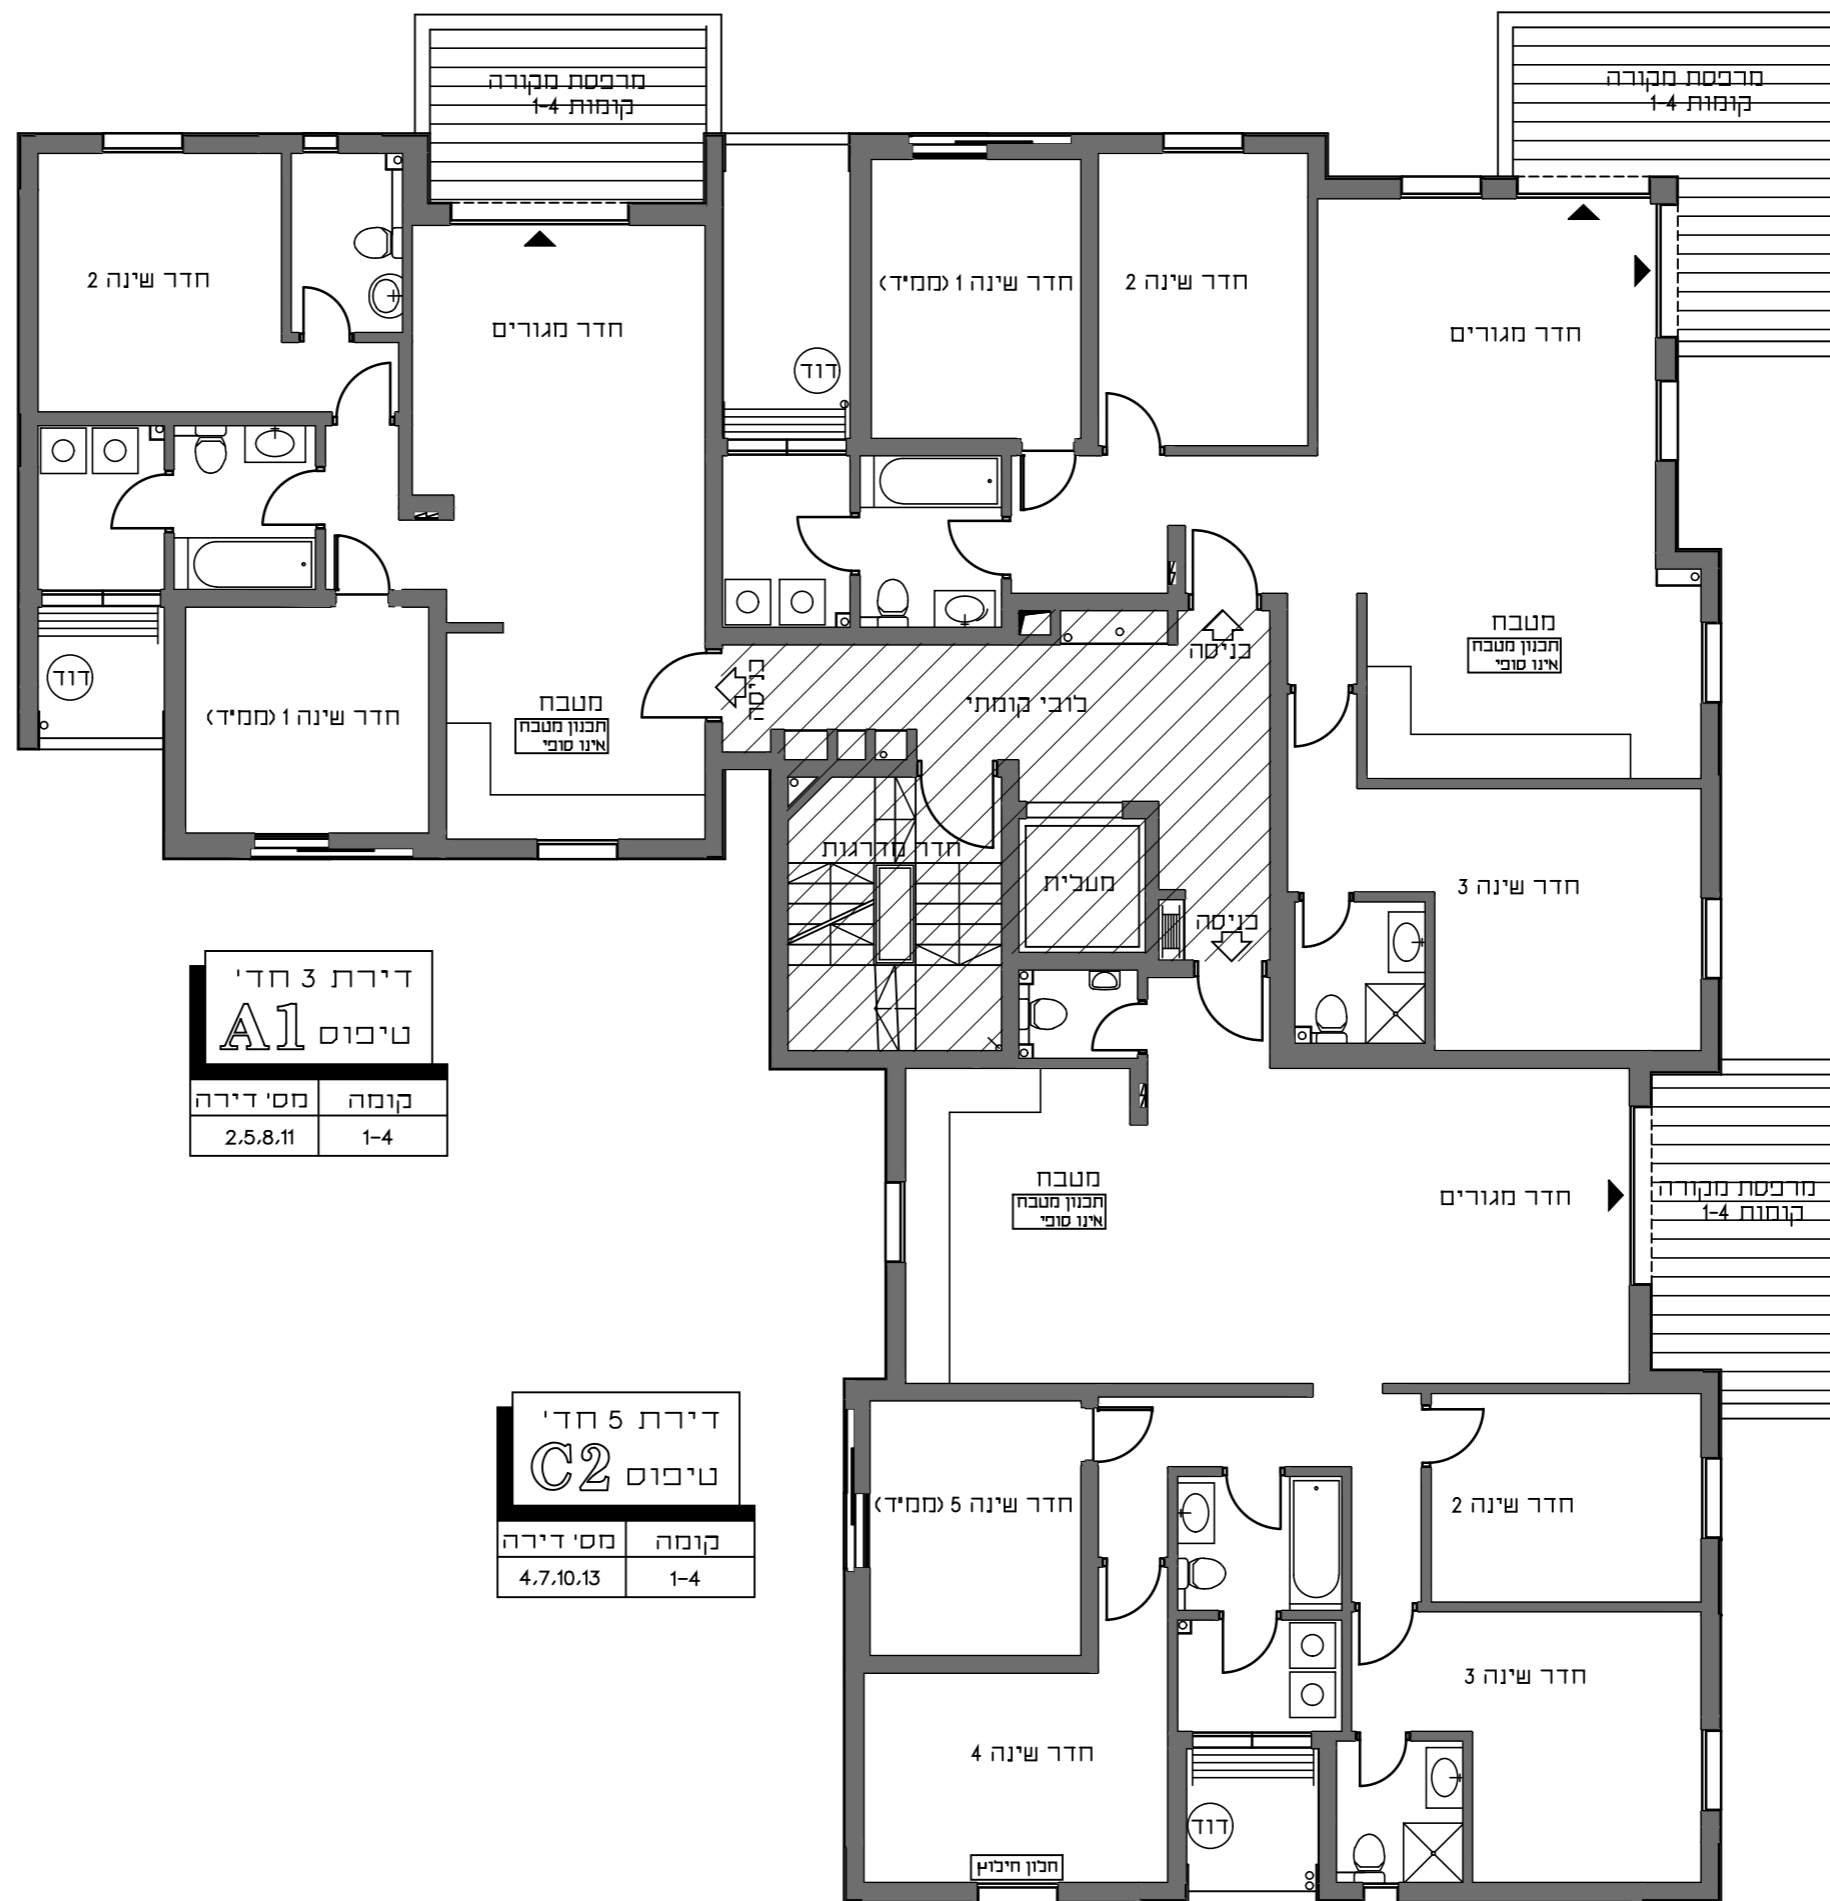

דירת 4 חדי'
טיכוס B1

קומה	מס' דירה
1-4	3.6.9.12

דירת 3 חדי'
טיכוס A1

קומה	מס' דירה
1-4	2.5.8.11

דירת 5 חדי'
טיכוס C2

קומה	מס' דירה
1-4	4.7.10.13

מותנה בהיתר בניה
 יתכנו שינויים והתאמות בכפוף לדרישות הרשויות ואילוצי תכנון




אשקלון אגמים

מתחם 2 מגרש 105



קנה מידה 1:100

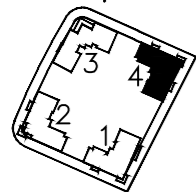

- קומת גג
- קומה 5
- קומה 4
- קומה 3
- קומה 2
- קומה 1
- קרקע

חתך סכמטי

1. דף ההערות המצורף הינו מחייב ומהווה חלק בלתי נפרד מתכניות המכר.
2. תכנית המכר לפני היתר.


שם	הדייר
חתימת	הדייר
תאריך	

קומה	בניין
5	4

תאריך עדכון: 23.05.2023

דאובר אדריכלים
DAUBER ARCHITECTS

רח' שובלים 6, ת"א טו"ב, 03-5227717
E-mail: dauber@dauber-arch.co.il Fax: 03-5237989

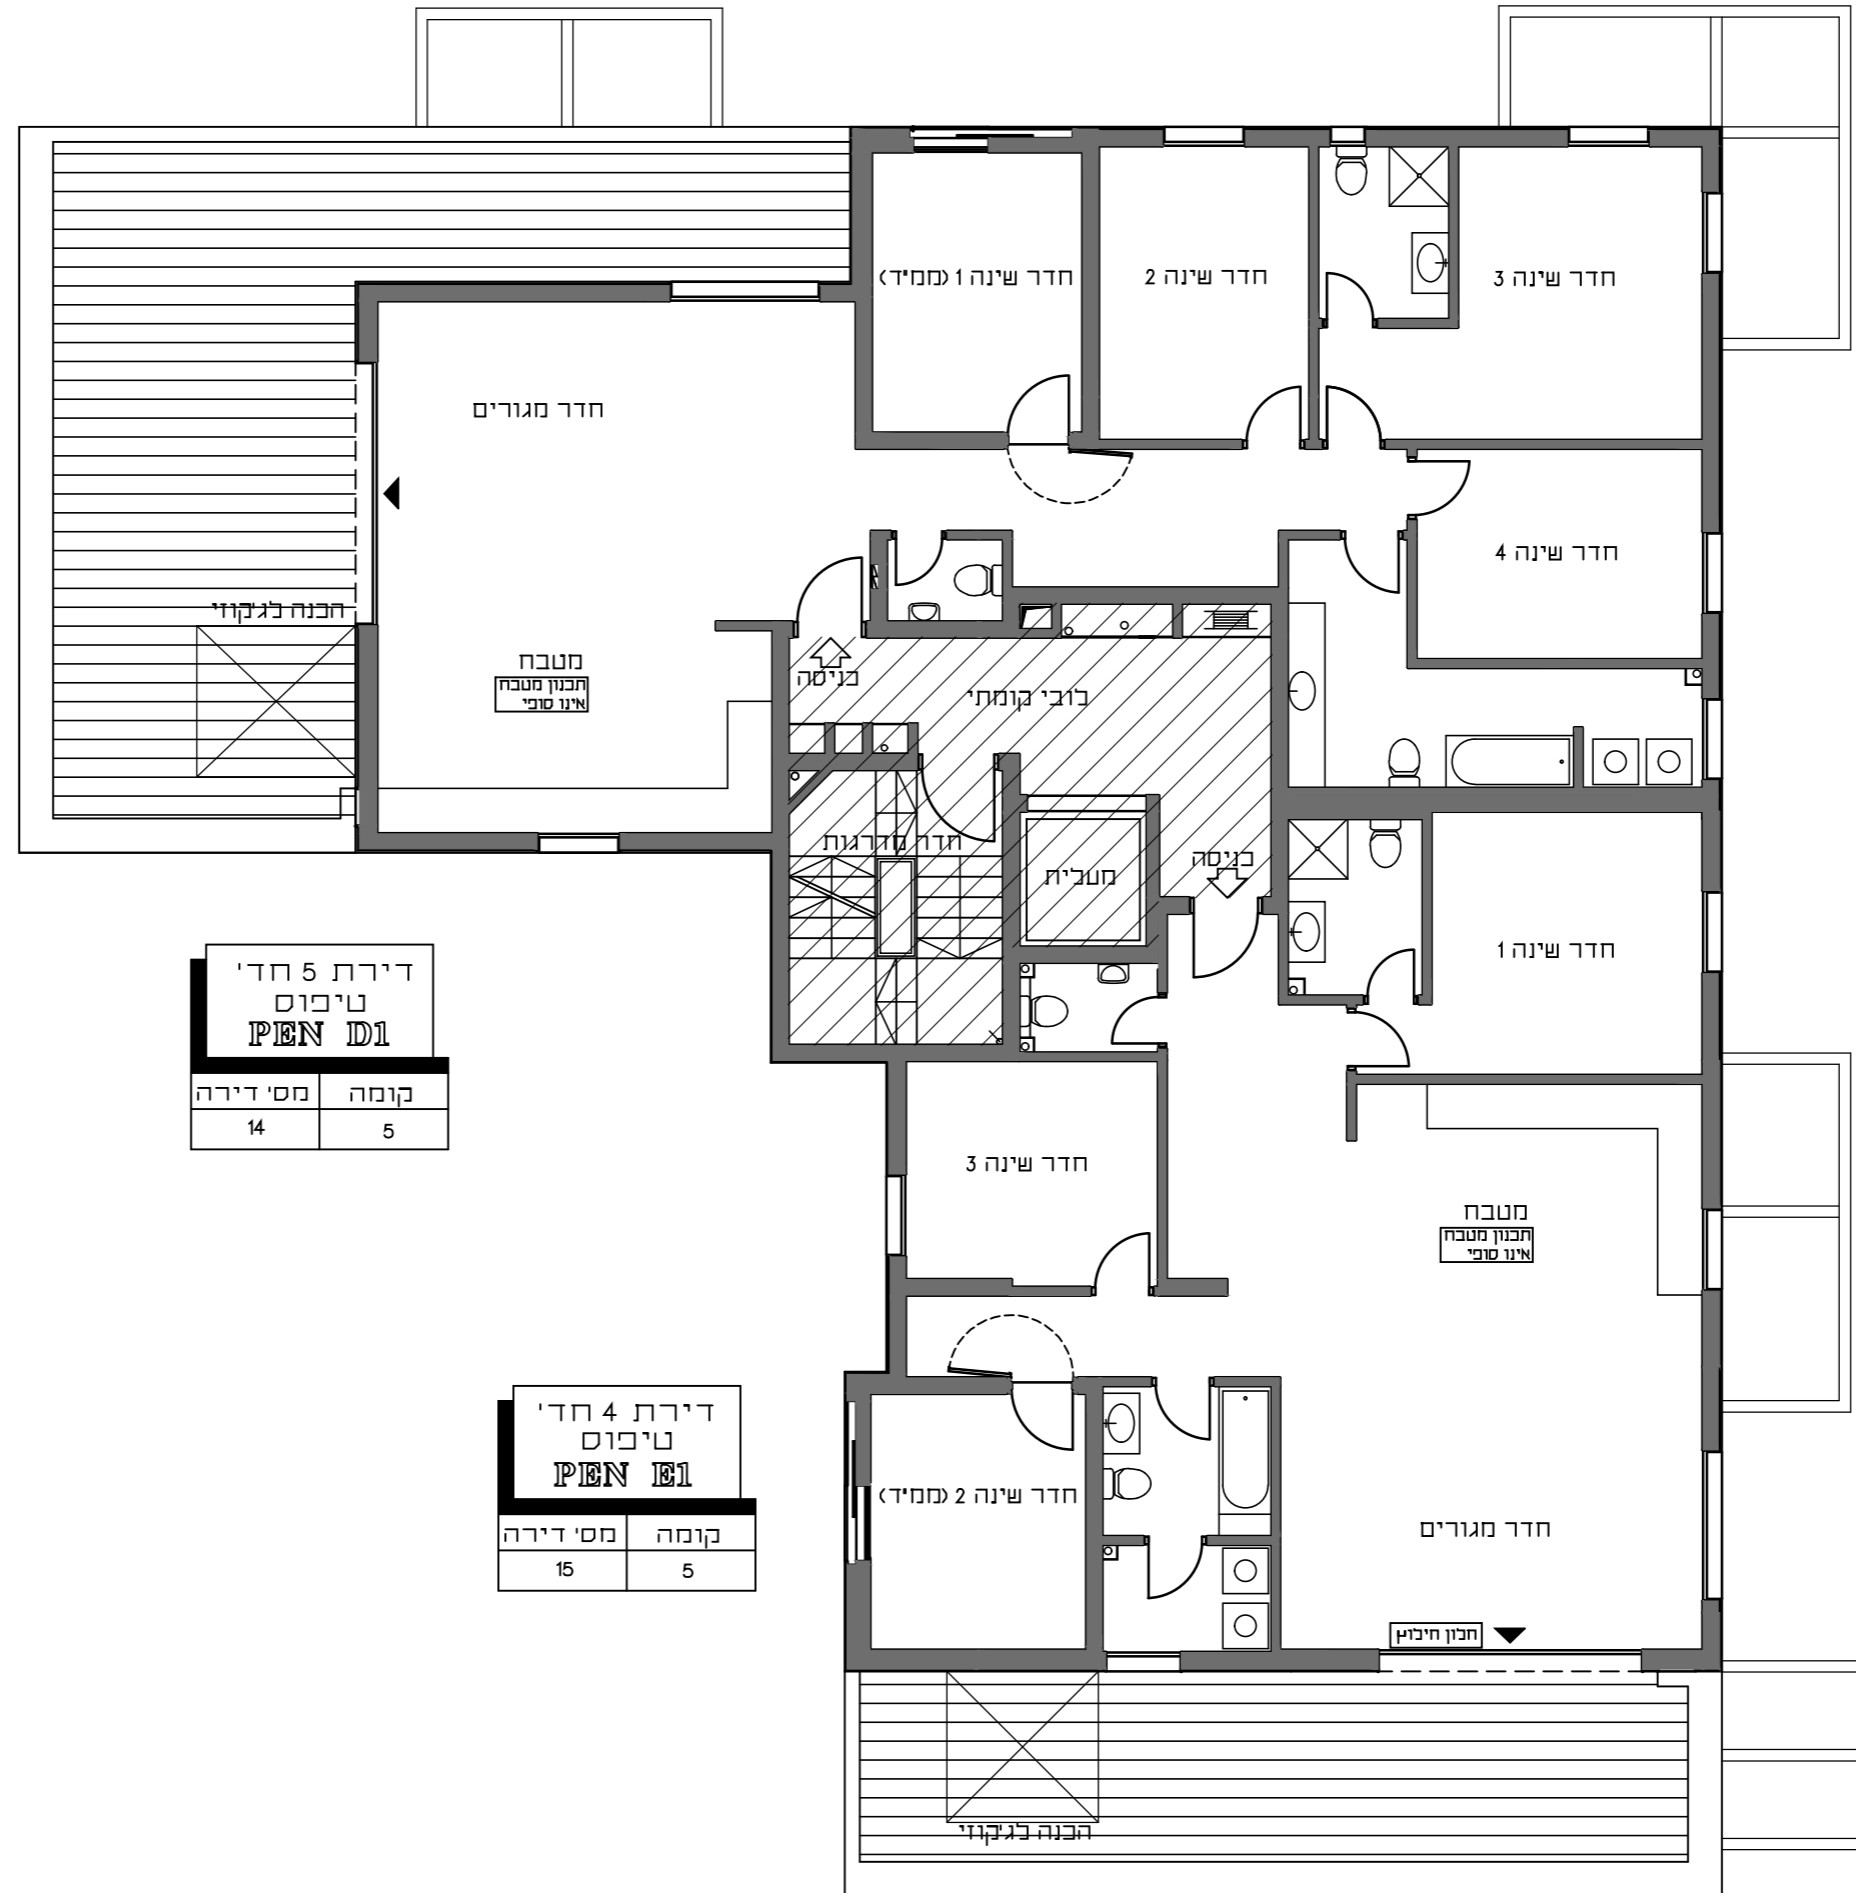

דירת 5 חדי'
טיפוס
PEN D1

קומה	מס' דירה
5	14

דירת 4 חדי'
טיפוס
PEN E1

קומה	מס' דירה
5	15

מותנה בהיתר בניה
יתכנו שינויים והתאמות בכפוף לדרישות הרשויות ואילוצי תכנון




אשקלון
אגמים

מתחם 2 מגרש 105



קנה מידה 1:100

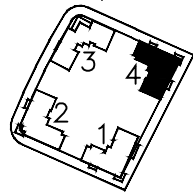

	קומת גג
	קומה 5
	קומה 4
	קומה 3
	קומה 2
	קומה 1
	קרקע

חתך סכמטי


1. דף ההערות המצורף הינו מחייב ומהווה חלק בלתי נפרד מתכניות המכר.
2. תכנית המכר לפני היתר.

שם	הדייר
חתימת	הדייר
תאריך	

קומה	בניין
גג	4

תאריך טדכון: 23.05.2023

דאובר
ARCHITECTS
אדריכלים
רח' שנקבים 6 ת"א נוני, 03-5227717
6th Station st., Tel-Aviv Tel. 03-5227717
E-mail: dauber@dauber-arch.co.il Fax: 03-5237969

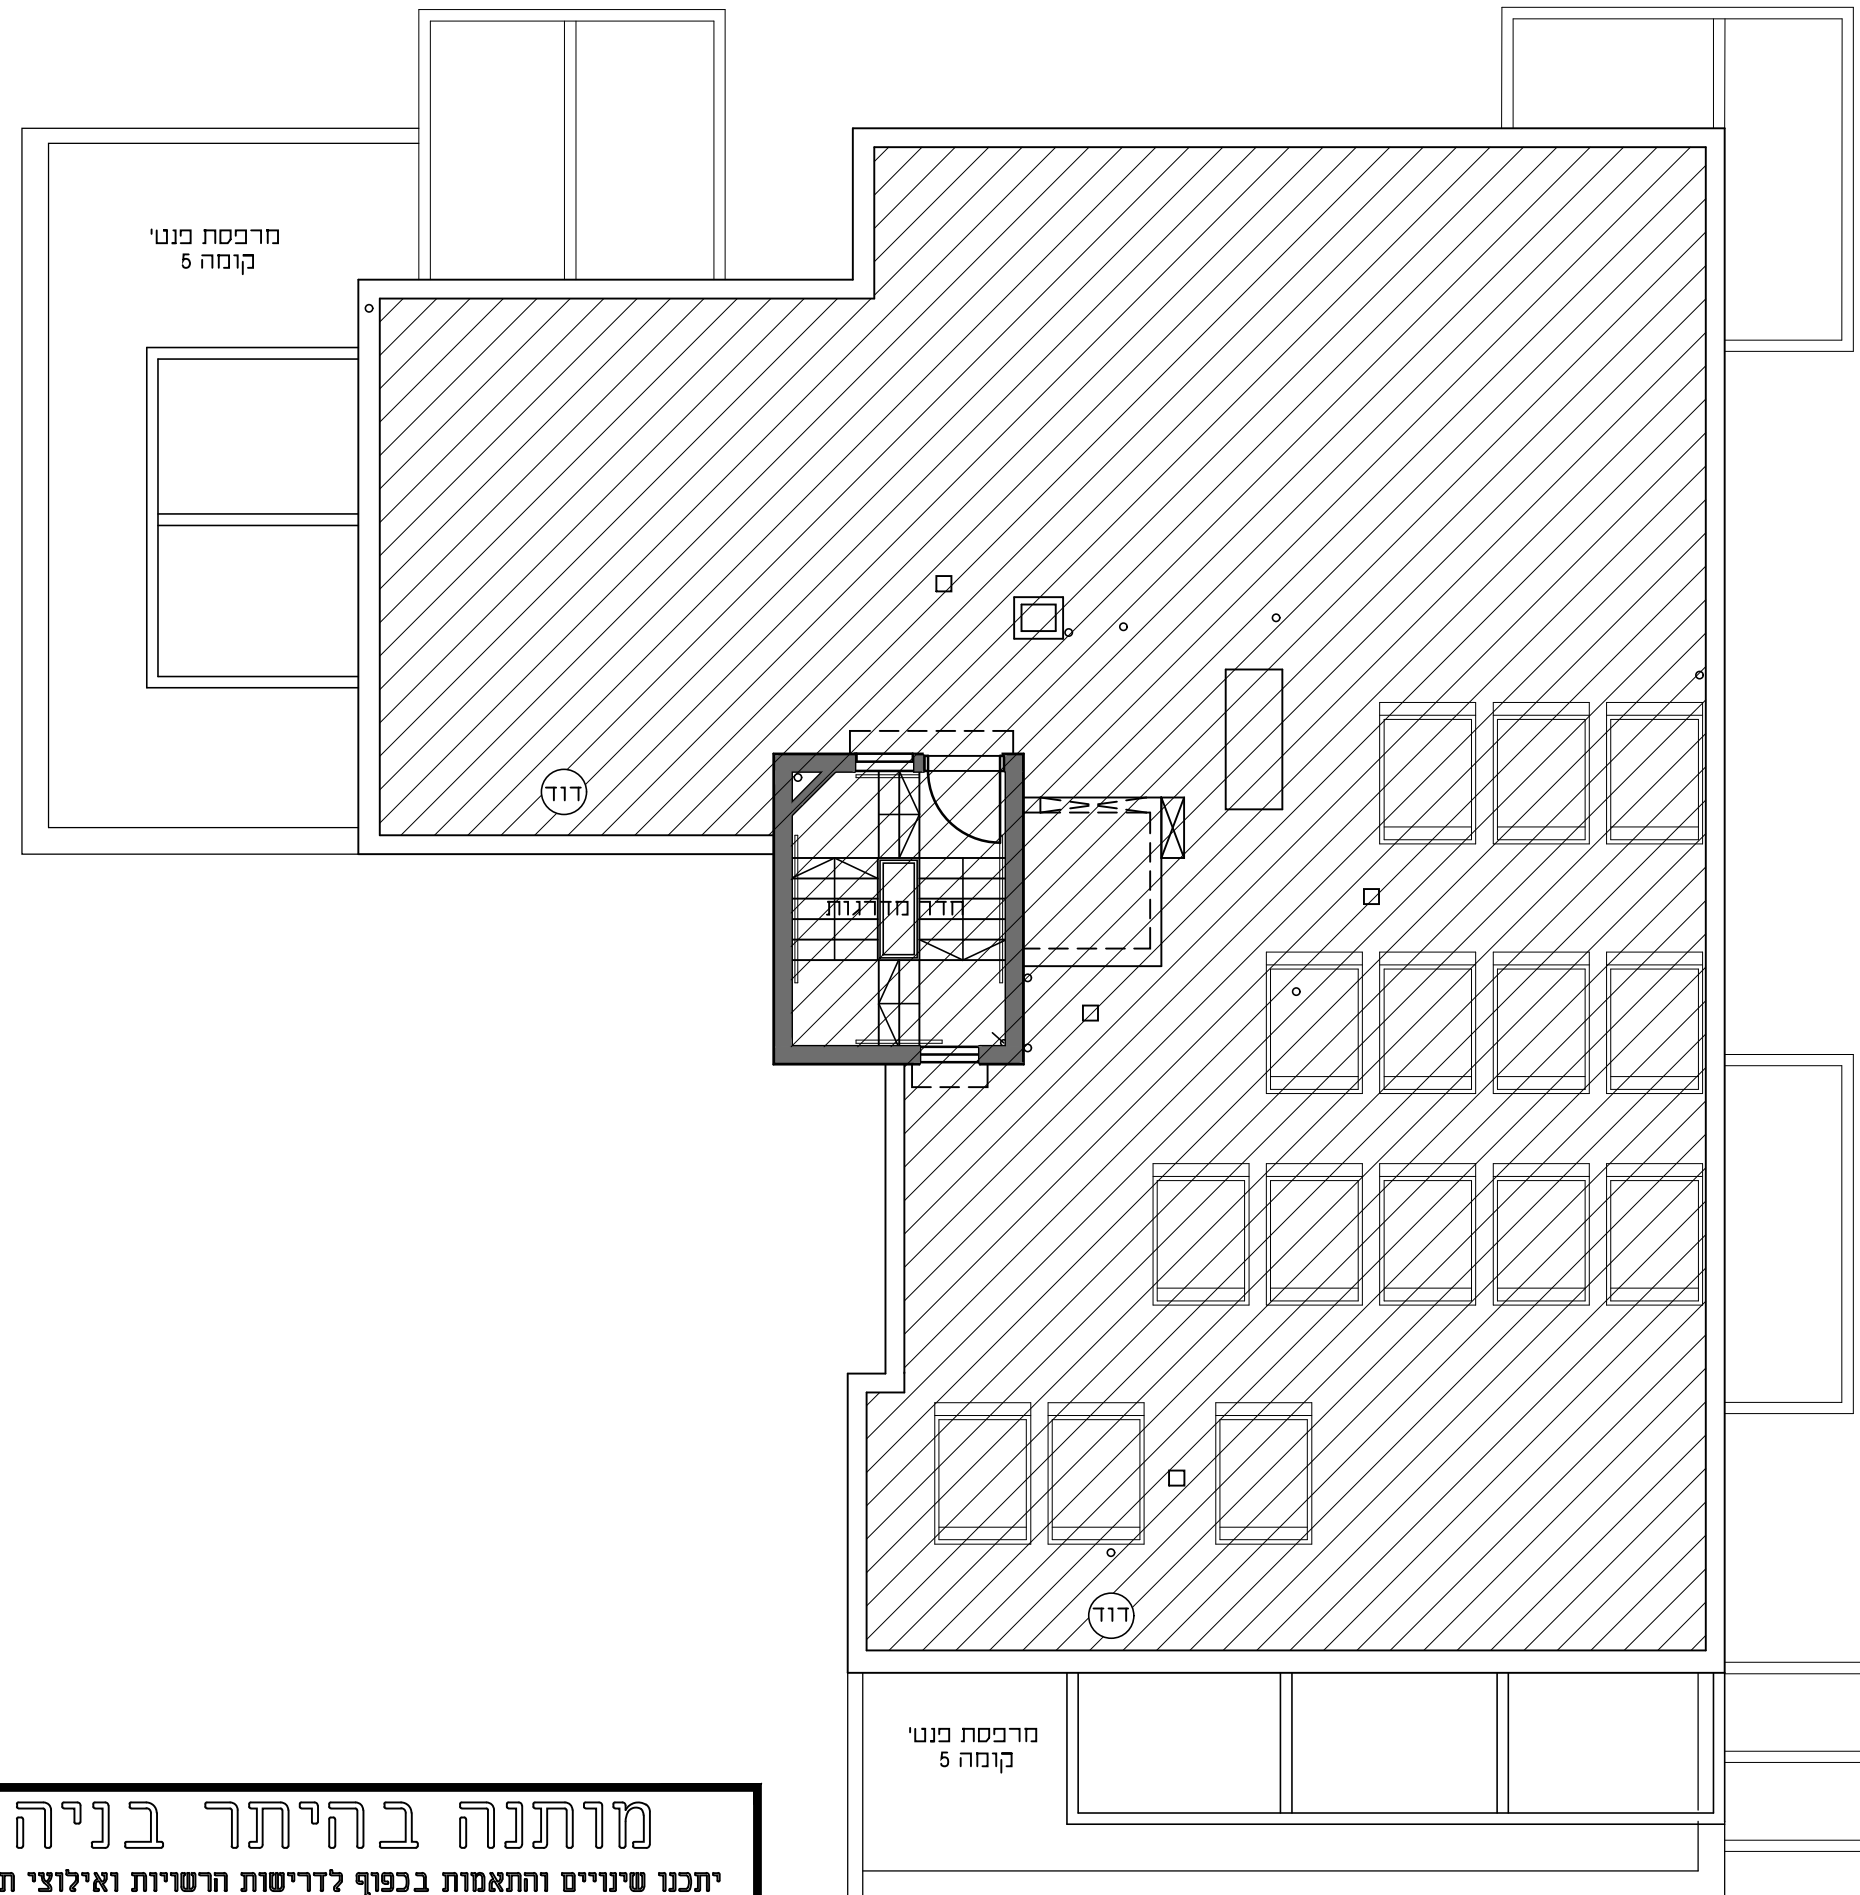

מותנה בהיתר בניה
יתכנו שינויים והתאמות בכפוף לדרישות הרשויות ואילוצי תכנון