


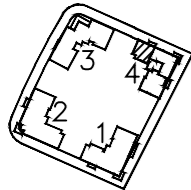

אשקלון  
אגמים

מתחם 2 מגרש 105

קנה מידה 1:50



|         |
|---------|
| קומת גג |
| קומה 5  |
| קומה 4  |
| קומה 3  |
| קומה 2  |
| קומה 1  |
| קרקט    |

חתך סכמטי

1. דף ההשרות המצורף הינו מחייב ומהווה חלק בלתי נפרד מתכניות המכר. תכנית המכר לפני היתר.
2. תכנית המכר לפני היתר.

|       |       |
|-------|-------|
| שם    | הדייר |
| חתימת | הדייר |
| תאריך |       |

A1

דירת 3 חדי

|       |      |          |
|-------|------|----------|
| בניין | קומה | מס' דירה |
| 4     | 1-3  | 2.5.8    |


תאריך עדכון: 23.05.2023

**דאובר ארכיטקטס**  
ARCHITECTS

רח' שובלים 6, ת"א 03-5227717 טל. 03-5227717  
E-mail: dauber@dauber-arch.co.il Fax: 03-5237969

מותנה בהיתר בניה


יתכנו שינויים והתאמות בכפוף לדרישות הרשויות ואילוצי תכנון

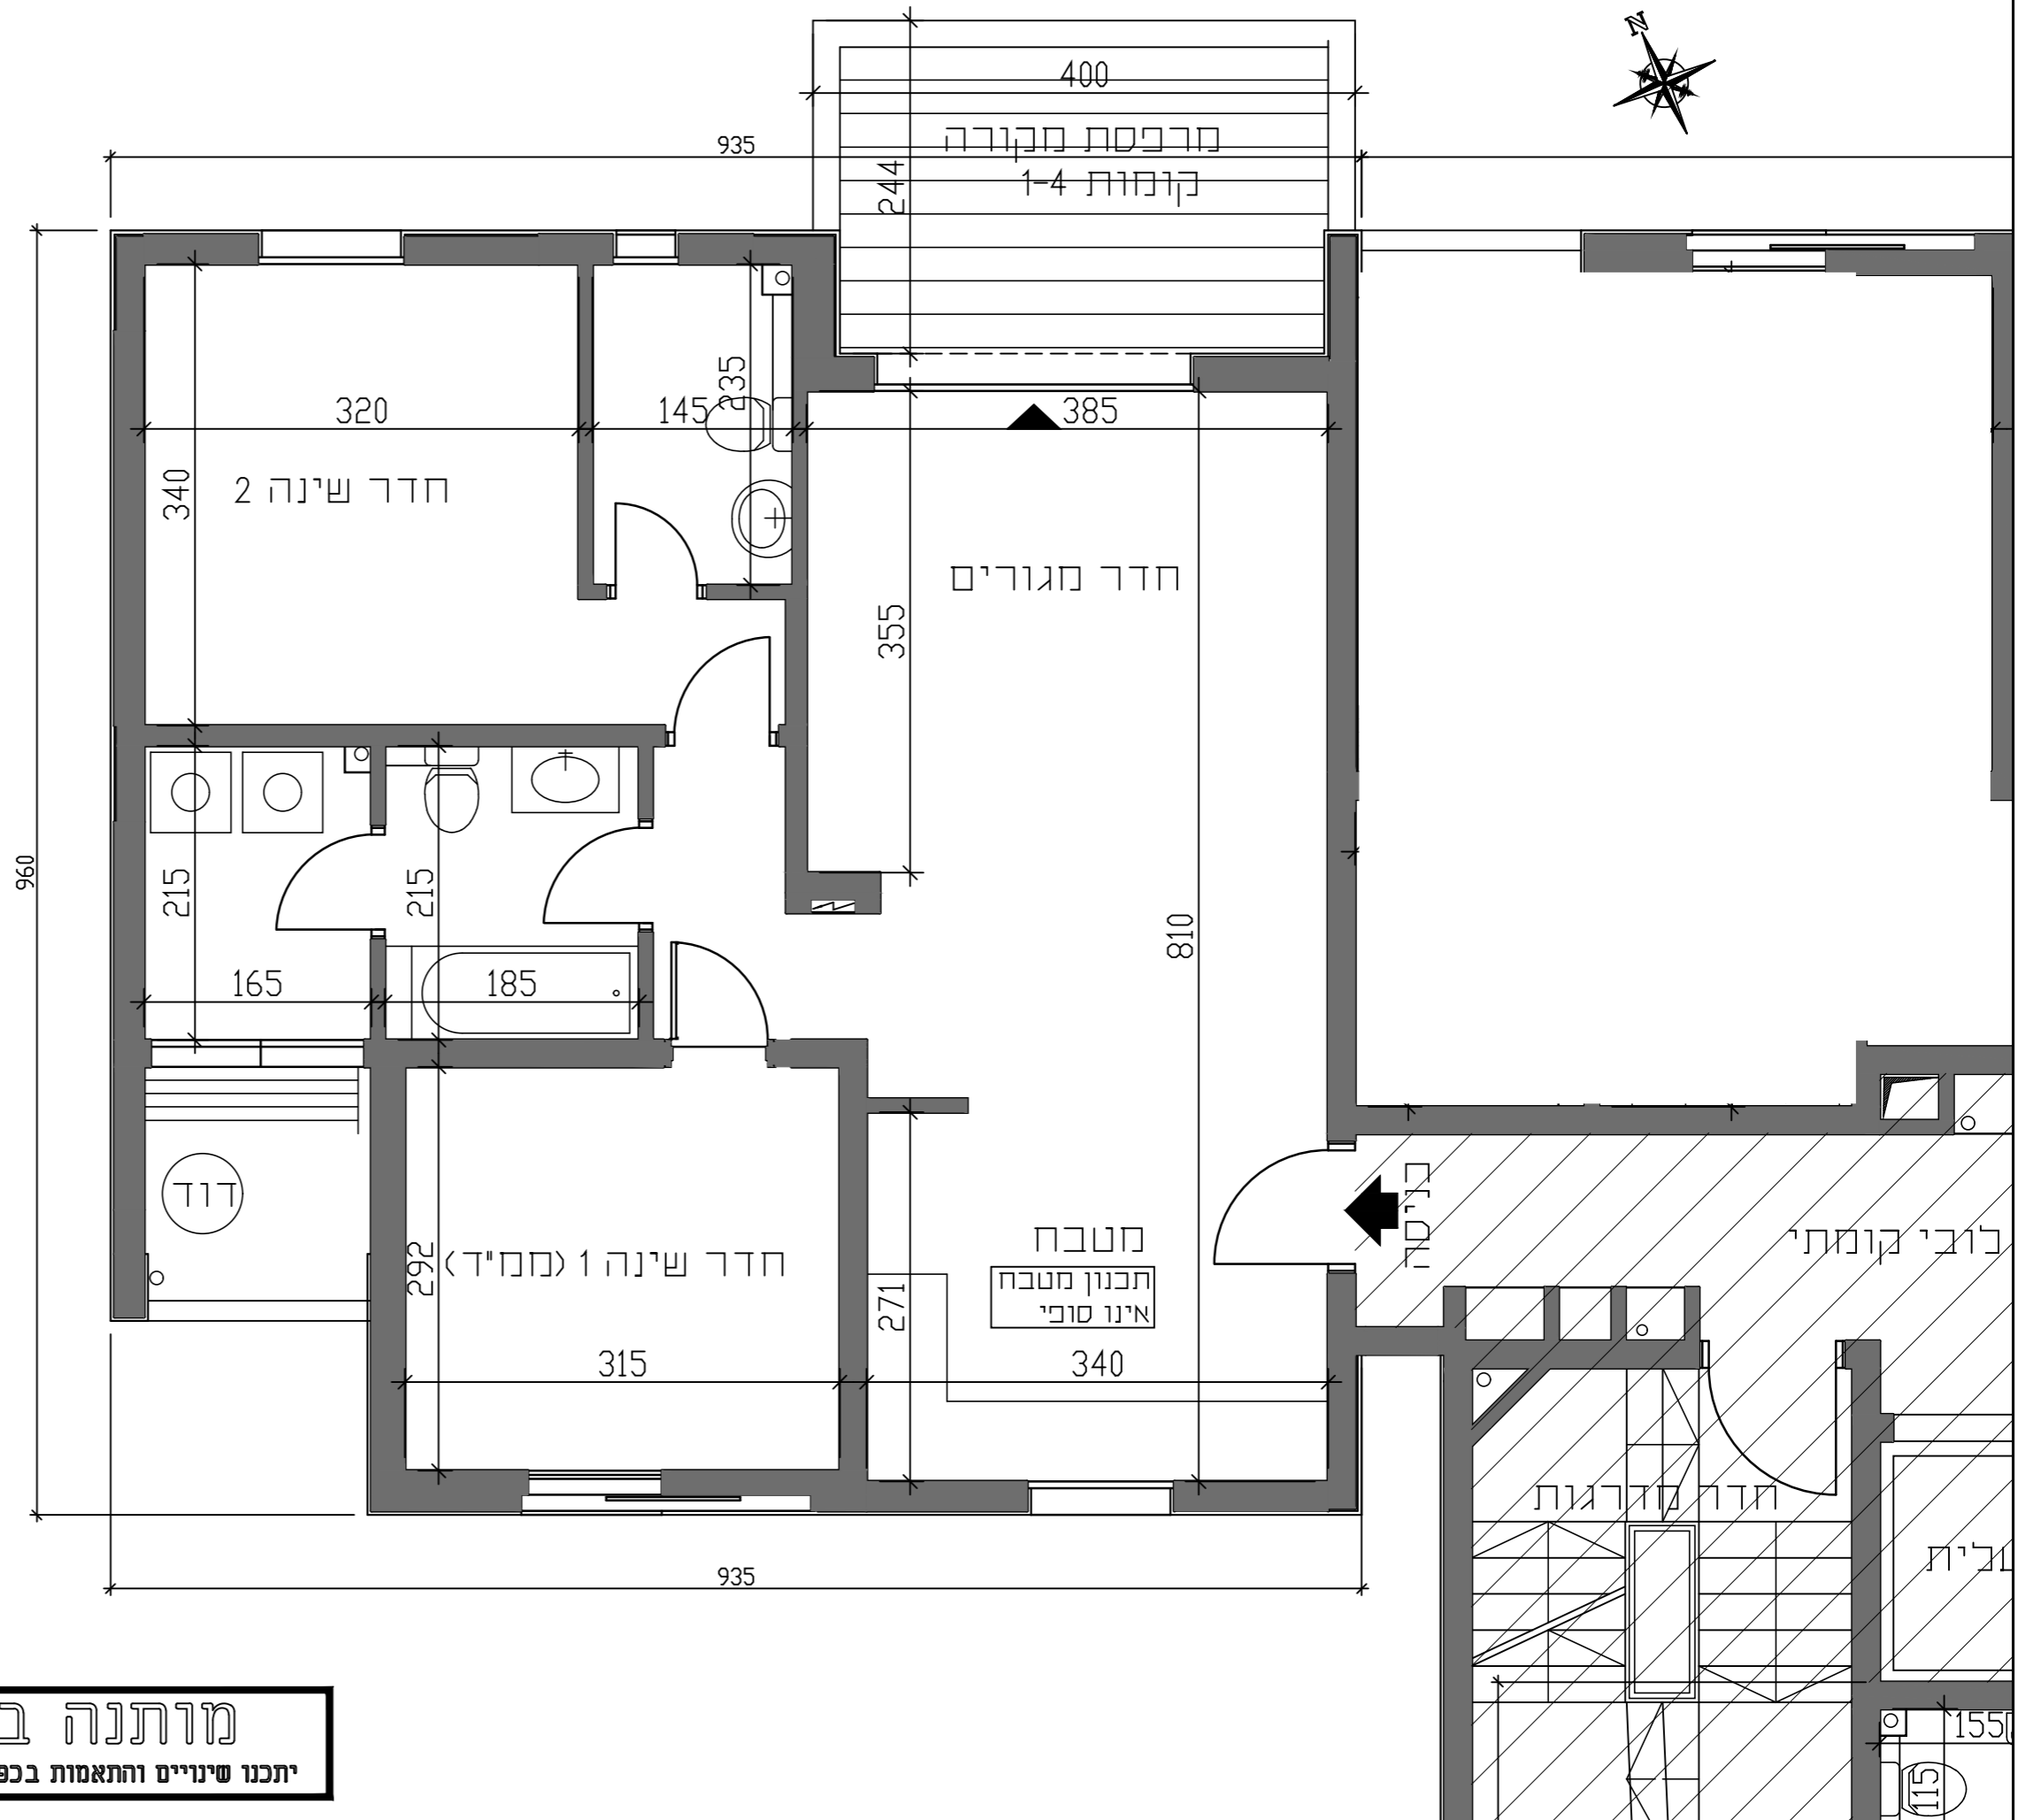





# אשקלון אגמים

מתחם 2 מגרש 105

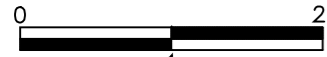

קנה מידה 1:50

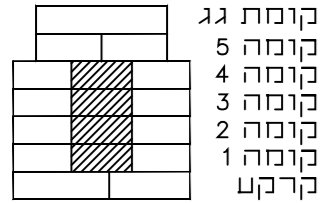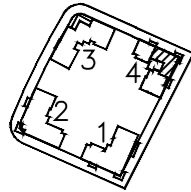

חתך סכמטי

- דף ההערות המצורף הינו מחייב ומהווה חלק בלתי נפרד מתכנית המכר.
- תכנית המכר לפני היתר.

|       |       |
|-------|-------|
| שם    | הדייר |
| חתימת | הדייר |
| תאריך |       |

## B1


דירת 4 חדר

|          |      |          |
|----------|------|----------|
| בניין    | קומה | מס' דירה |
| 3.6.9.12 | 1-4  | 4        |

תאריך עדכון: 23.05.2023

### דאובר אדריכלים

רח' שובלים 6, תל אביב, 03-5227717, E-mail: info@dauber-arch.co.il, Tel: 03-5237969

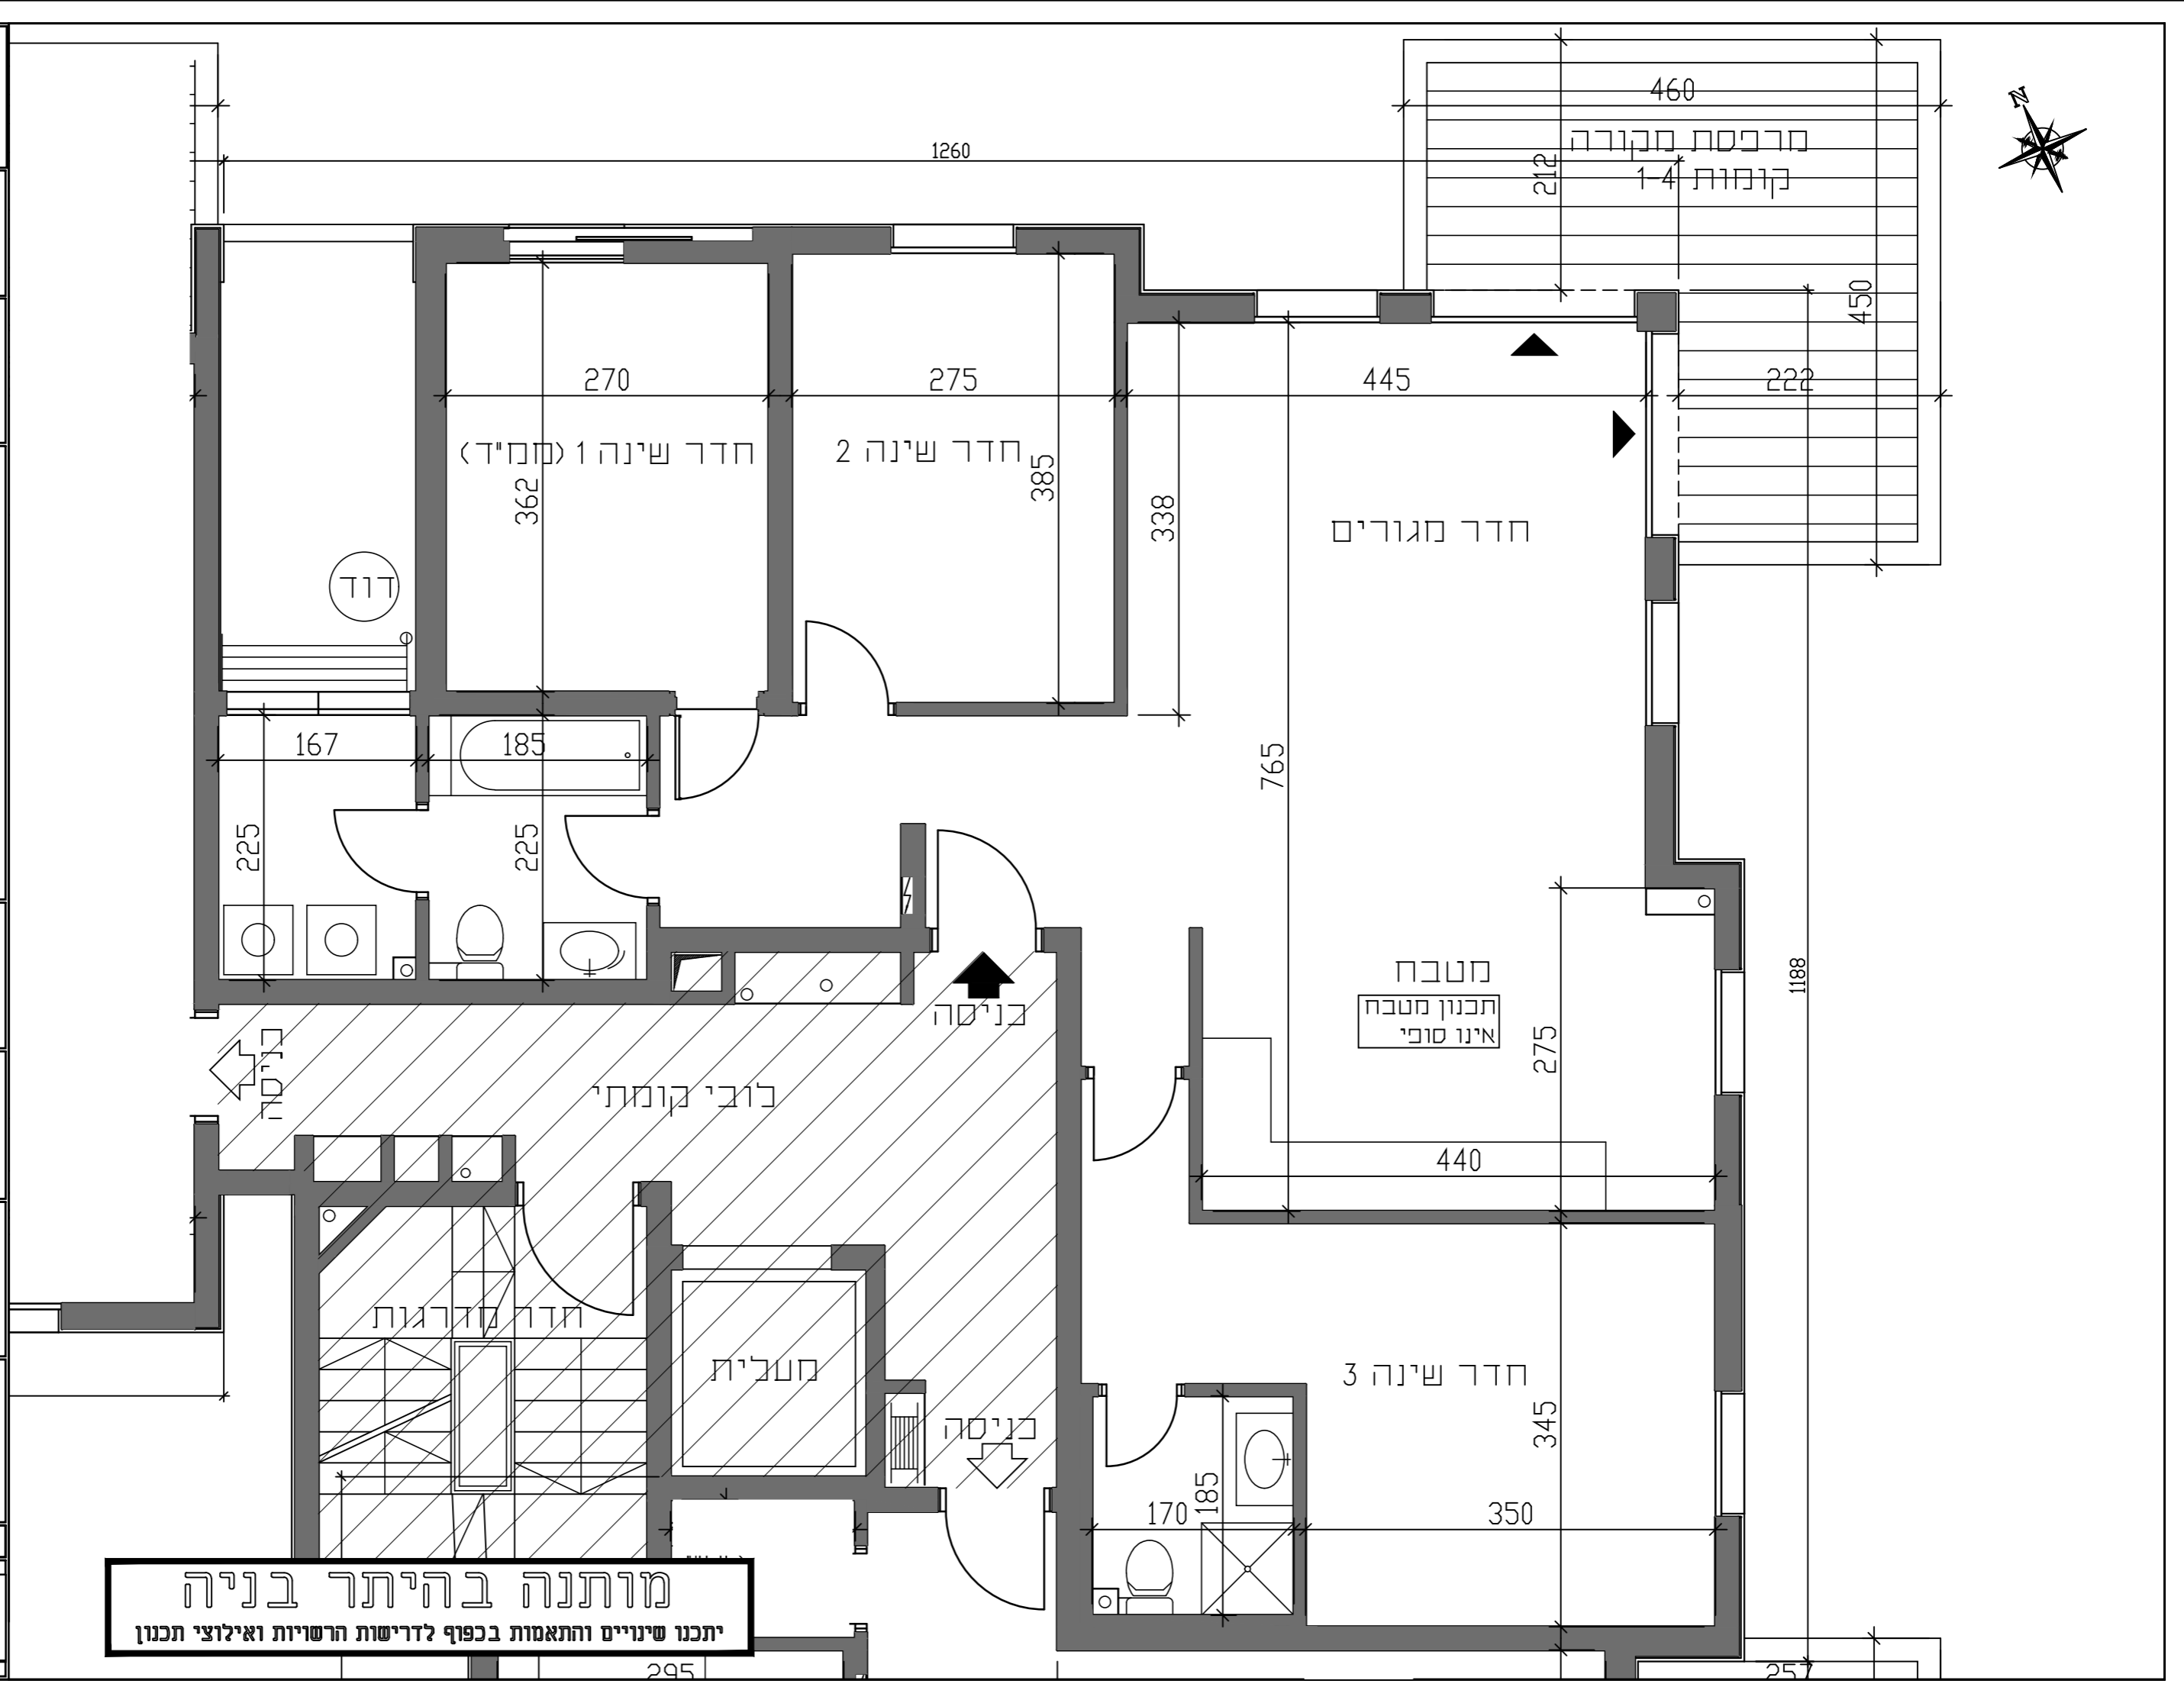

**מותנה בהיתר בניה**  
 יתכנו שינויים והתאמות בכפוף לדרישות הרשויות ואילוץי תכנון





אשקלון  
אגמים

מתחם 2 מגרש 105



קנה מידה 1:50

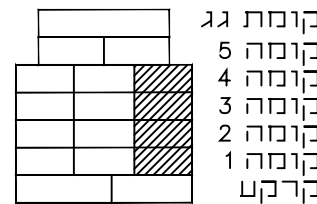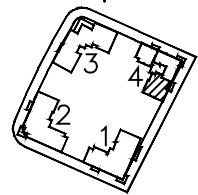

חתך סכמטי

1. דף ההשרות המצורף הינו מחייב ומהווה חלק בלתי נפרד מתכניות המכר.  
2. תכנית המכר לפני היתר.

|             |       |
|-------------|-------|
| שם          | הדייר |
| חתימת הדייר |       |
| תאריך       |       |

C2


דירת 5 חדי

|       |      |           |
|-------|------|-----------|
| בניין | קומה | מס' דירה  |
| 4     | 1-4  | 4.7.10.13 |

תאריך עדכון: 23.05.2023

**דאובר אדריכלים**  
ARCHITECTS

רח' שטיין 6, תל אביב, 03-5227717, 03-5237969  
E-mail: dauber@dauber-arch.co.il

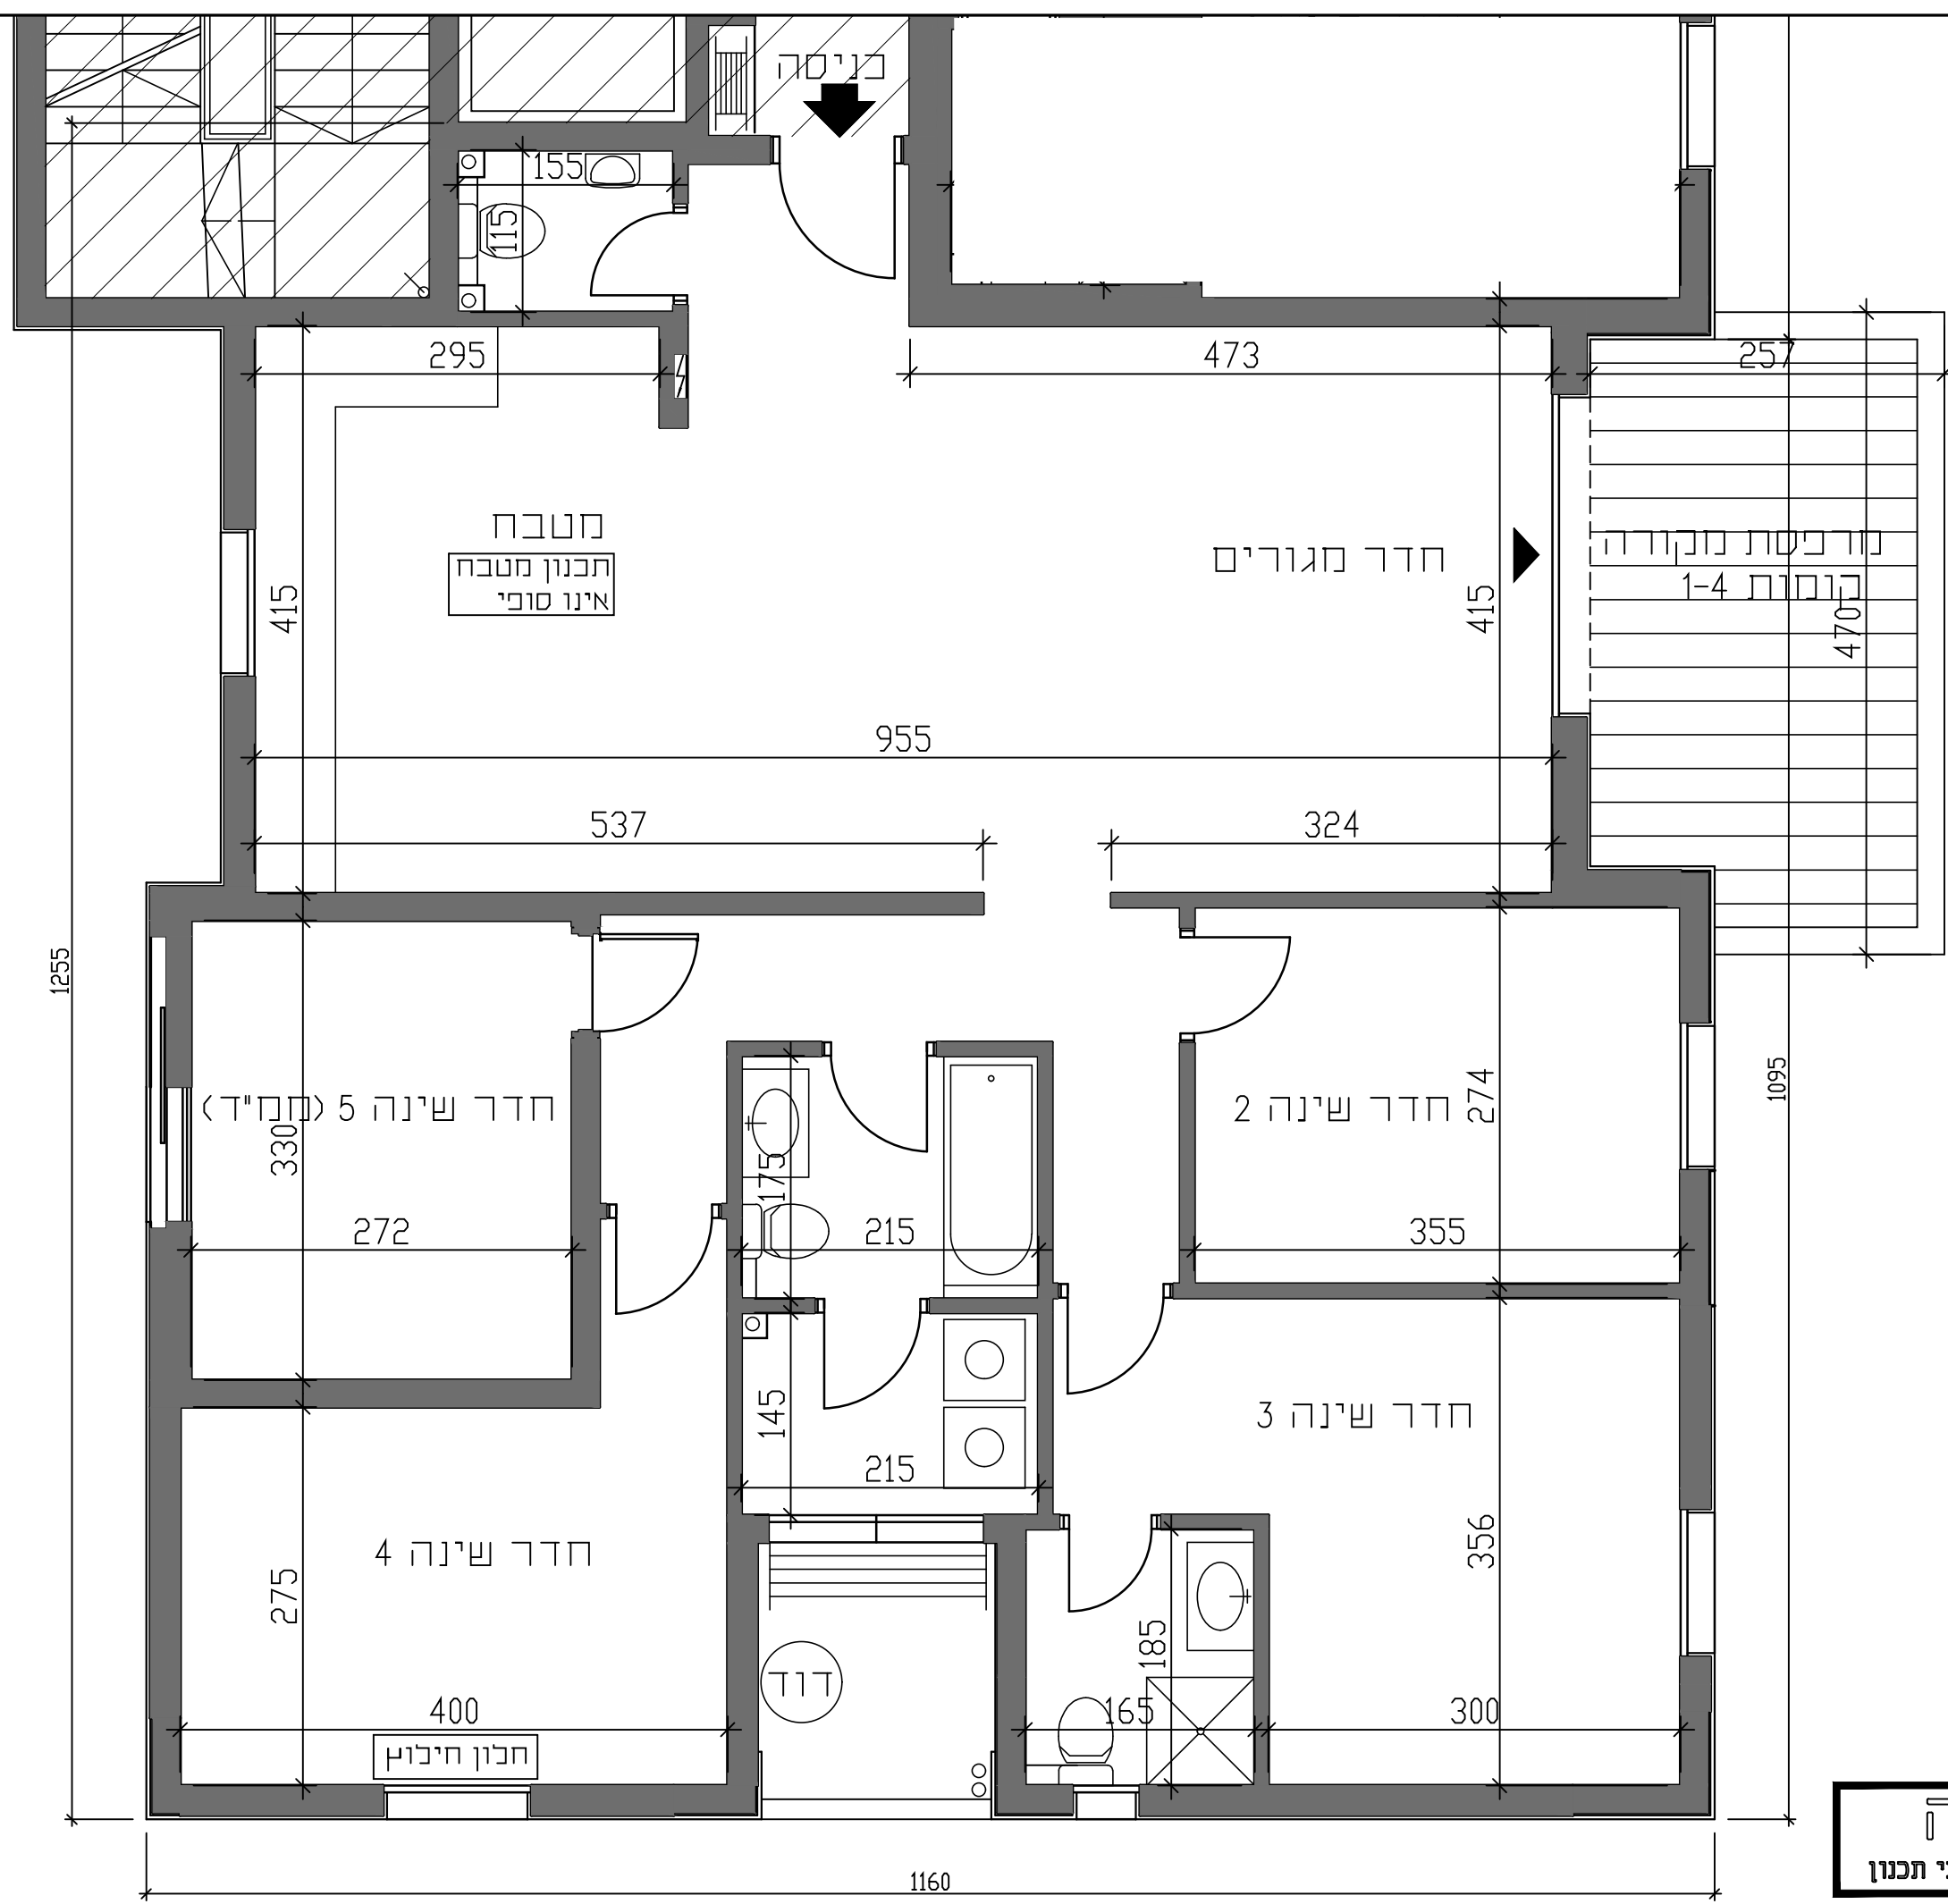

מותנה בהיתר בניה  
יתכנו שינויים והתאמות בכפוף לדרישות הרשויות ואילוצי תכנון