


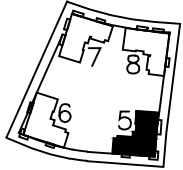

אשקלון אגמים

מתחם 2 מגרש 106

קנה מידה 1:100



- קומת גג
- קומה 5
- קומה 4
- קומה 3
- קומה 2
- קומה 1
- קרקט

חתך סכמטי



1. דף ההערות המצורף הינו מחייב ומהווה חלק בלתי נפרד מתכניות המכר.
2. תכנית המכר לפני היתר.

שם	הדייר
חתימת	הדייר
תאריך	

קומה	בניין
קרקט	5

תאריך עדכון: 05.03.2023

דאובר אדריכלים
DAUBER ARCHITECTS
 רחוב שביבים 6, ת"א 6100, טל: 03-5227717, פקס: 03-5237989
 E-mail: dauber@dauber-arch.co.il

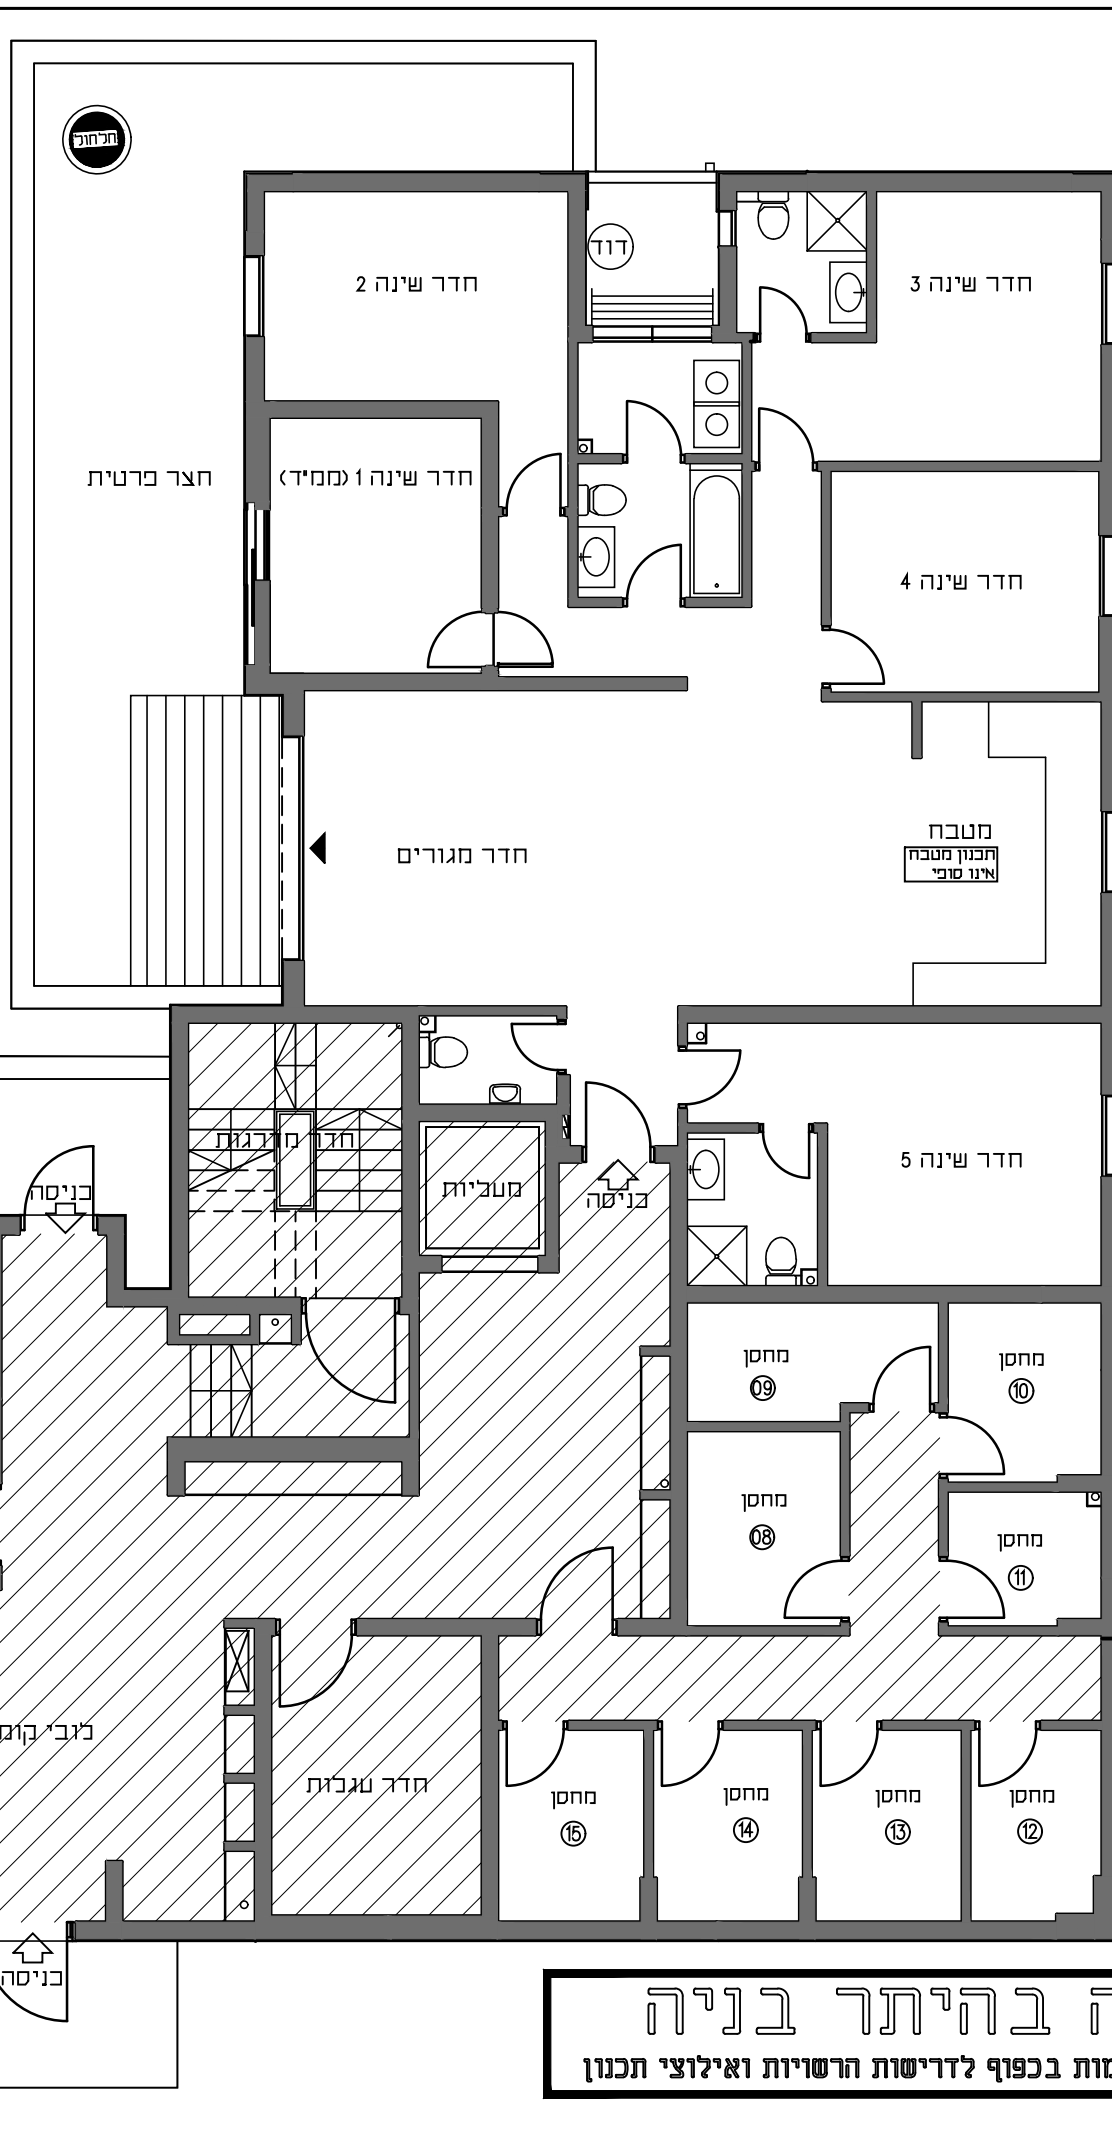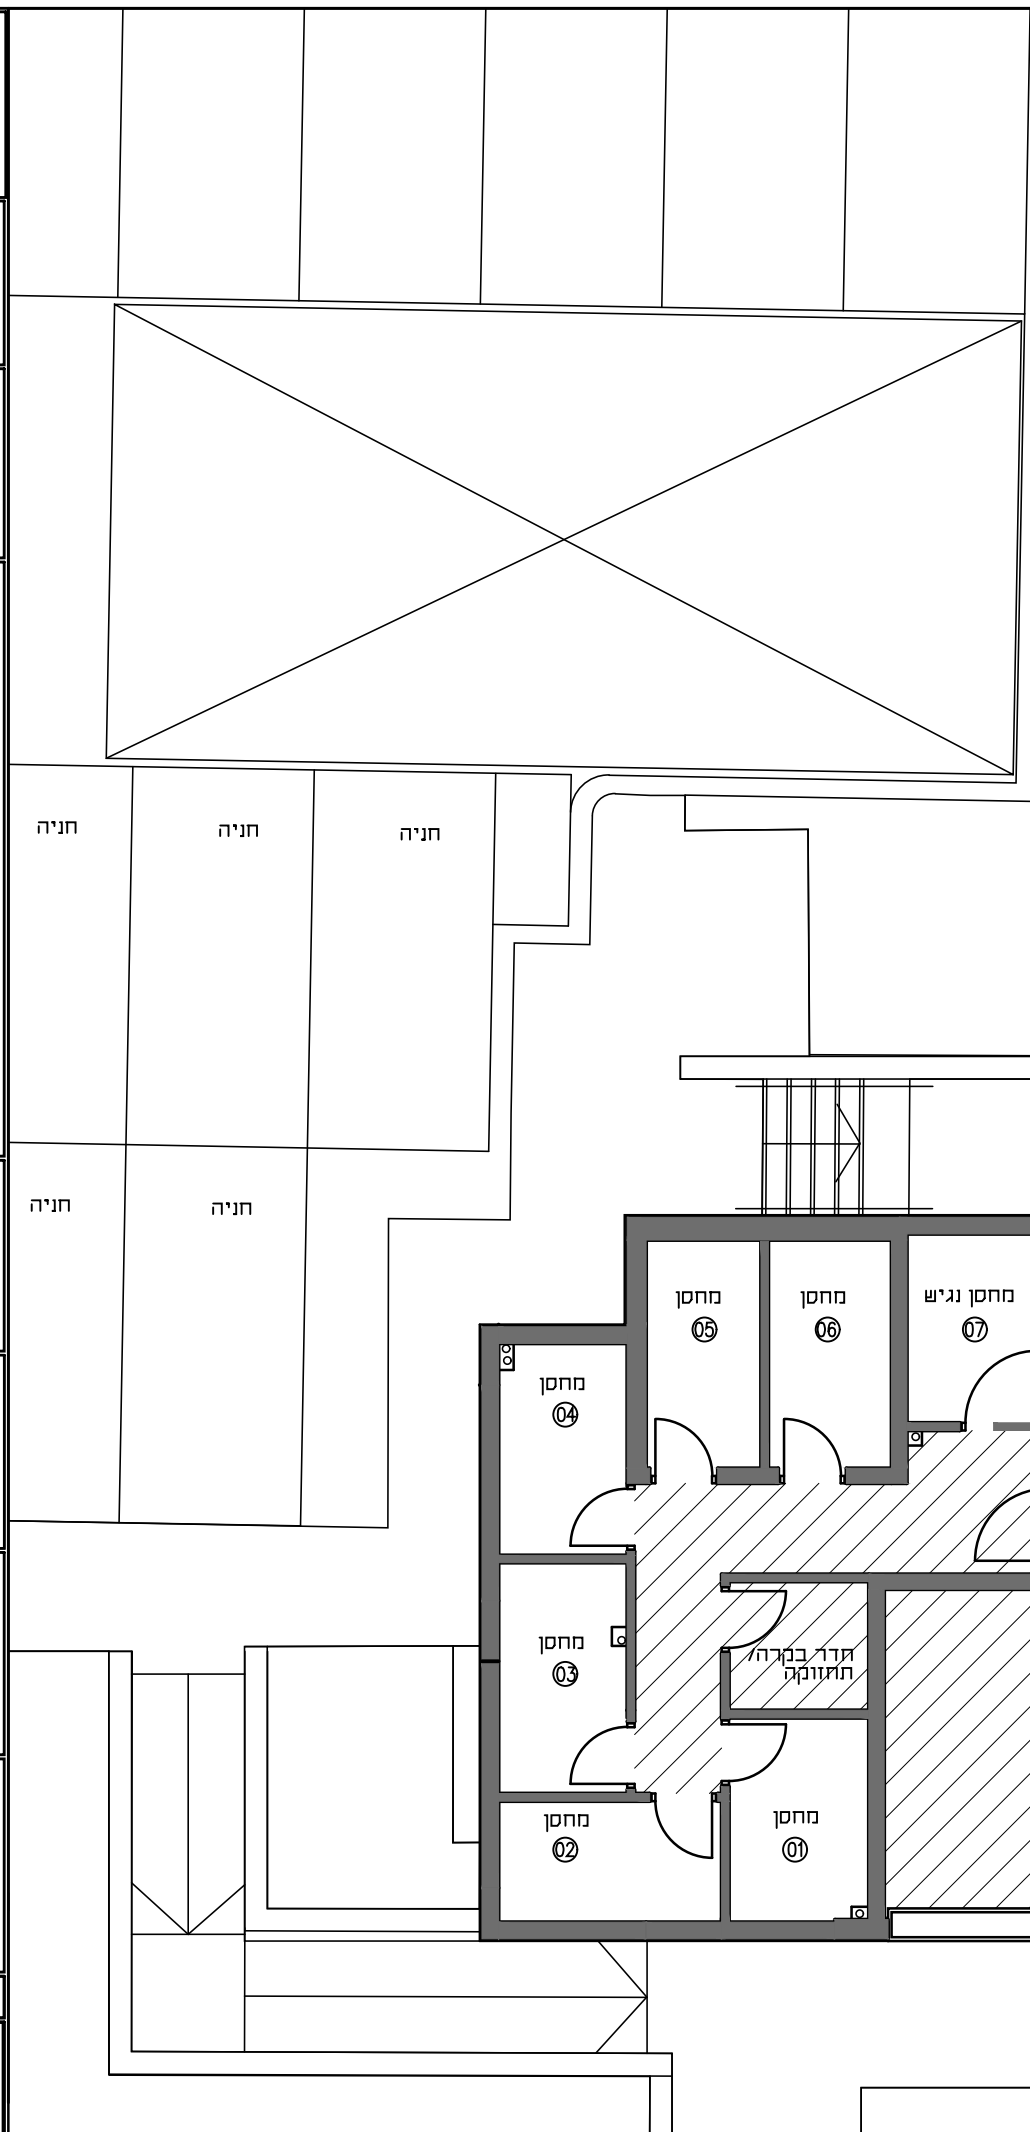




דירת 6 חדי' טיפוס GAN A9	
קומה	קרקט
1	

מותנה בהיתר בניה
 יתכנו שינויים והתאמות בכפוף לדרישות הרשויות ואילוצי תכנון



אשקלון
אגמים

מתחם 2 מגרש 106

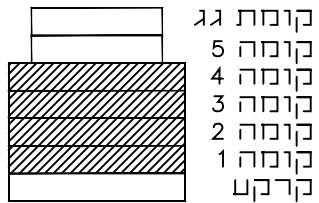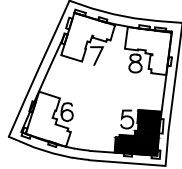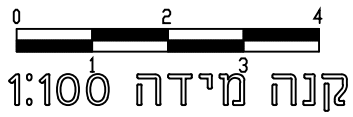

חתך סכמטי

1. דף ההערות המצורף הינו מחייב ומהווה חלק בבלתי נפרד מתכניות המכר.
2. תכנית המכר לפני היתר.

שם	הדייר
חתימת	הדייר
תאריך	

קומה	בניין
1-4	5

תאריך עדכון: 05.03.2023


דאובר אדריכלים
DAUBER ARCHITECTS
רח' שביבים 6, ת"א 6100, טל: 03-5227717, E-mail: dauber@dauber-arch.co.il, Fax: 03-5237969



דירת 5 חדי' טיפוס C3	
קומה	מס' דירה
1-4	2,5,8,11

דירת 3 חדי' טיפוס A1	
קומה	מס' דירה
1-4	4,7,10,13

דירת 4 חדי' טיפוס B1	
קומה	מס' דירה
1-4	3,6,9,12

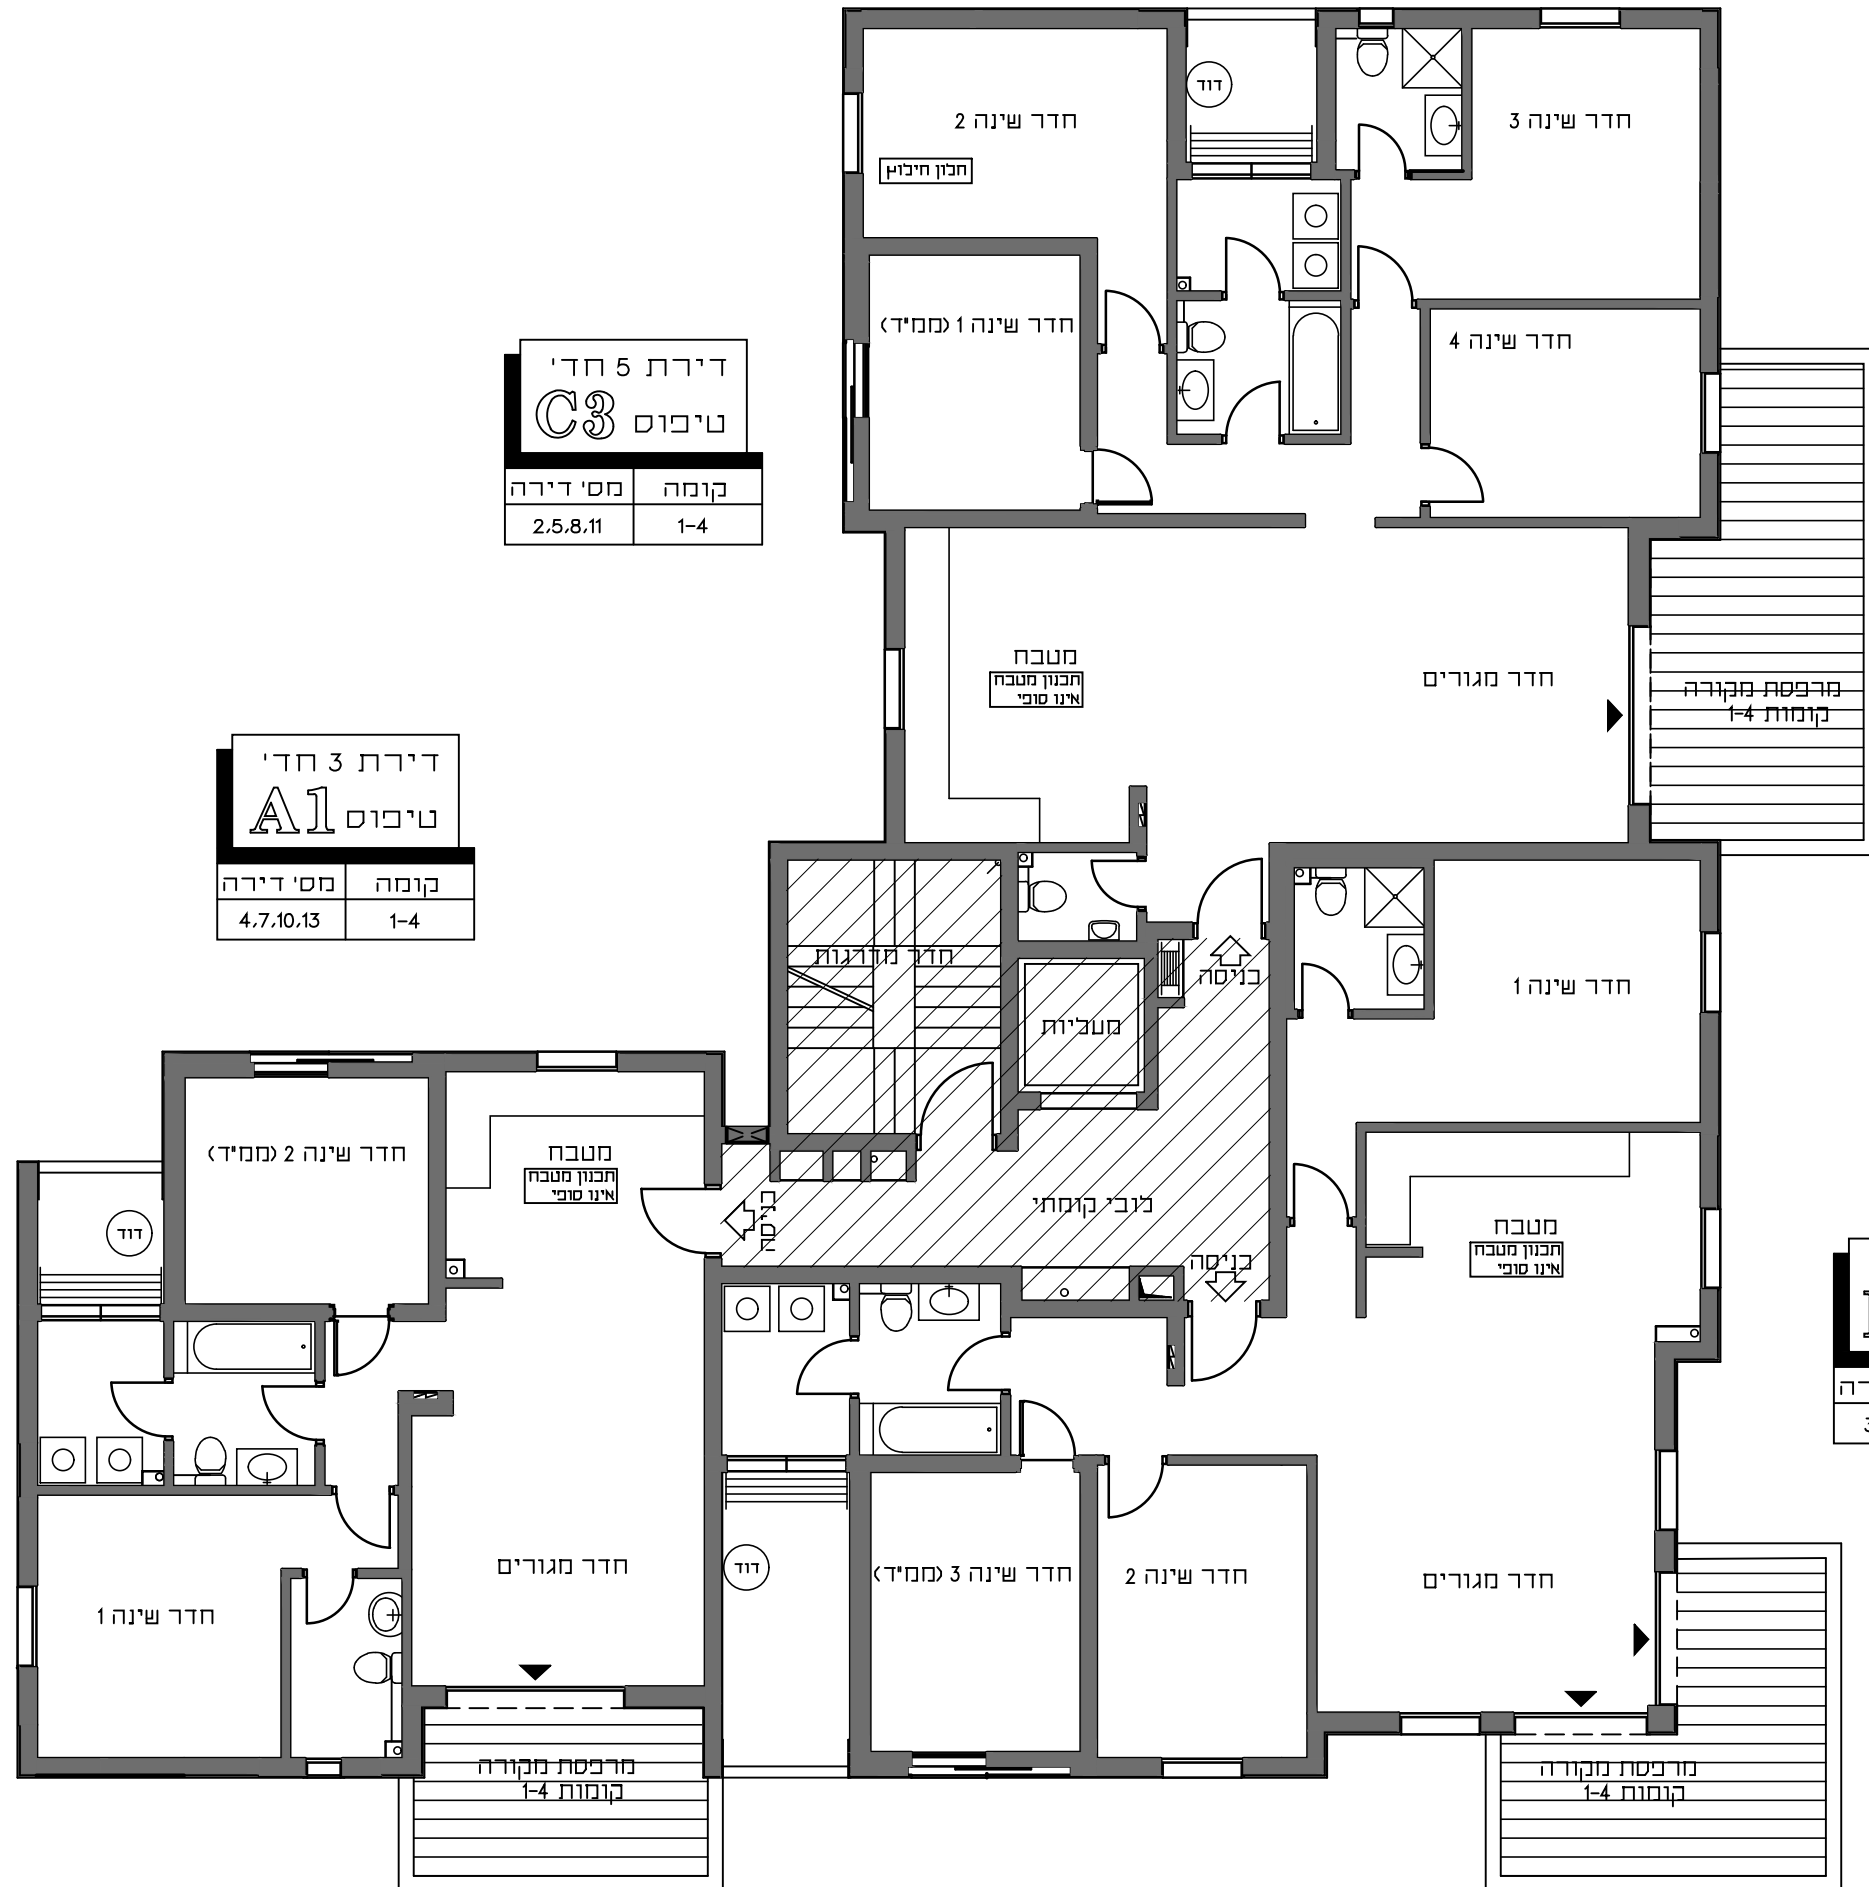

מותנה בהיתר בניה
יתכנו שינויים והתאמות בכפוף לדרישות הרשויות ואילוצי תכנון




דירת 5 חדי'
טיפוס
PEN A1

קומה	מס' דירה
5	14

דירת 3 חדי'
טיפוס
A1

קומה	מס' דירה
5	15

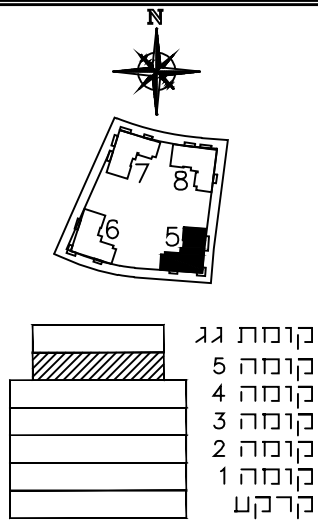

חתך סכמטי

1. דף ההערות המצורף הינו מחייב ומהווה חלק בלתי נפרד מתכניות המכר.
2. תכנית המכר לפני היתר.

שם	הדייר
חתימת	הדייר
תאריך	

בניין	קומה
5	5




אשקלון אגמים

מתחם 2 מגרש 106



קנה מידה 1:100

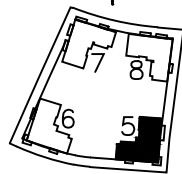

	קומת גג
	קומה 5
	קומה 4
	קומה 3
	קומה 2
	קומה 1
	קרקט

חתך סכמטי

- דף ההערות המצורף הינו מחייב ומהווה חלק בלתי נפרד מתכניות המכר.
- תכנית המכר לפני היתר.


שם	הדייר
חתימת	הדייר
תאריך	

קומה	בניין
גג	5

תאריך עדכון: 05.03.2023

דאובר אדריכלים
DAUBER ARCHITECTS

רח' שובבים 6, ת"א 03-5227717 נטו, 03-5237969 פקס
6th Shiklin st, Tel-Aviv Tel. 03-5227717 Net, 03-5237969 Fax
E-mail: dauber@dauber-arch.co.il

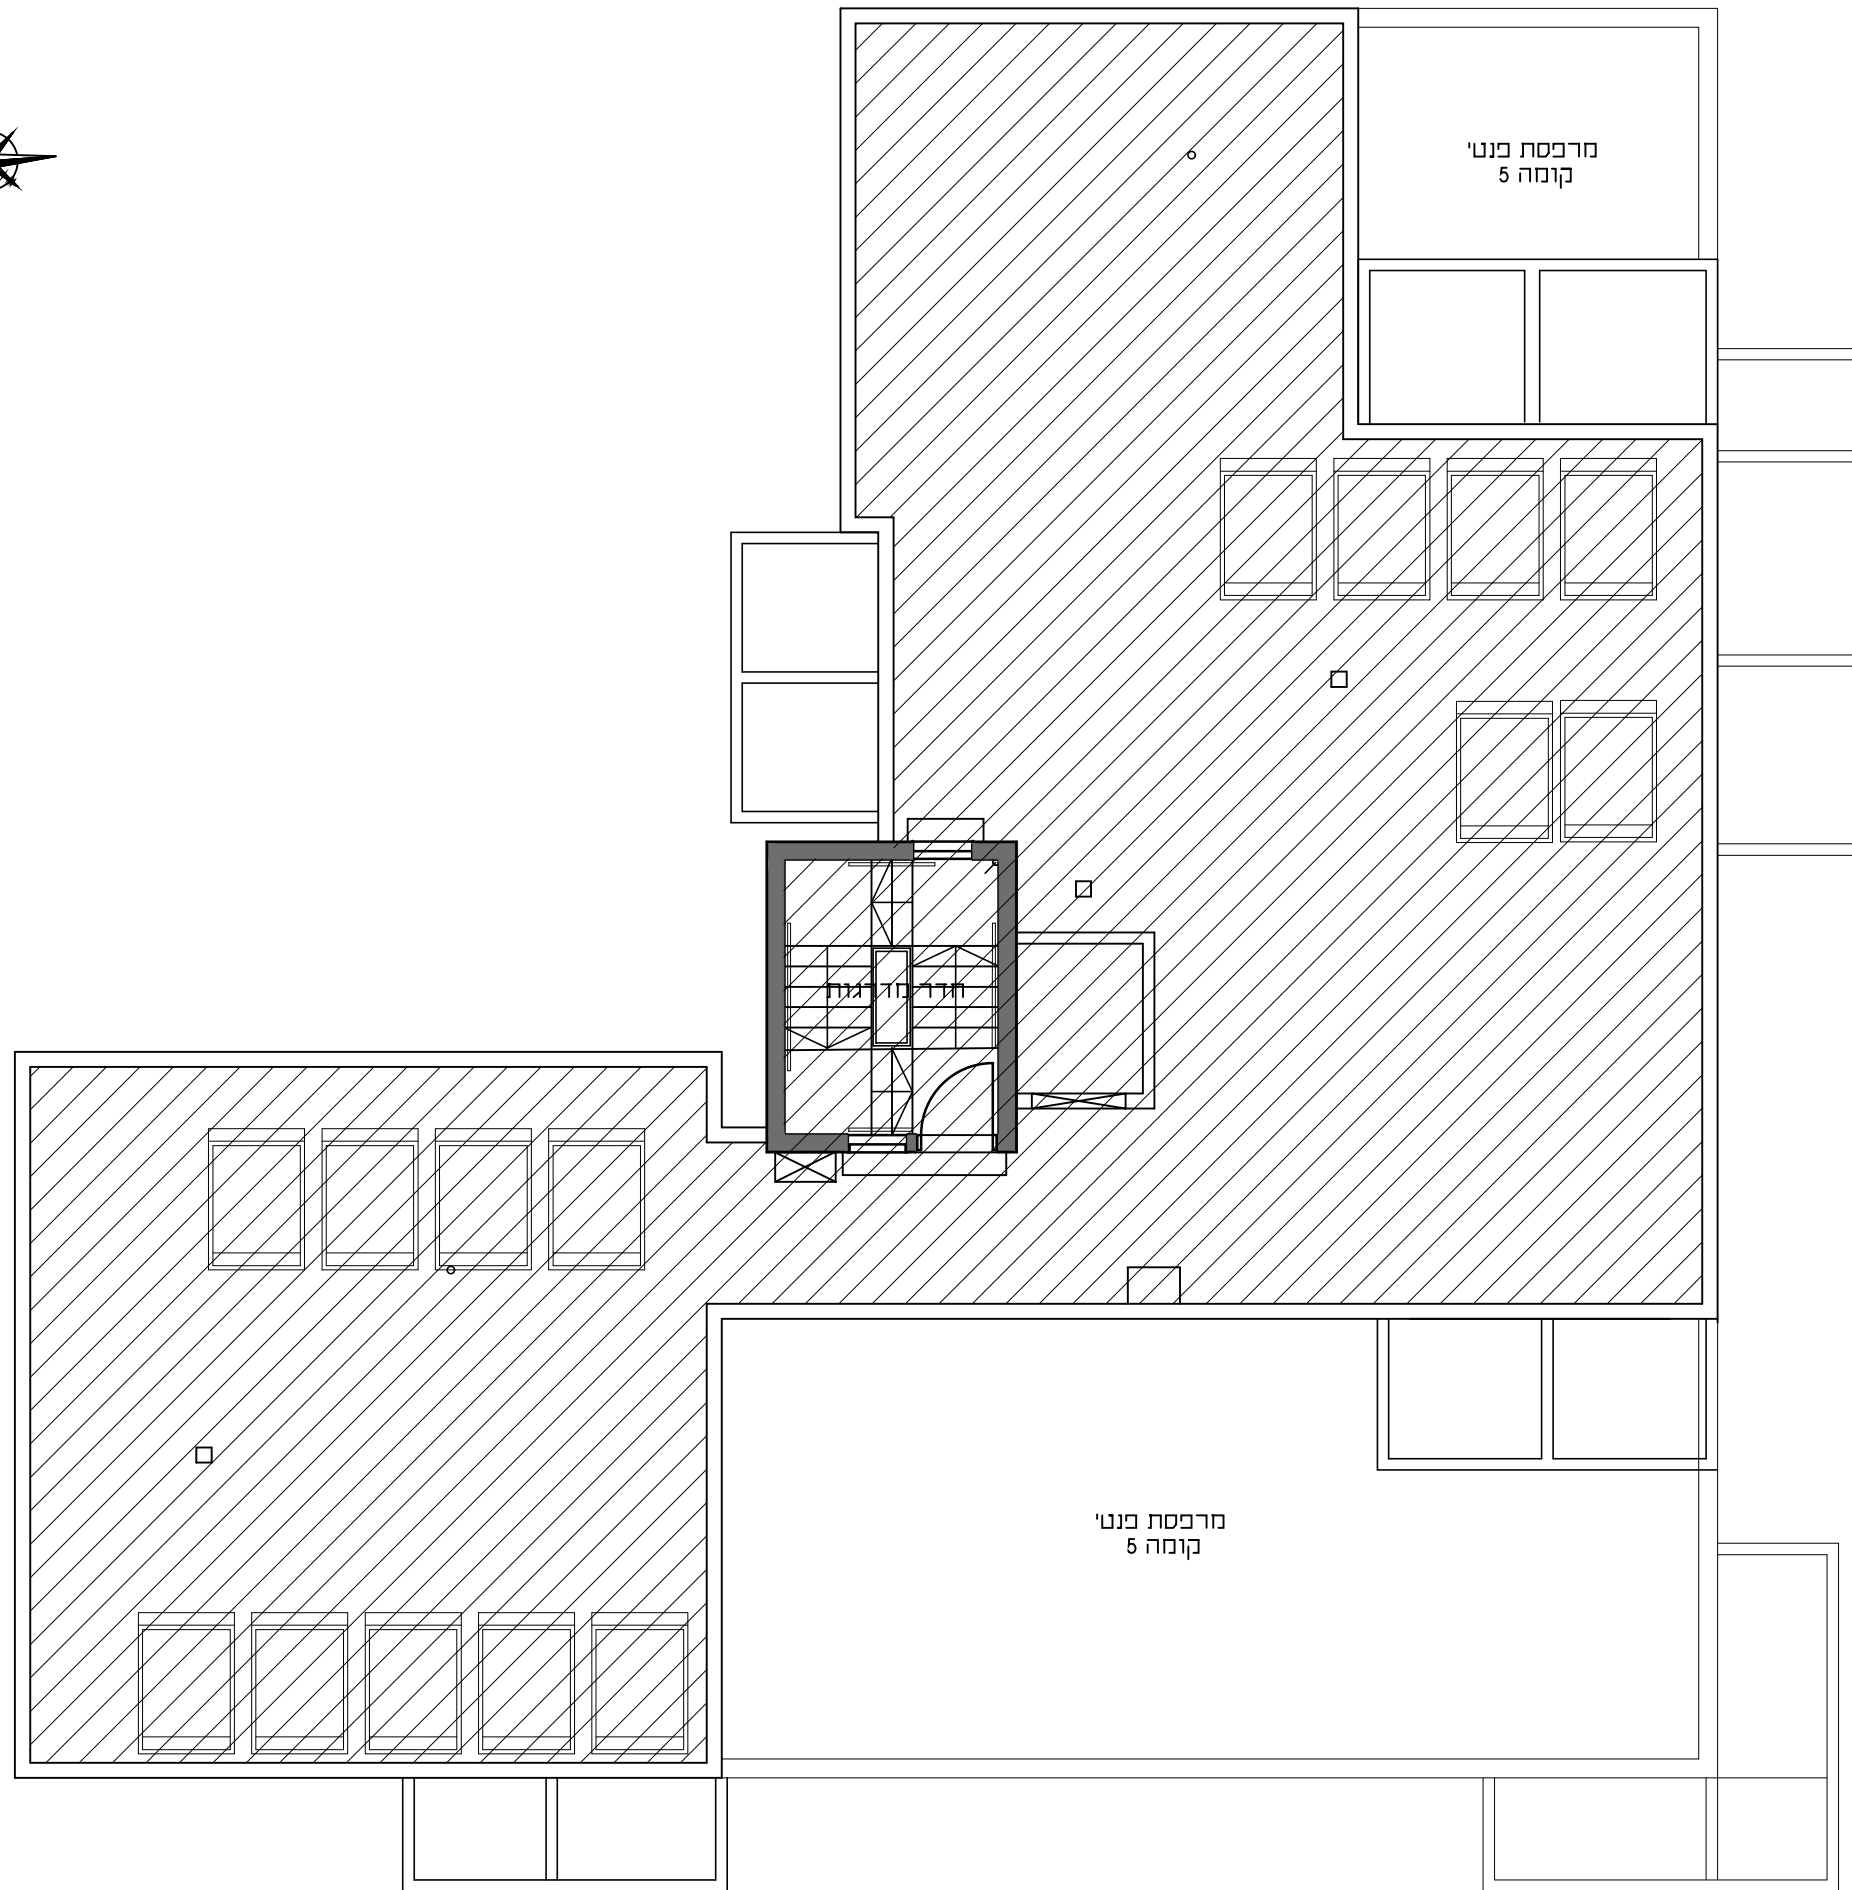

מותנה בהיתר בניה
יתכנו שינויים והתאמות בכפוף לדרישות הרשויות ואילוצי תכנון