



אשקלון
אגמים
מתחם 2 מגרש 106

קנה מידה 1:50



קומת גג
קומה 5
קומה 4
קומה 3
קומה 2
קומה 1
קרקט

חתך סכמטי

1. דף ההערות המצורף הינו מחייב ומהווה חלק בלתי נפרד מתכניות המכר.
2. תכנית המכר לכני היתר.

שם	הדייר
חתימת הדייר	
תאריך	

טיפוס

A1

דירת 3 חדי

בניין	קומה	מס' דירה
5	1-2	4.7


תאריך עדכון: 05.03.2023

דאובר אדריכלים
DAUBER ARCHITECTS

רד"ר עובדים 6, וזיא נכ"ל, 05-5227717, 05-5237969
E-mail: dauber@dauber-arch.co.il Fax: 05-5237969

מותנה בהיתר בניה



יתכנו שינויים והתאמות בכפוף לדרישות הרשויות ואילוצי תכנון

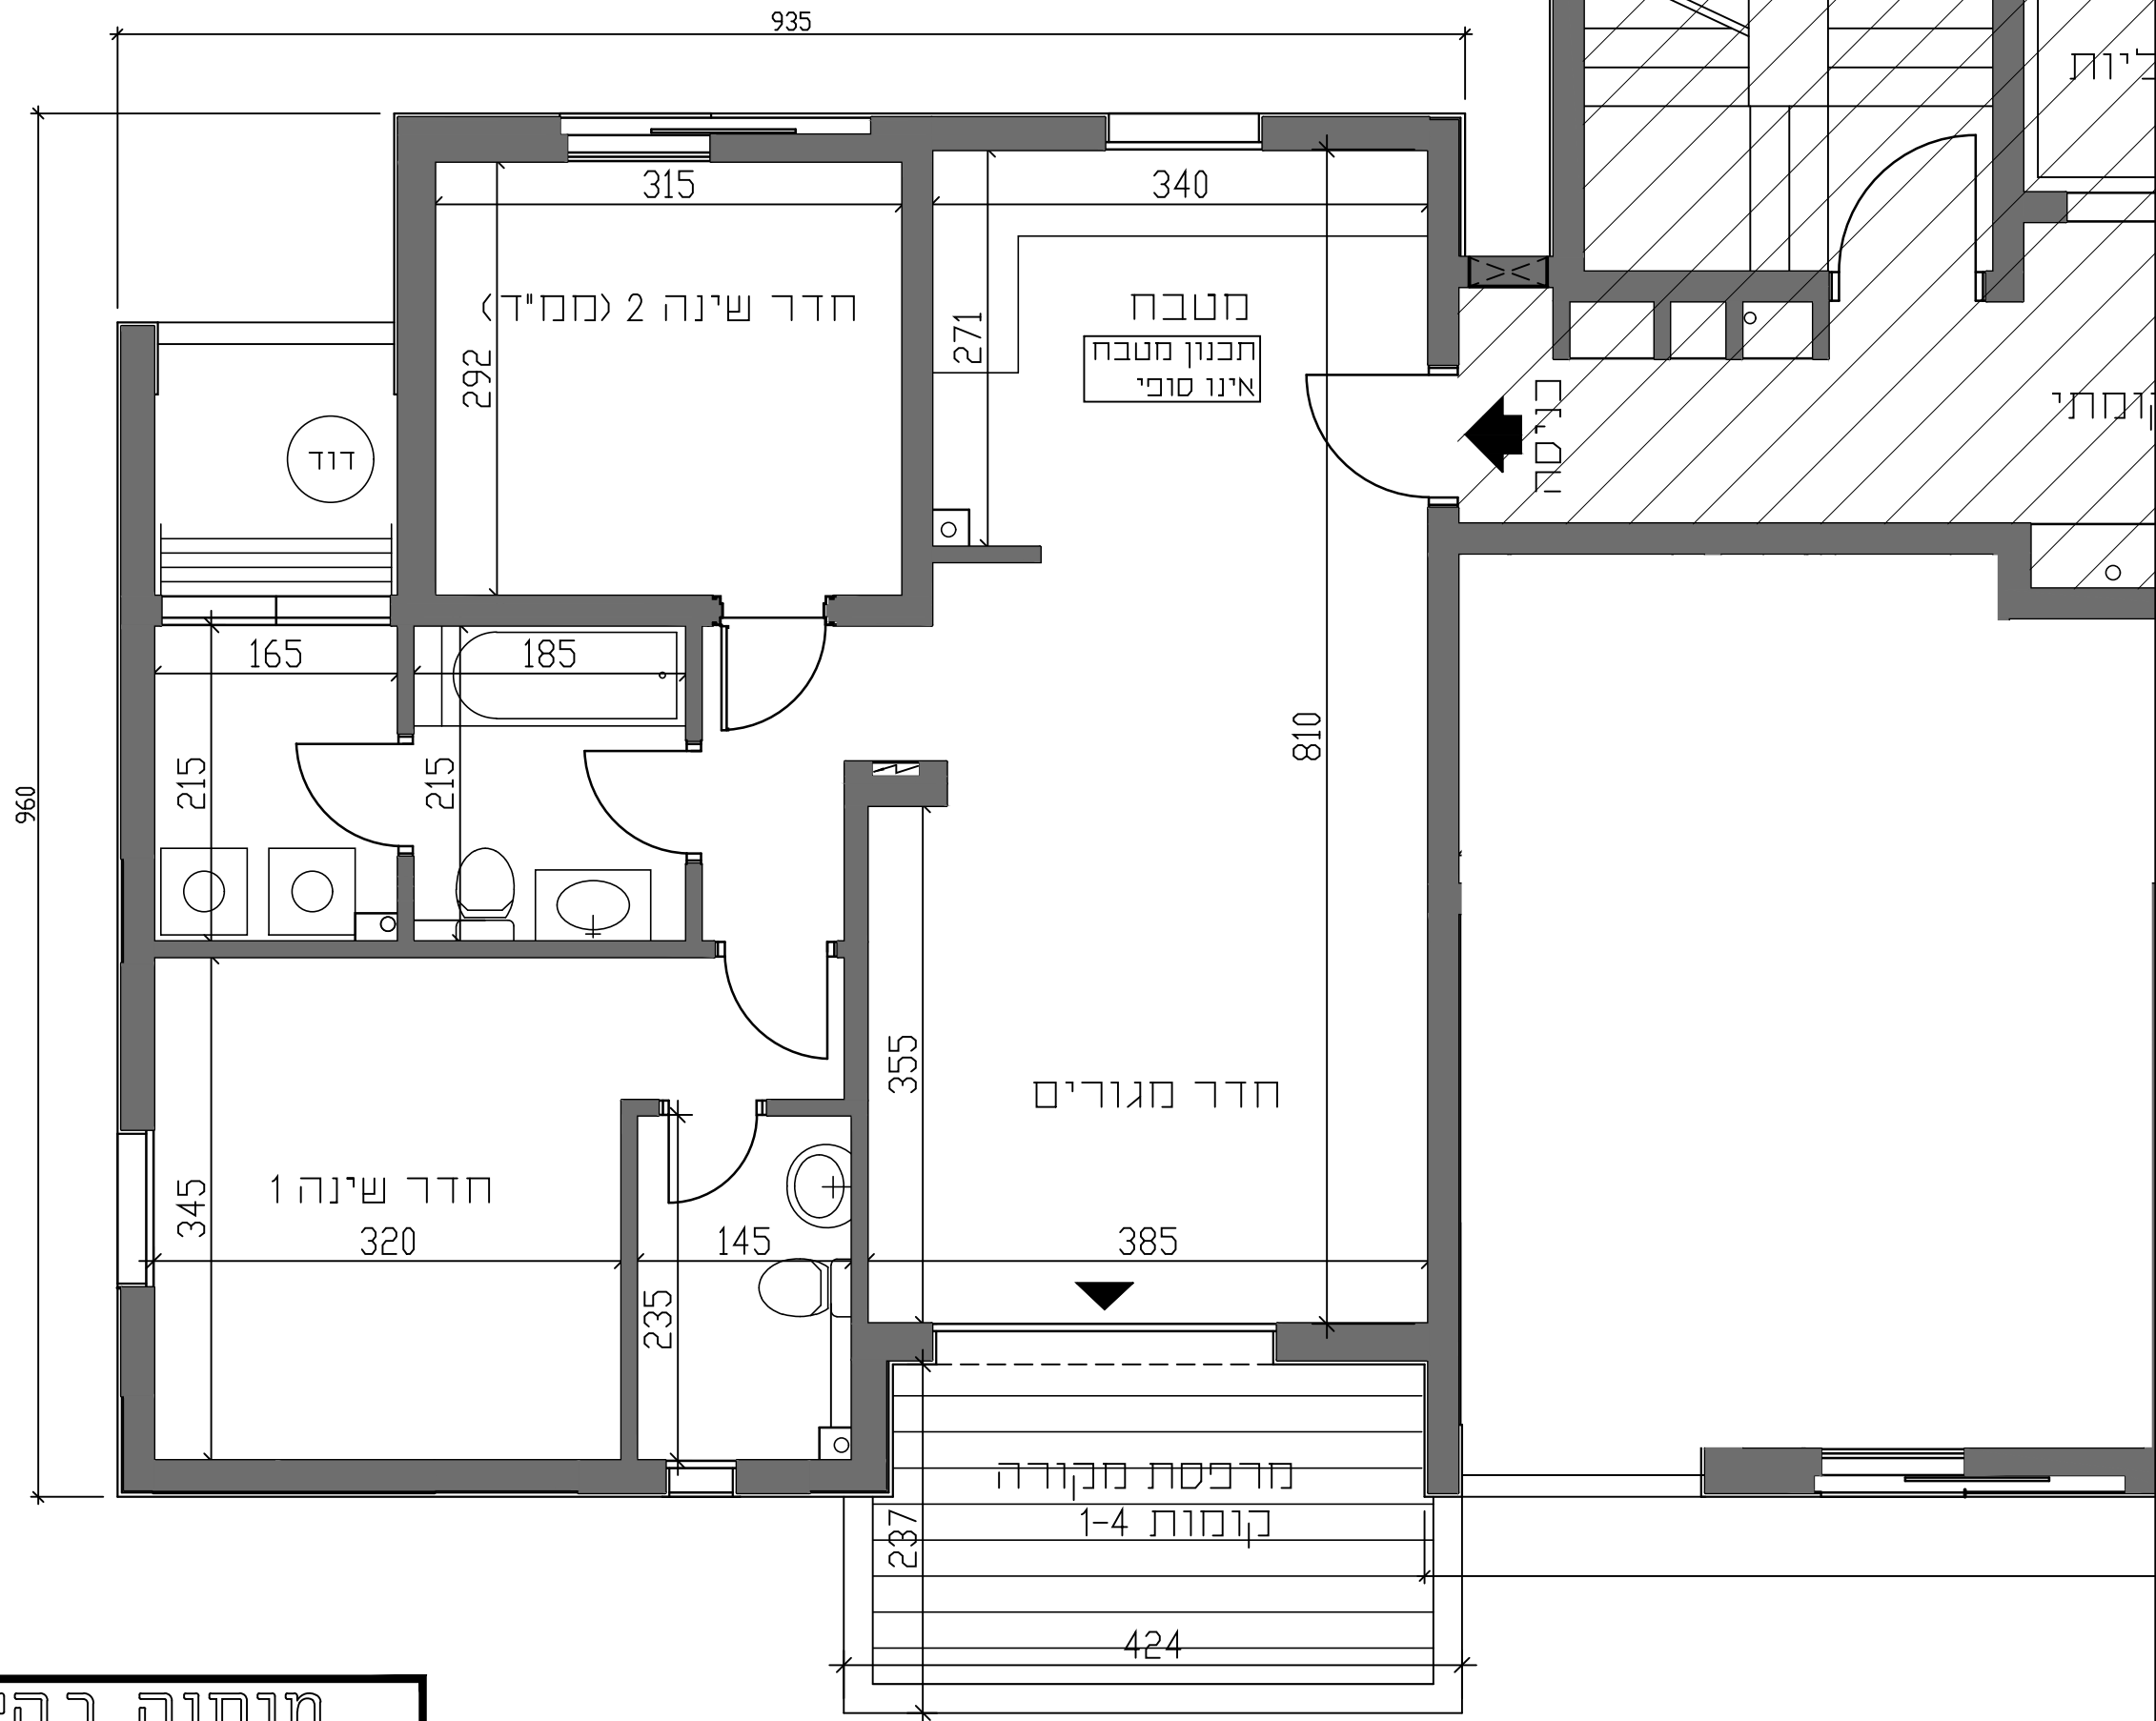



אשקלון
אגמים
מתחם 2 מגרש 106

קנה מידה 1:50

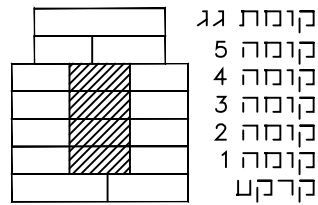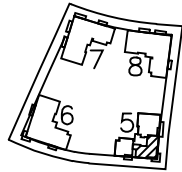

חתך סכמטי

1. דף ההערות המצורף הינו מחייב ומהווה חלק בלתי נפרד מתכניות המכר.
2. תכנית המכר לפני היתר.

שם	הדייר
חתימת הדייר	תאריך

טיפוס

B1

דירת 4 חדי

בניין	קומה	מס' דירה
5	1-4	3.6.9.12


תאריך עדכון: 05.03.2023

דאובר ארכיטקטס
אדריכלים

רד"ר ענבים 6, רחוב נבך, 03-5227717, 05-5237969
E-mail: dauber@dauber-arch.co.il

מותנה בהיתר בניה


יתכנו שינויים והתאמות בכפוף לדרישות הרשויות ואילוצי תכנון

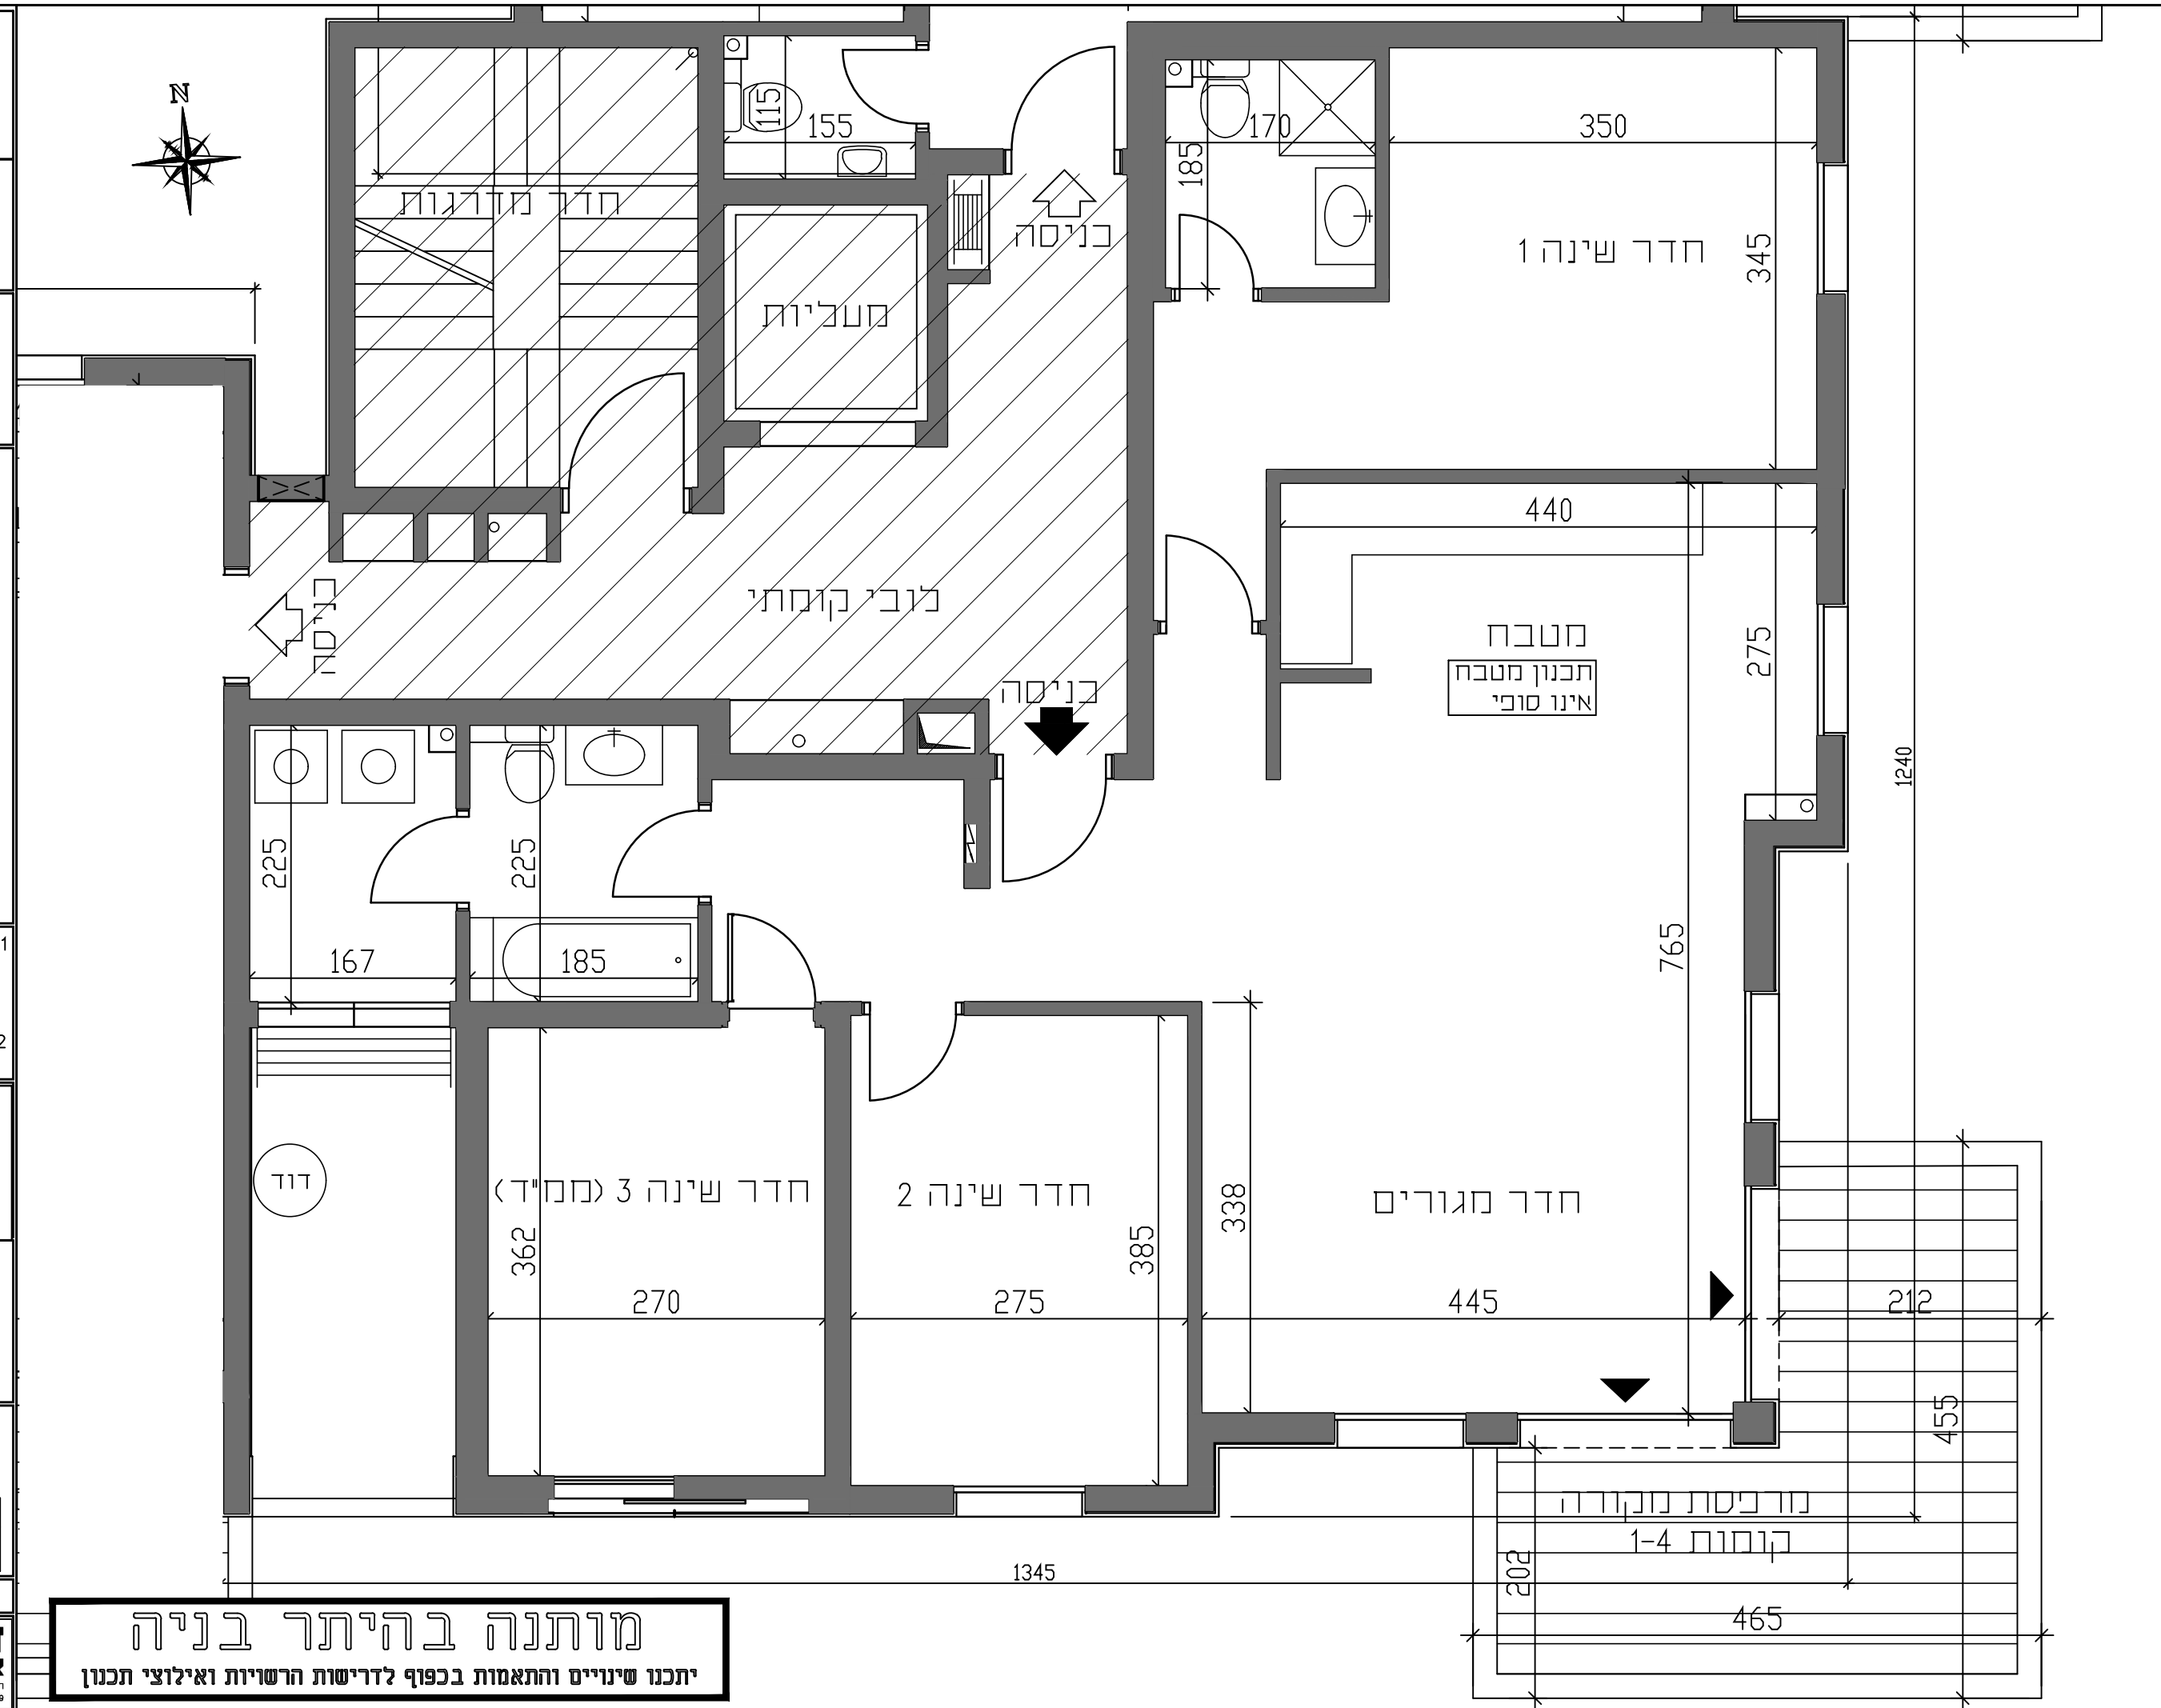



אשקלון
אגמים
מתחם 2 מגרש 106

קנה מידה 1:50

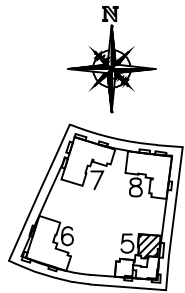

קומת גג
קומה 5
קומה 4
קומה 3
קומה 2
קומה 1
קרקע

חתך סכמטי

1. דף ההערות המצורף הינו מחייב ומהווה חלק בלתי נפרד מתכניות המכר.
2. תכנית המכר לפני היתר.

שם	הדייר
חתימת הדייר	
תאריך	

טיפוס

C3


דירת 5 חדי

בניין	קומה	מס' דירה
5	1-4	2.5.8.11

תאריך מדכון: 05.03.2023

דאובר אדריכלים
DAUBER ARCHITECTS

רח' שובלים 6, ת"א נוף, טל: 03-5227777, פקס: 03-5237969
E-mail: dauber@dauber-arch.co.il

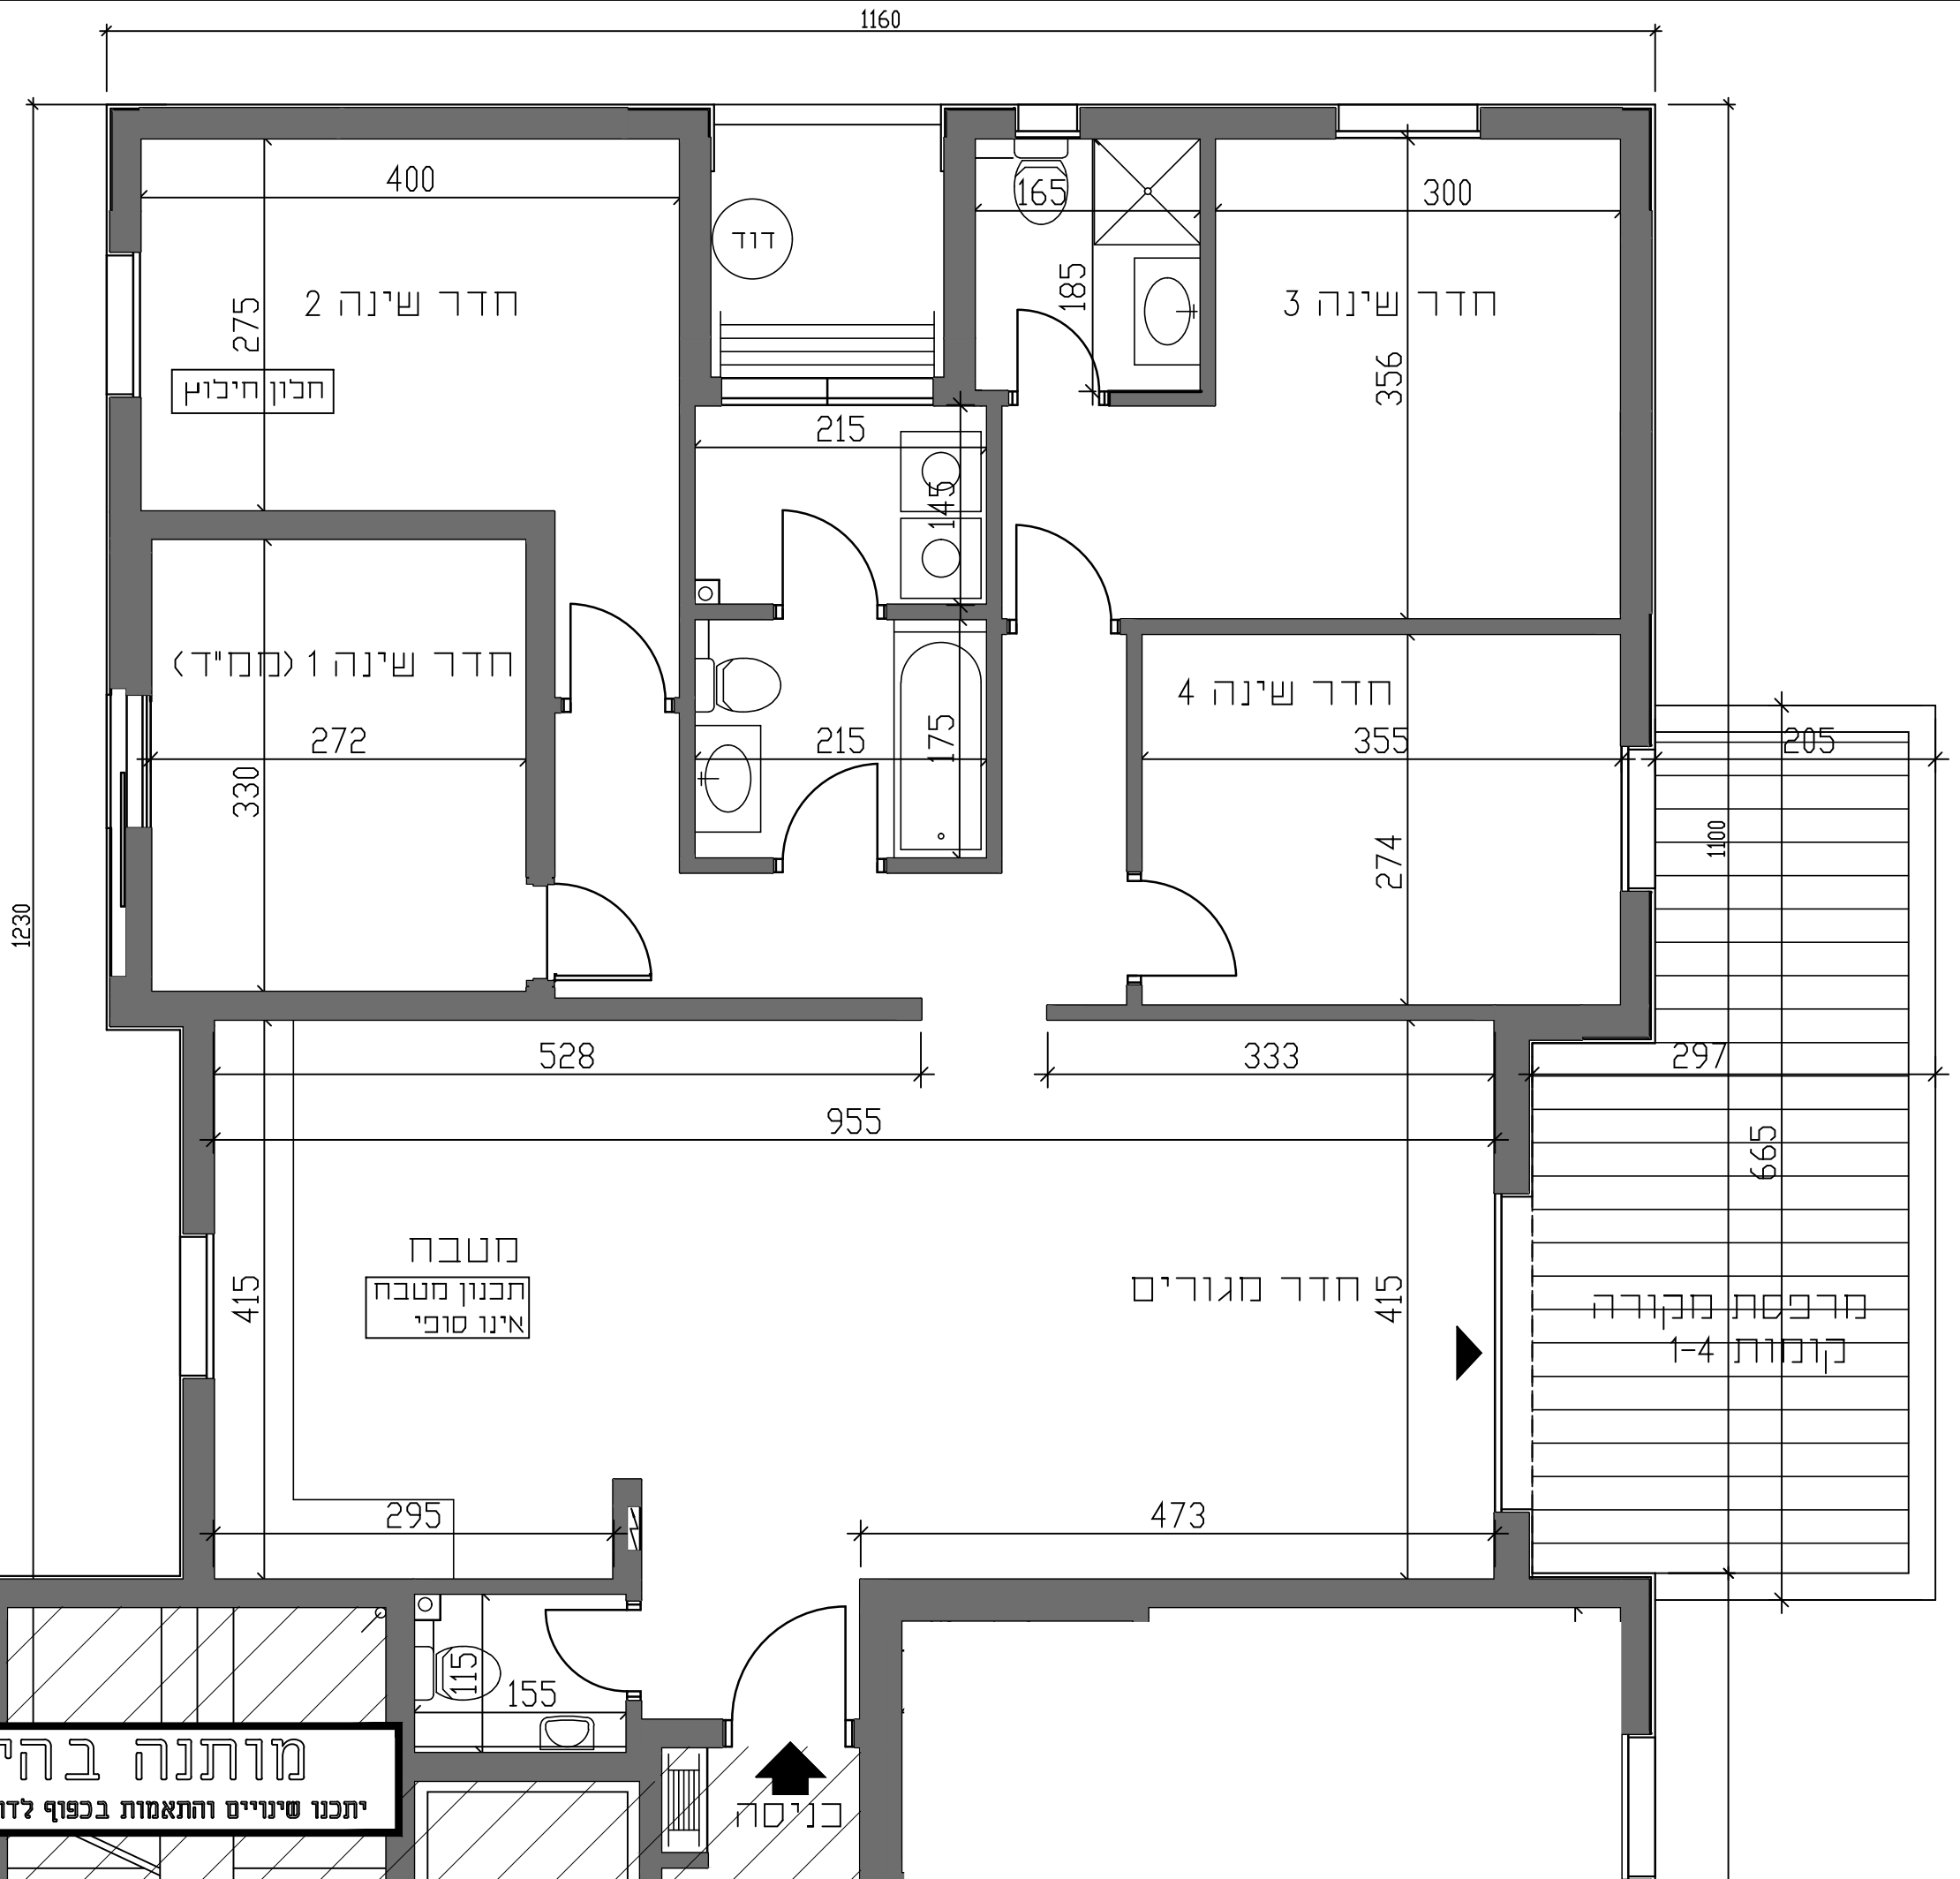

מותנה בהיתר בניה
יתכנו שינויים והתאמות בכפוף לדרישות הרשויות ואילוצי תכנון

