




אשקלון
אגמים

מתחם 2 מגרש 106



קנה מידה 1:100

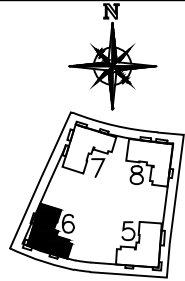

חתך סכמטי

1. דף ההשרות המצורף הינו מחייב ומהווה חלק בלתי נפרד מתכניות המכר.
2. תכנית המכר לפני היתר.

שם	הדייר
חתימת הדייר	תאריך


קומה	בניין
קרקע	6

תאריך טדכון: 05.03.2023



דאובר אדריכלים
DAUBER ARCHITECTS

רח' שובלים 6, ת"א 6100, טל: 03-5227717, E-mail: dauber@dauber-arch.co.il

פד: 03-5237969

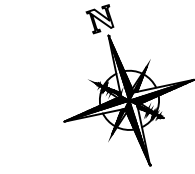

דירת 6 חד'י	
טיפוס	
GAN A10	
קומה	מס' דירה
קרקע	1

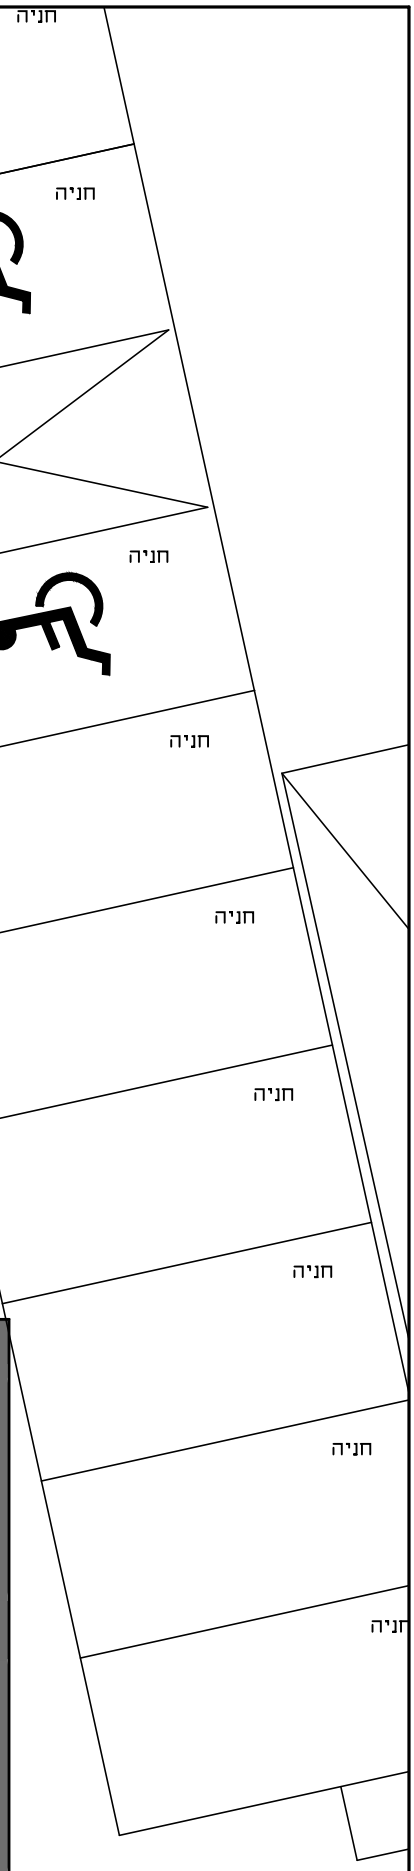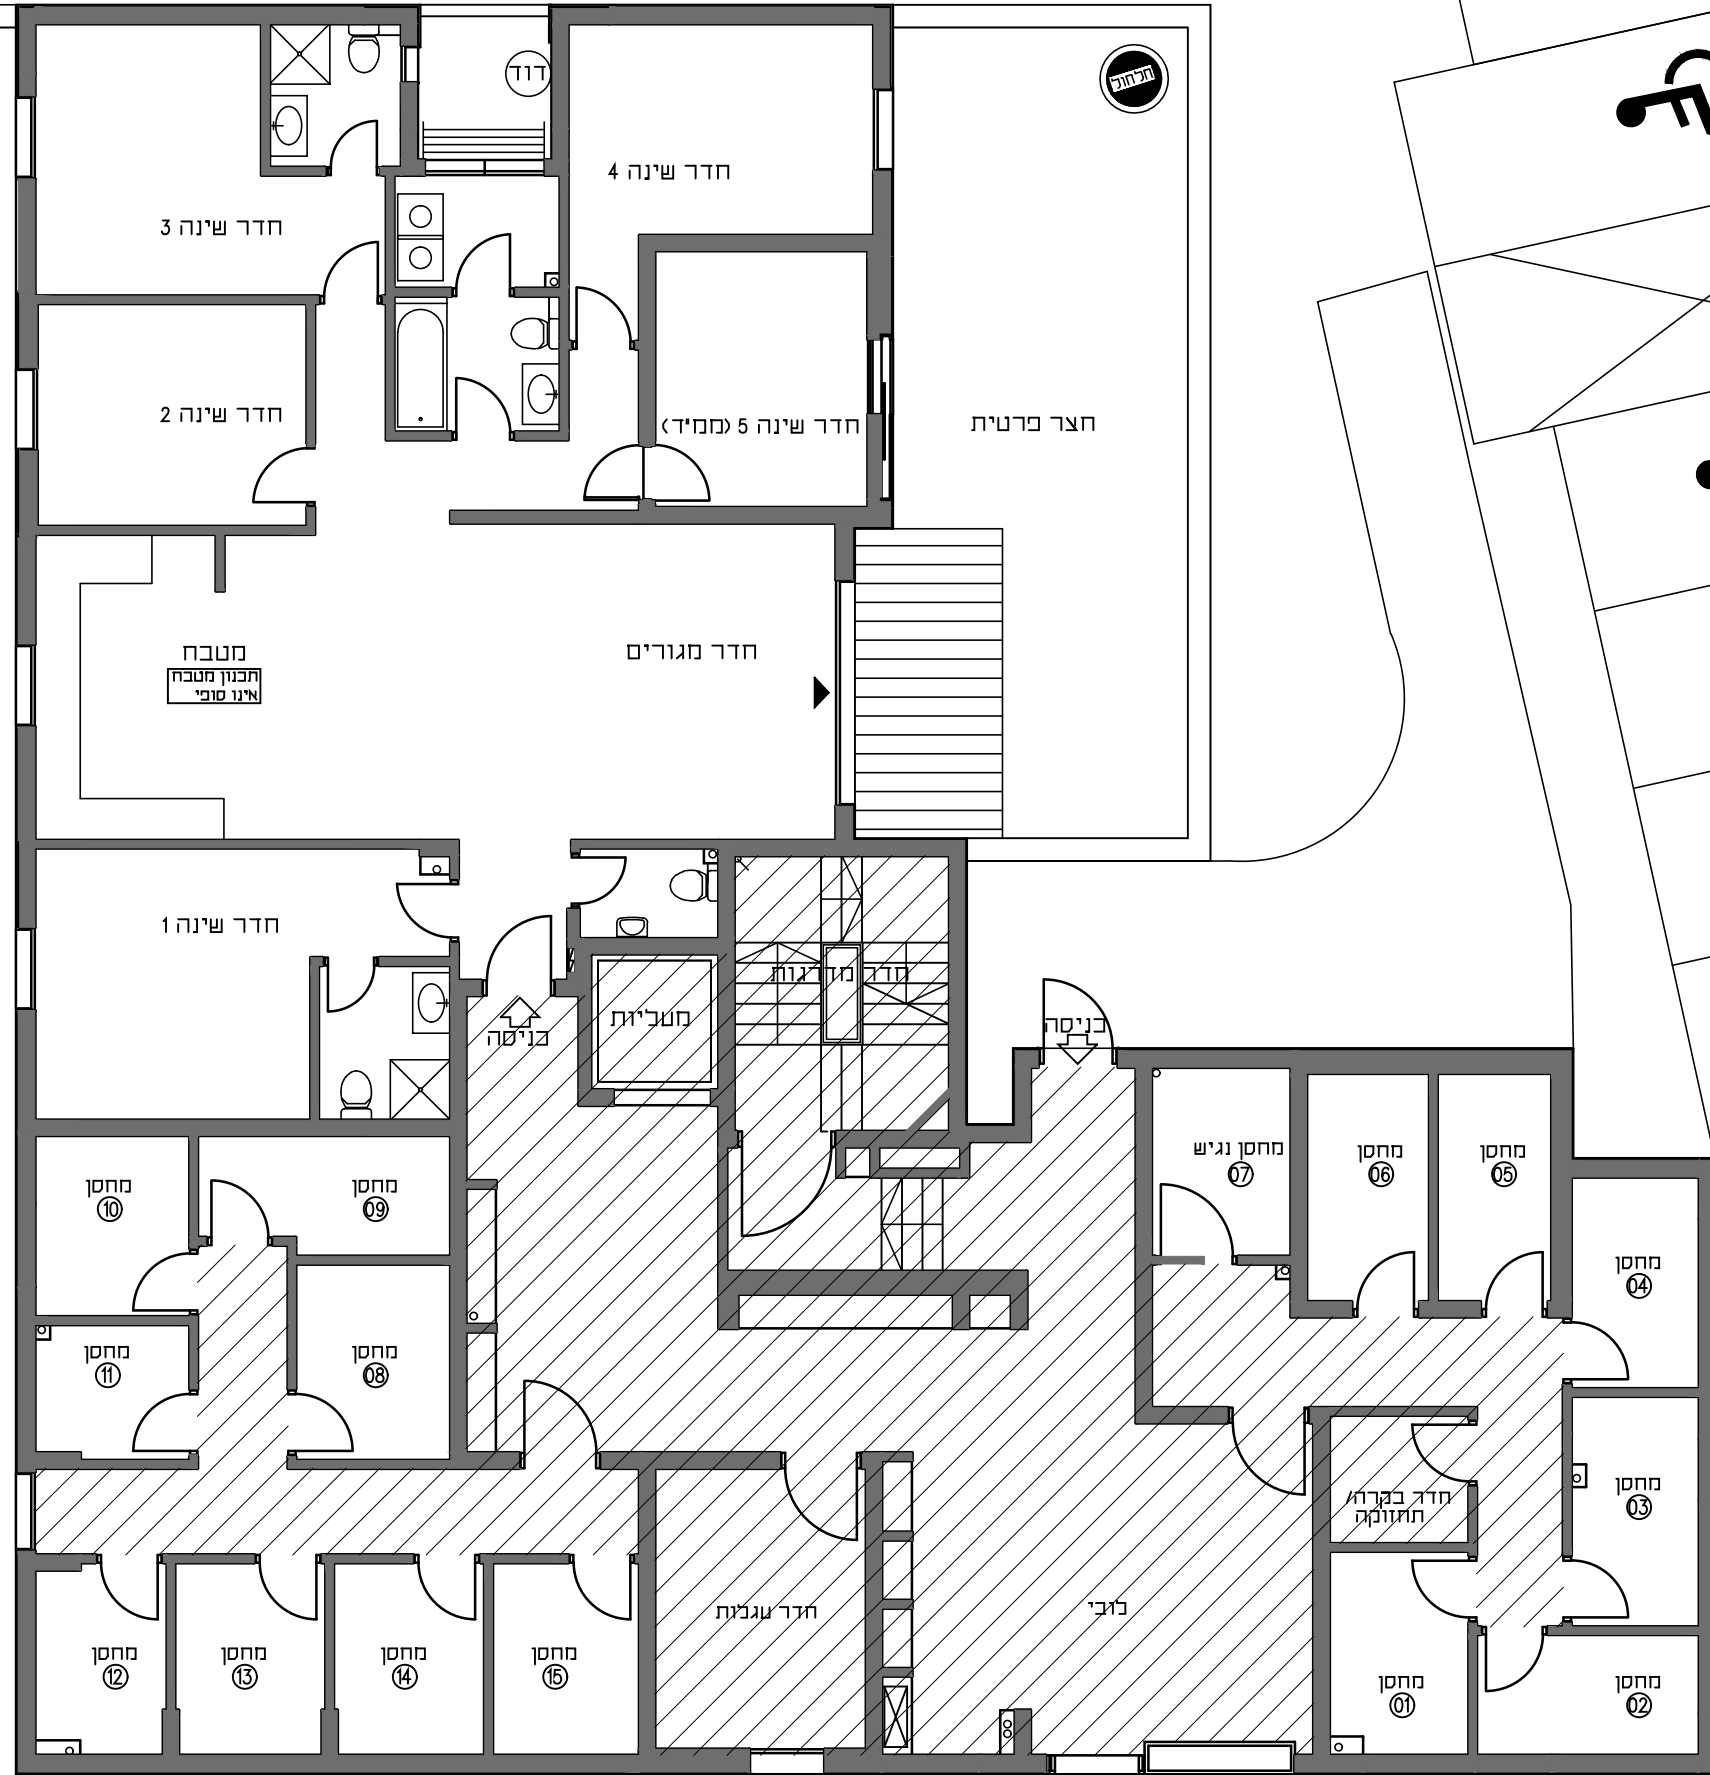


מרתנה בהיתר בניה
יתכנו שינויים והתאמות בכפוף לדרישות הרשויות ואילוצי תכנון





אשקלון אגמים

מתחם 2 מגרש 106

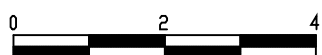

קנה מידה 1:100

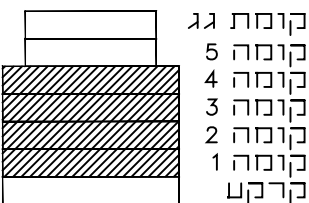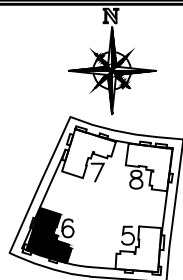

חתך סכמטי

1. דף ההערות המצורף הינו מחייב ומהווה חלק בבלתי נפרד מתכניות המכר.
2. תכנית המכר לפני היתר.


שם	הדייר
חתימת	הדייר
תאריך	

קומה	בניין
1-4	6

תאריך מדבון: 05.03.2023

דאובר אדריכלים
DAUBER ARCHITECTS

רח' שניידר 6, ת"א 6100, טל: 05-5227717, פקס: 05-5237989
E-mail: dauber@dauber-archi.co.il

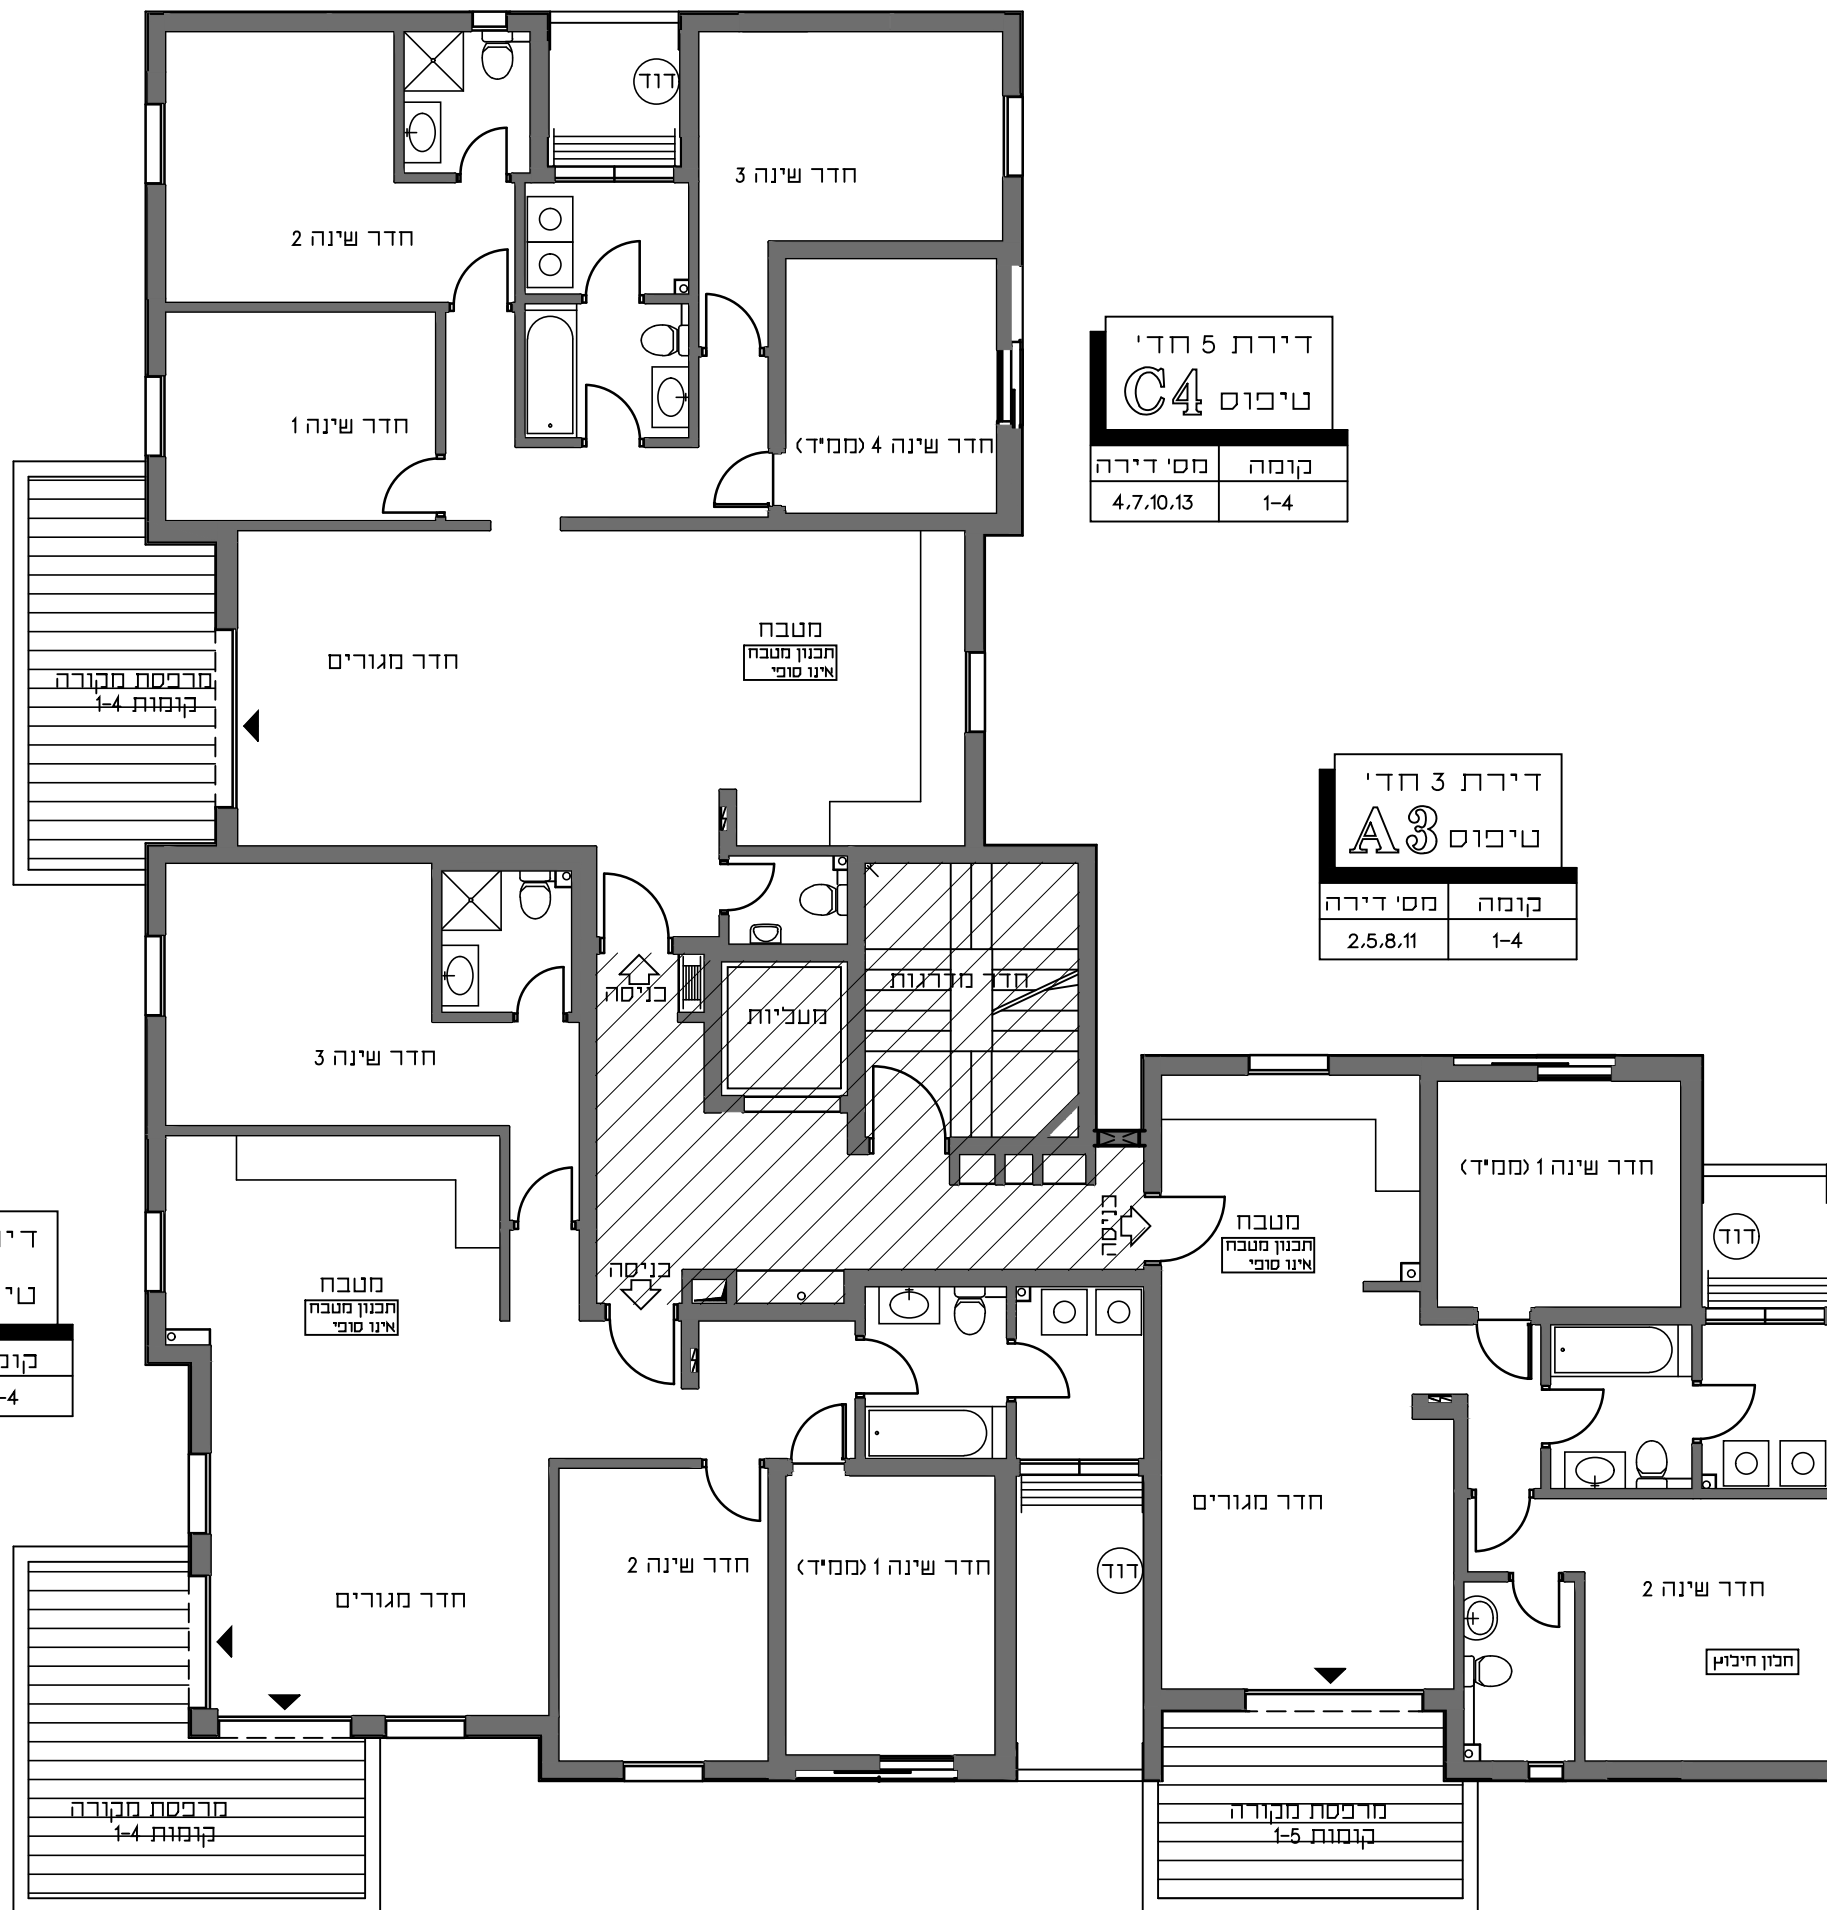

דירת 5 חדי'
טיפוס C4

קומה	מס' דירה
1-4	4.7.10.13

דירת 3 חדי'
טיפוס A3

קומה	מס' דירה
1-4	2.5.8.11

דירת 4 חדי'
טיפוס B3

קומה	מס' דירה
1-4	3.6.9.12


מותנה בהיתר בניה

יתכנו שינויים והתאמות בכפוף לדרישות הרשויות ואילוסי תכנון




אשקלון
אגמים

מתחם 2 מגרש 106

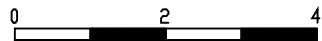

קנה מידה 1:100

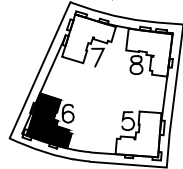

קומת גג
קומה 5
קומה 4
קומה 3
קומה 2
קומה 1
קרקע

חתך סכמטי

- דף ההערות המצורף הינו מחייב ומהווה חלק בלתי נפרד מתכניות המכר. תכנית המכר לפני היתר.
- תכנית המכר לפני היתר.


שם	הדייר
חתימת	הדייר
תאריך	

קומה	בניין
5	6

תאריך מדכון: 05.03.2023

דאובר אדריכלים
DAUBER ARCHITECTS

רח' שבי"ם 6, ת"א 6100. טל: 03-5227717. E-mail: dauber@dauber-arch.co.il

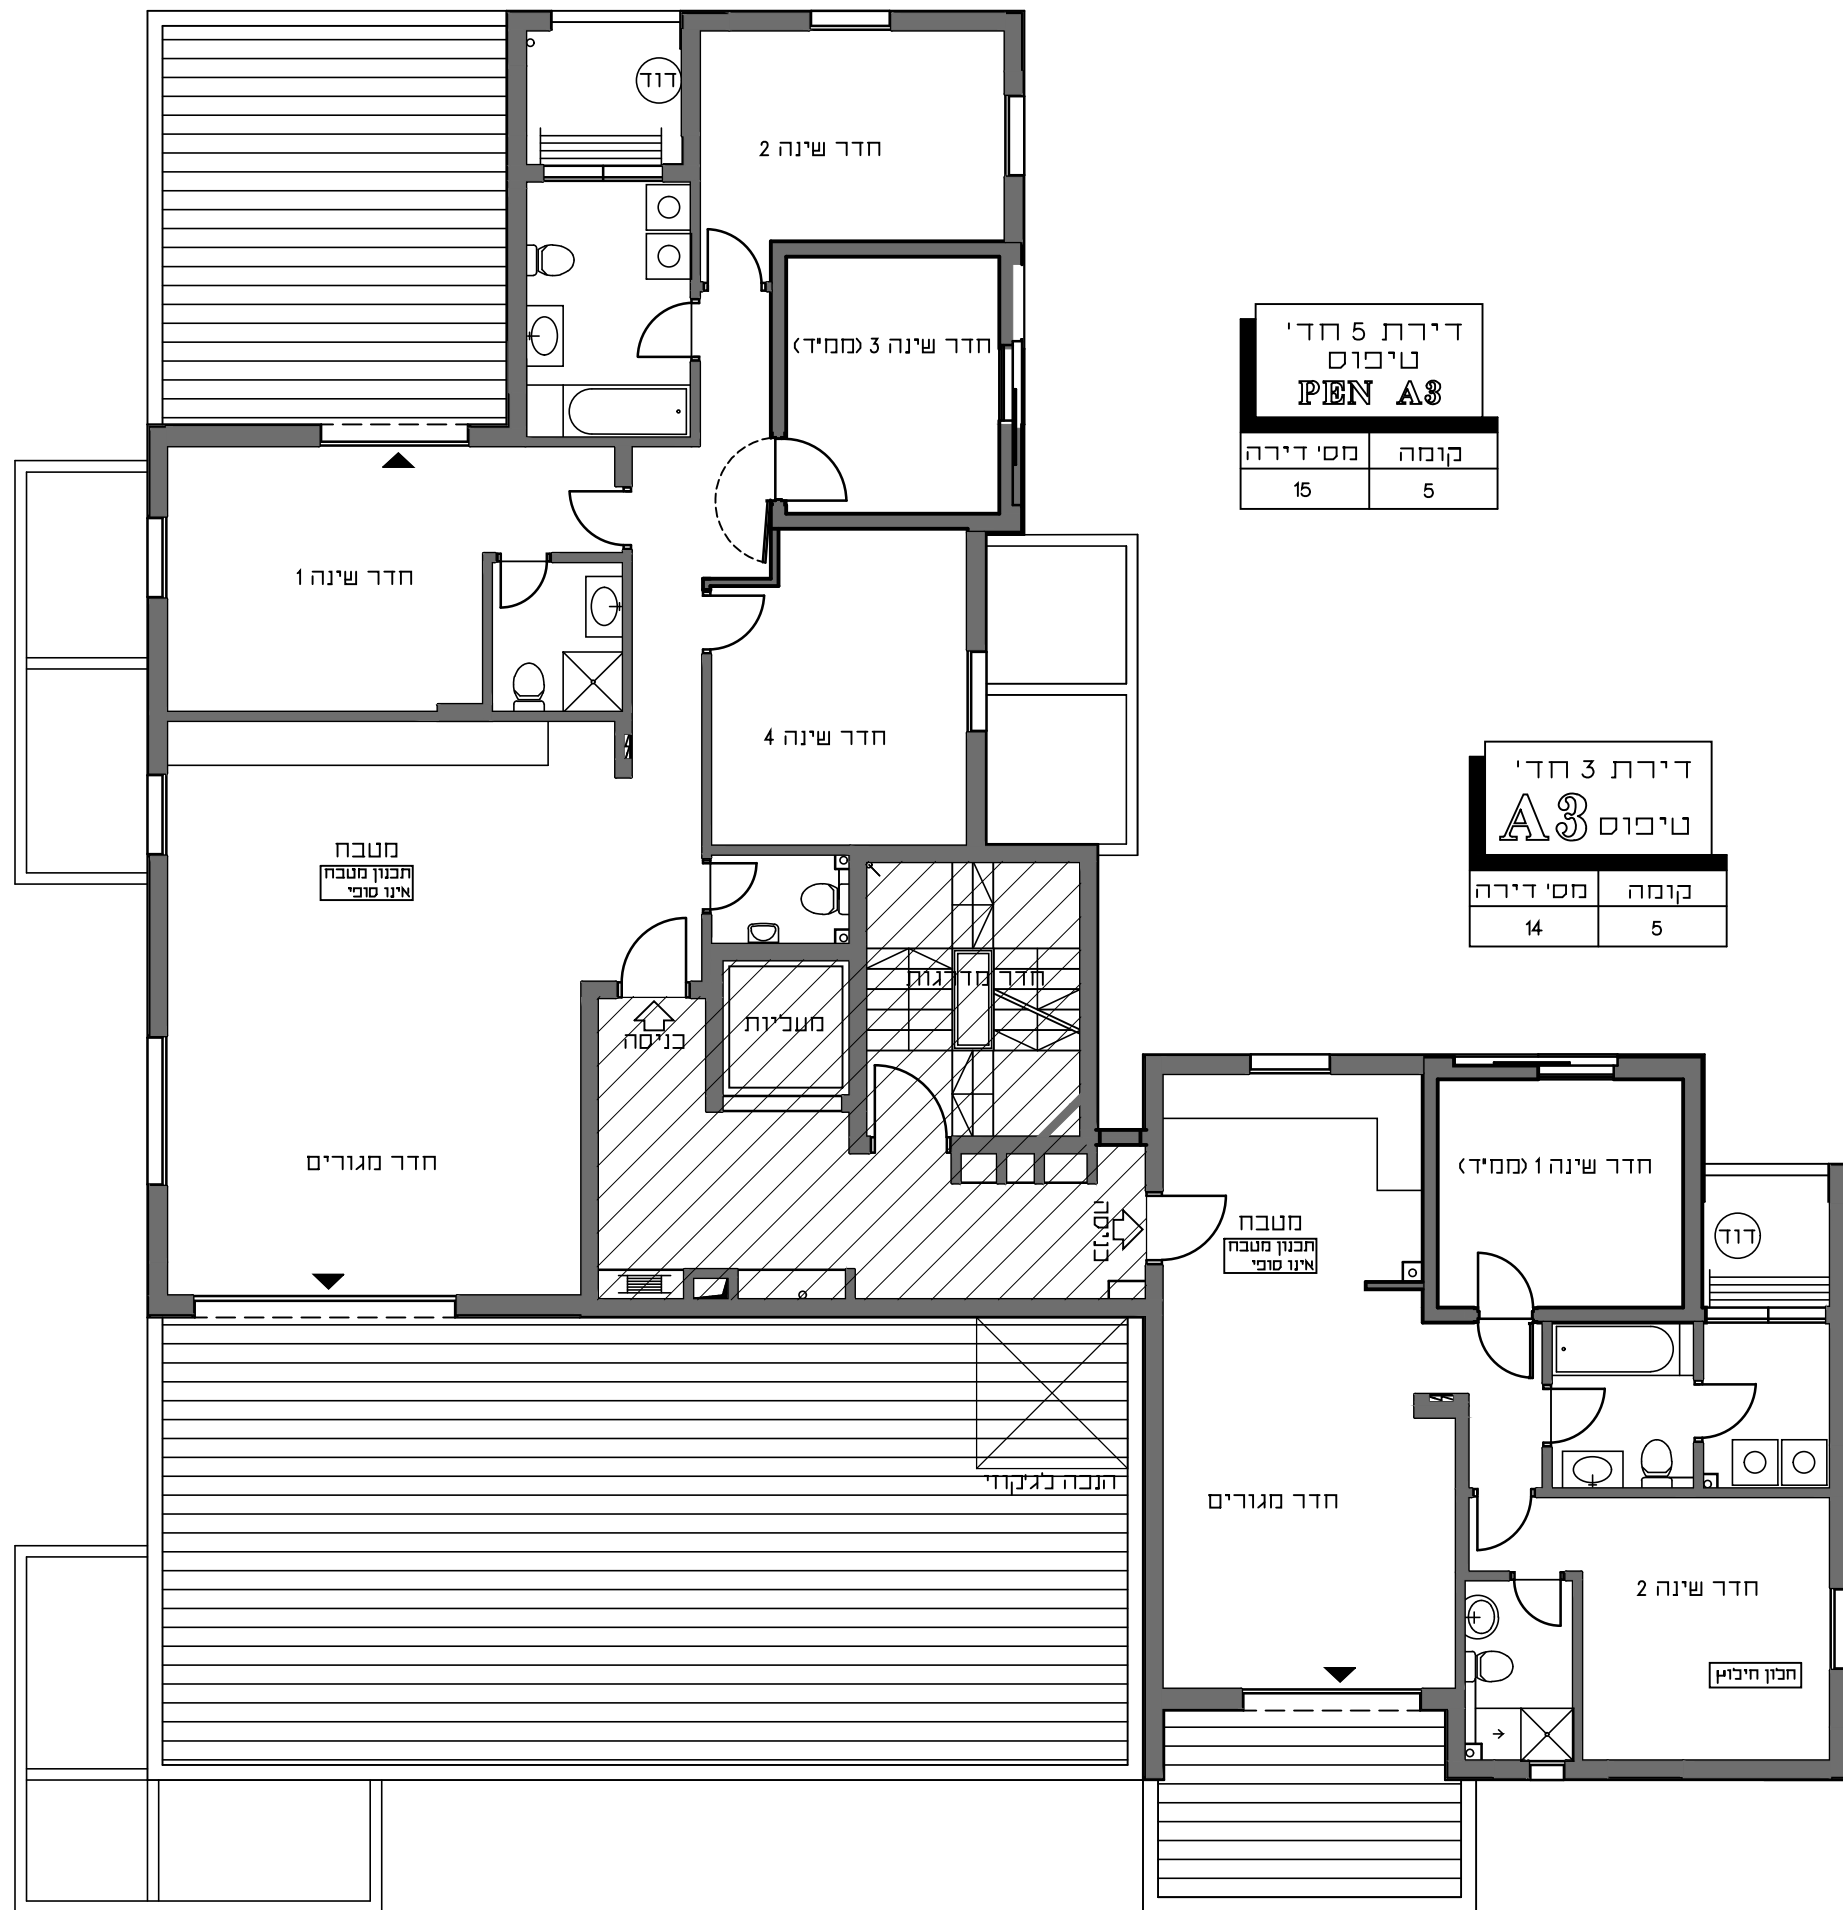

דירת 5 חדי'
טיפוס
PEN A3

קומה	מס' דירה
5	15

דירת 3 חדי'
טיפוס
A3


קומה	מס' דירה
5	14

מרתנה בהיתר בניה
יתכנו שינויים והתאמות בכפוף לדרישות הרשויות ואילוצי תכנון




אשקלון אגמים

מתחם 2 מגרש 106

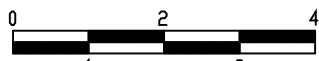

קנה מידה 1:100

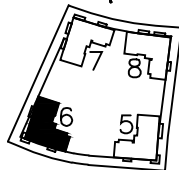

	קומת גג
	קומה 5
	קומה 4
	קומה 3
	קומה 2
	קומה 1
	קרקע

חתך סכמטי


- דף ההערות המצורף הינו מחייב ומהווה חלק בלתי נפרד מתכניות המכר.
- תכנית המכר לפני היתר.

שם	הדייר
חתימת	הדייר
תאריך	

קומה	בניין
גג	6

תאריך עדכון: 05.03.2023

דאובר אדריכלים
DAUBER ARCHITECTS
 רח' שניבים 6, ת"א 6100, טל. 03-5227717
 E-mail: dauber@dauber-arch.co.il Fax: 03-5237969

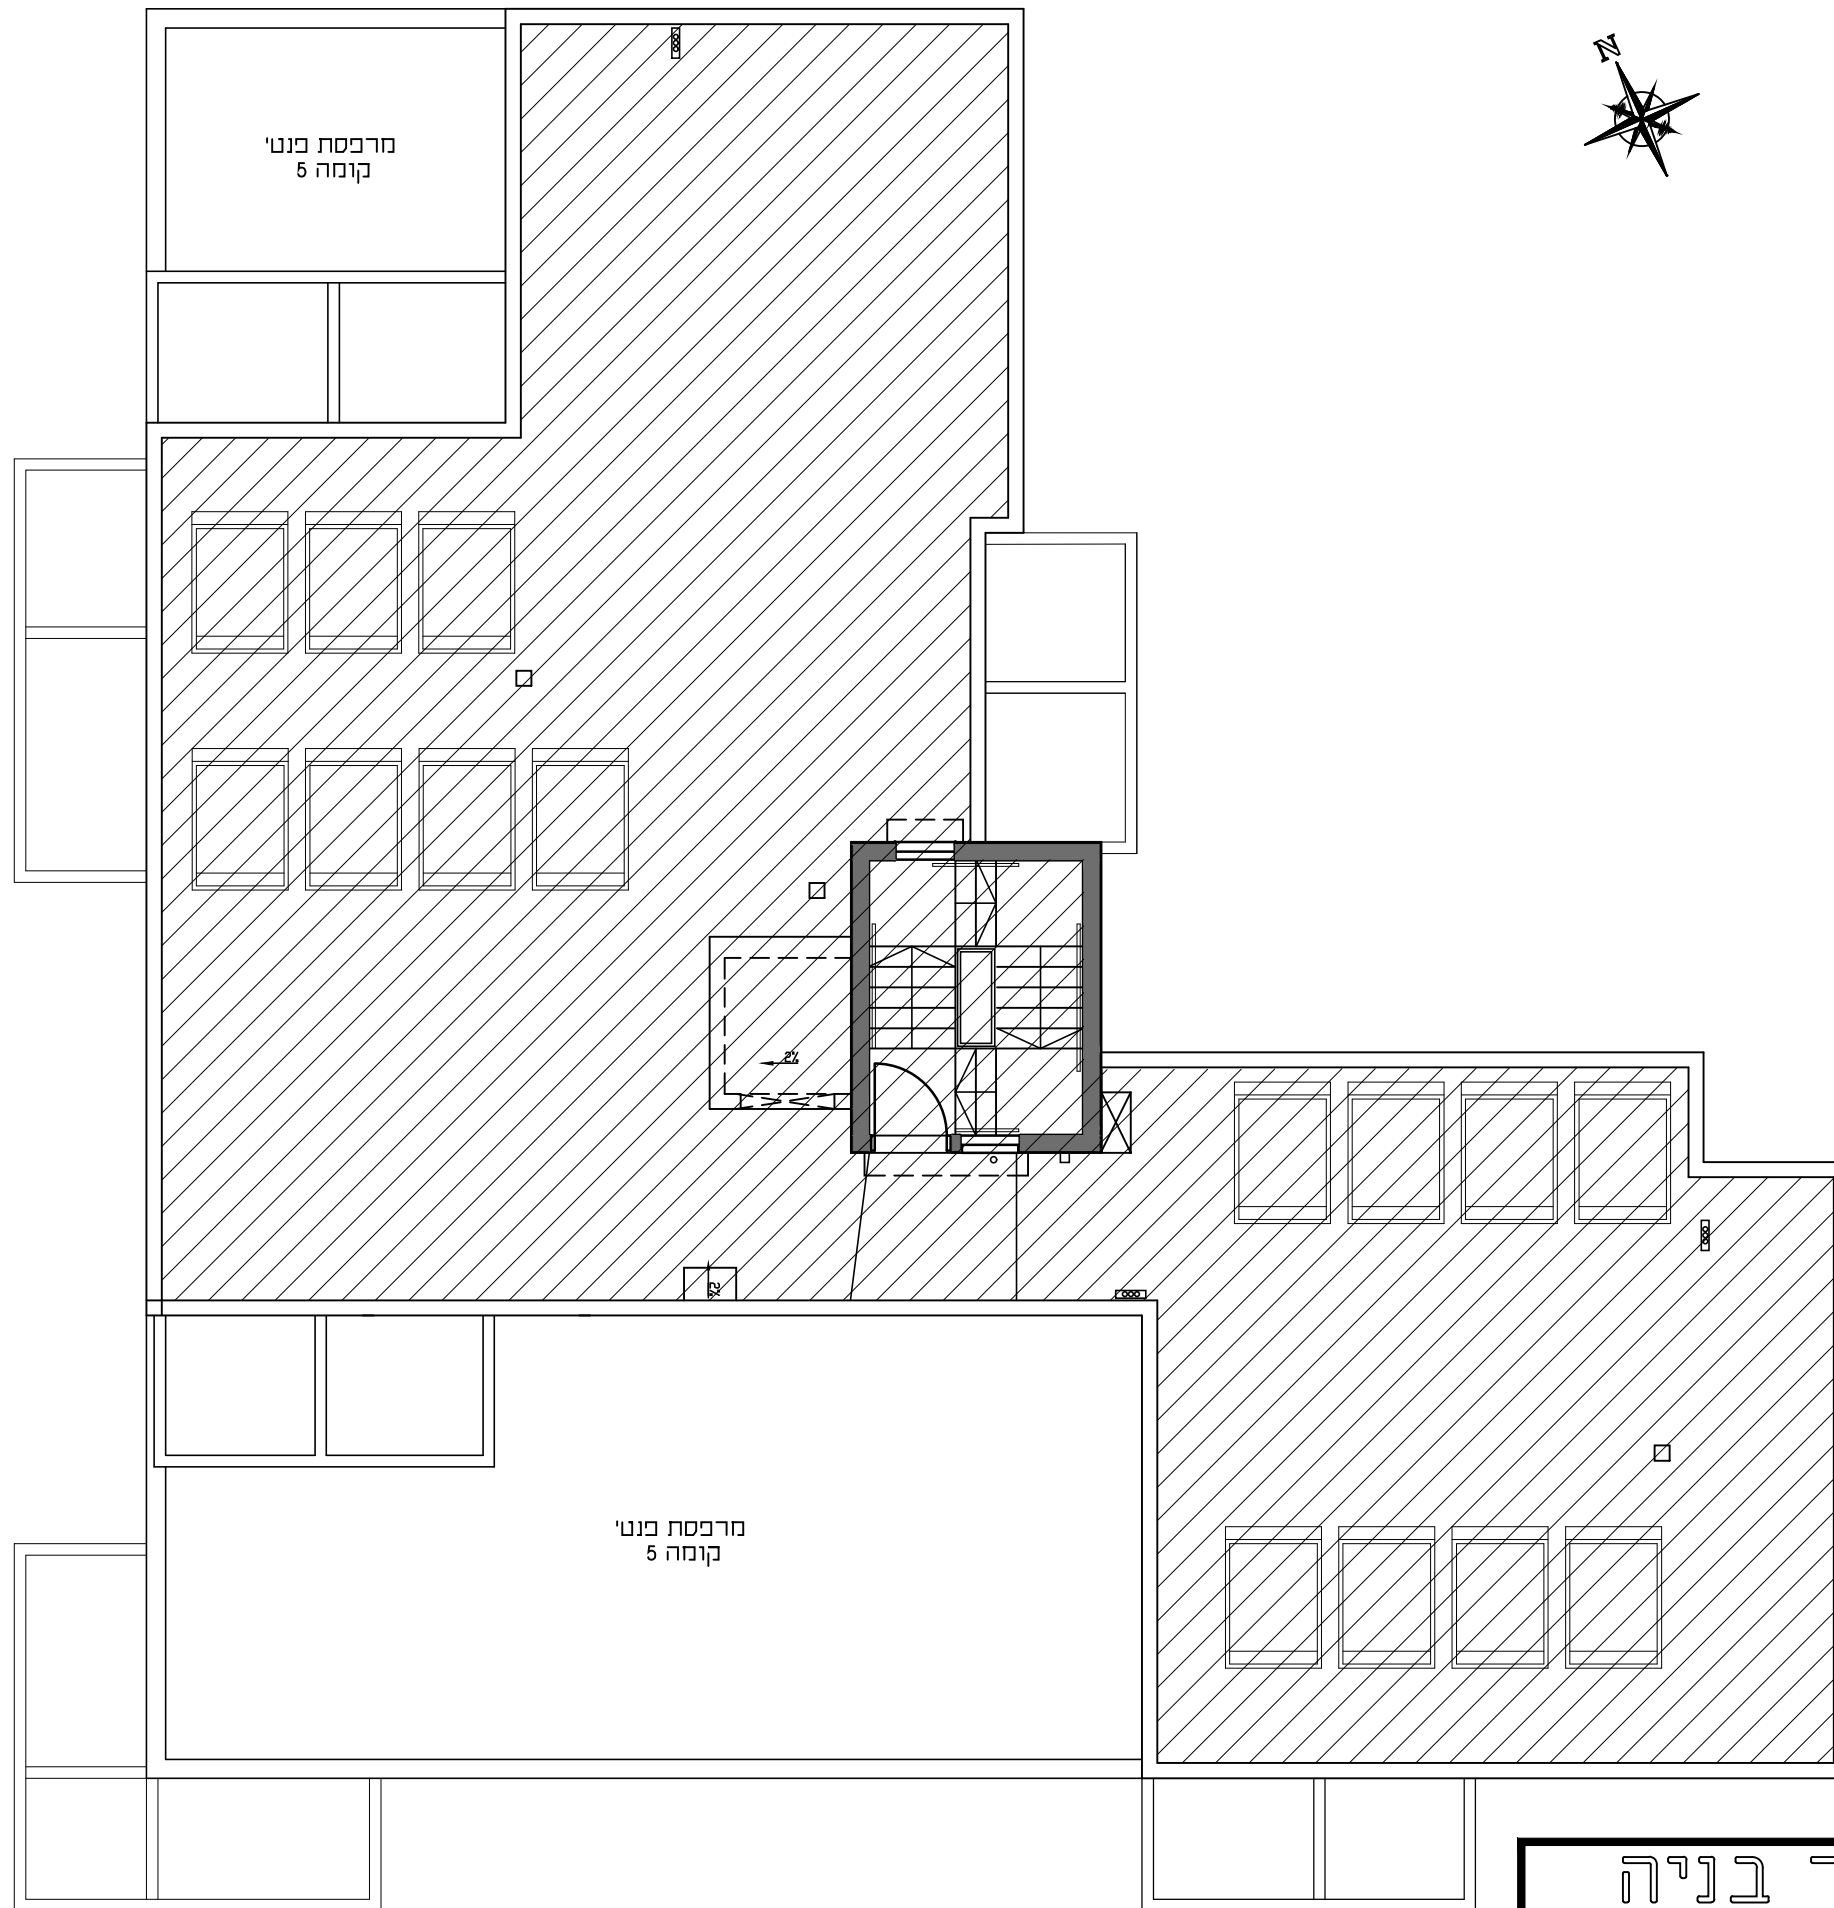

מותנה בהיתר בניה
 יתכנו שינויים והתאמות בכפוף לדרישות הרשויות ואילוסי תכנון