


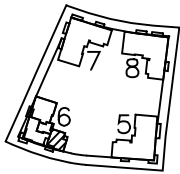

אשקלון
אגמים
מתחם 2 מגרש 106

קנה מידה 1:50



קומת גג
קומה 5
קומה 4
קומה 3
קומה 2
קומה 1
קרקט

חתך סכמטי

1. דף ההערות המצורף הינו מחייב ומהווה חלק בבלתי נפרד מתכניות המכר.
2. תכנית המכר לפני היתר.

שם	הדייר
חתימת	הדייר
תאריך	

טיפוס

A3


דירת 3 חדר

בניין	קומה	מס' דירה
5	1-3	2.5.8

תאריך מדכון: 05.03.2023

דאובר אדריכלים
DAUBER ARCHITECTS

רח' שנקבים 6, תל אביב, טל: 03-5227717, פקס: 03-5237969, E-mail: dauber@dauber-arch.co.il


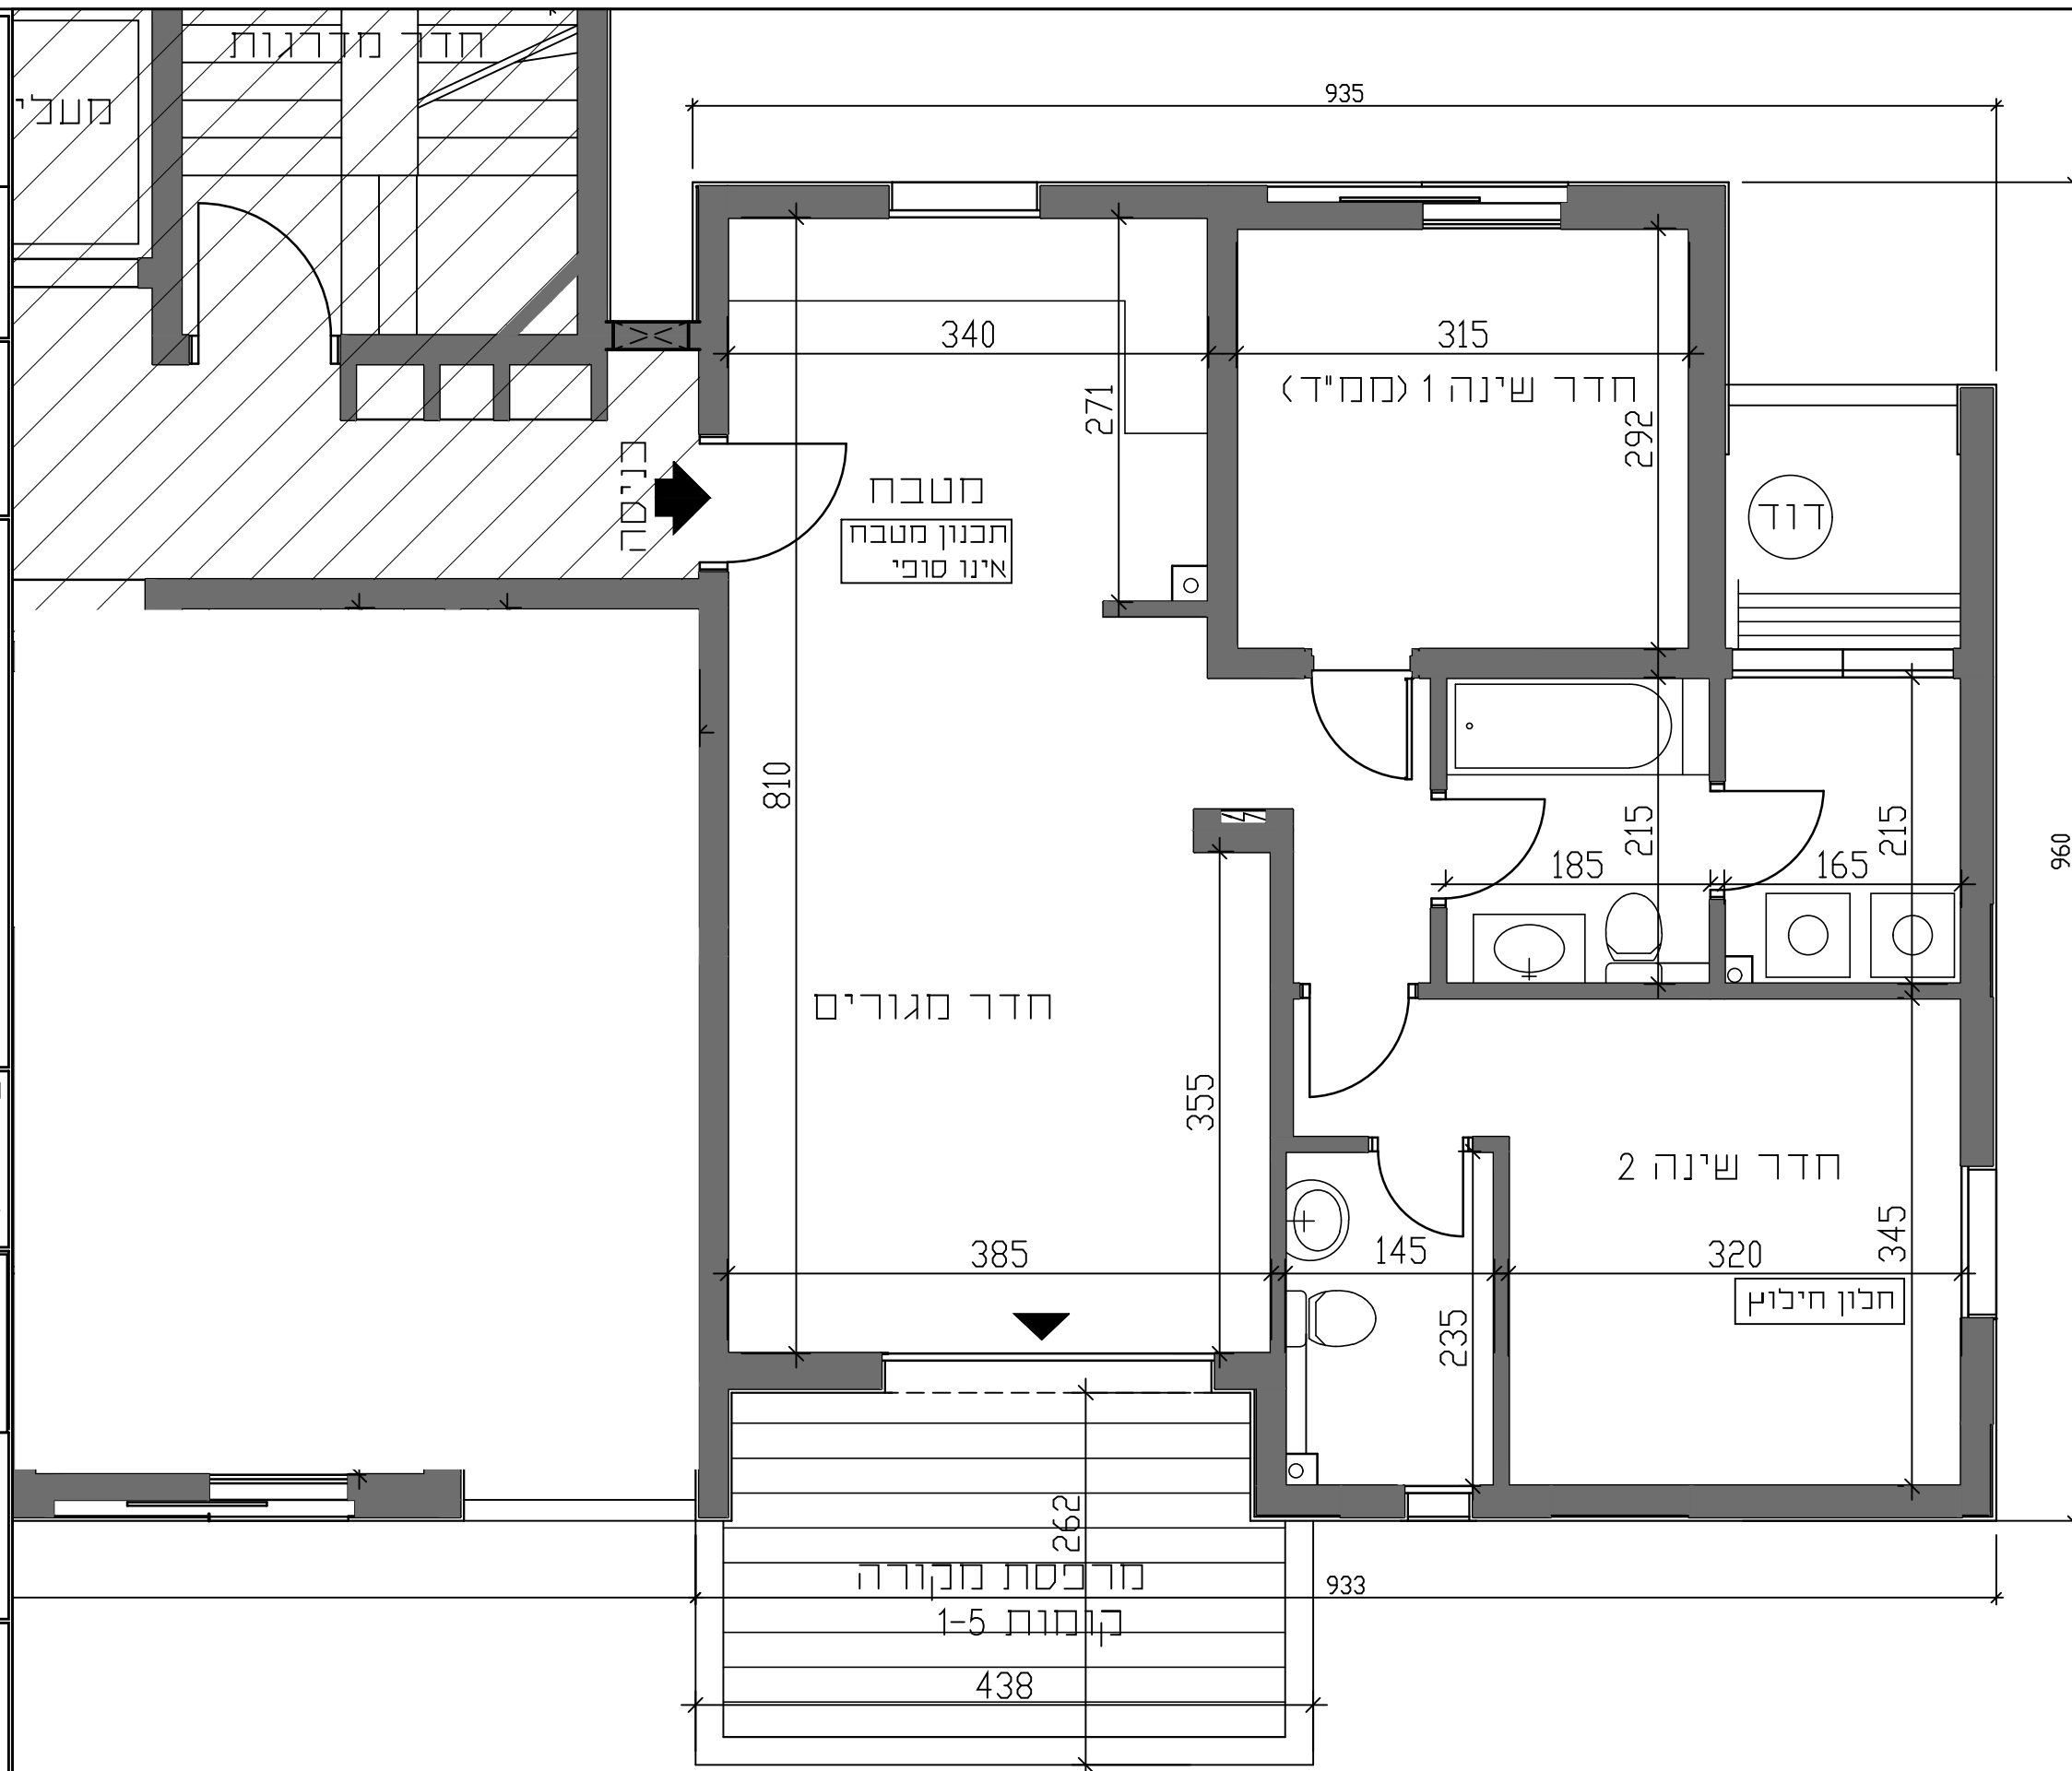


מותנה בהיתר בניה
יתכנו שינויים והתאמות בכפוף לדרישות הרשויות ואילווצי תכנון



אשקלון
אגמים
מתחם 2 מגרש 106

קנה מידה 1:50

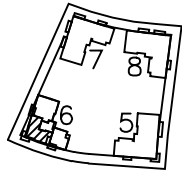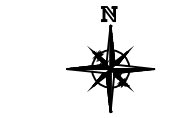

- קומת ג1
- קומה 5
- קומה 4
- קומה 3
- קומה 2
- קומה 1
- קרקע

חתך סכמטי

1. דף ההערות המצורף הינו מחייב ומהווה חלק בלתי נפרד מתכניות המכר.
2. תכנית המכר לפני היתר.

שם	הדייר
חתימת	הדייר
תאריך	

טיבוס

B3


דירת 4 חדי

בניין	קומה	מס' דירה
5	1-4	3,6,9,12

תאריך מדכון: 05.03.2023

דאובר אדריכלים
DAUBER ARCHITECTS

רח' שובלים 6, ת"א, נוה, 03-5227717
E-mail: dauber@dauber-arch.co.il Fax: 03-5237969

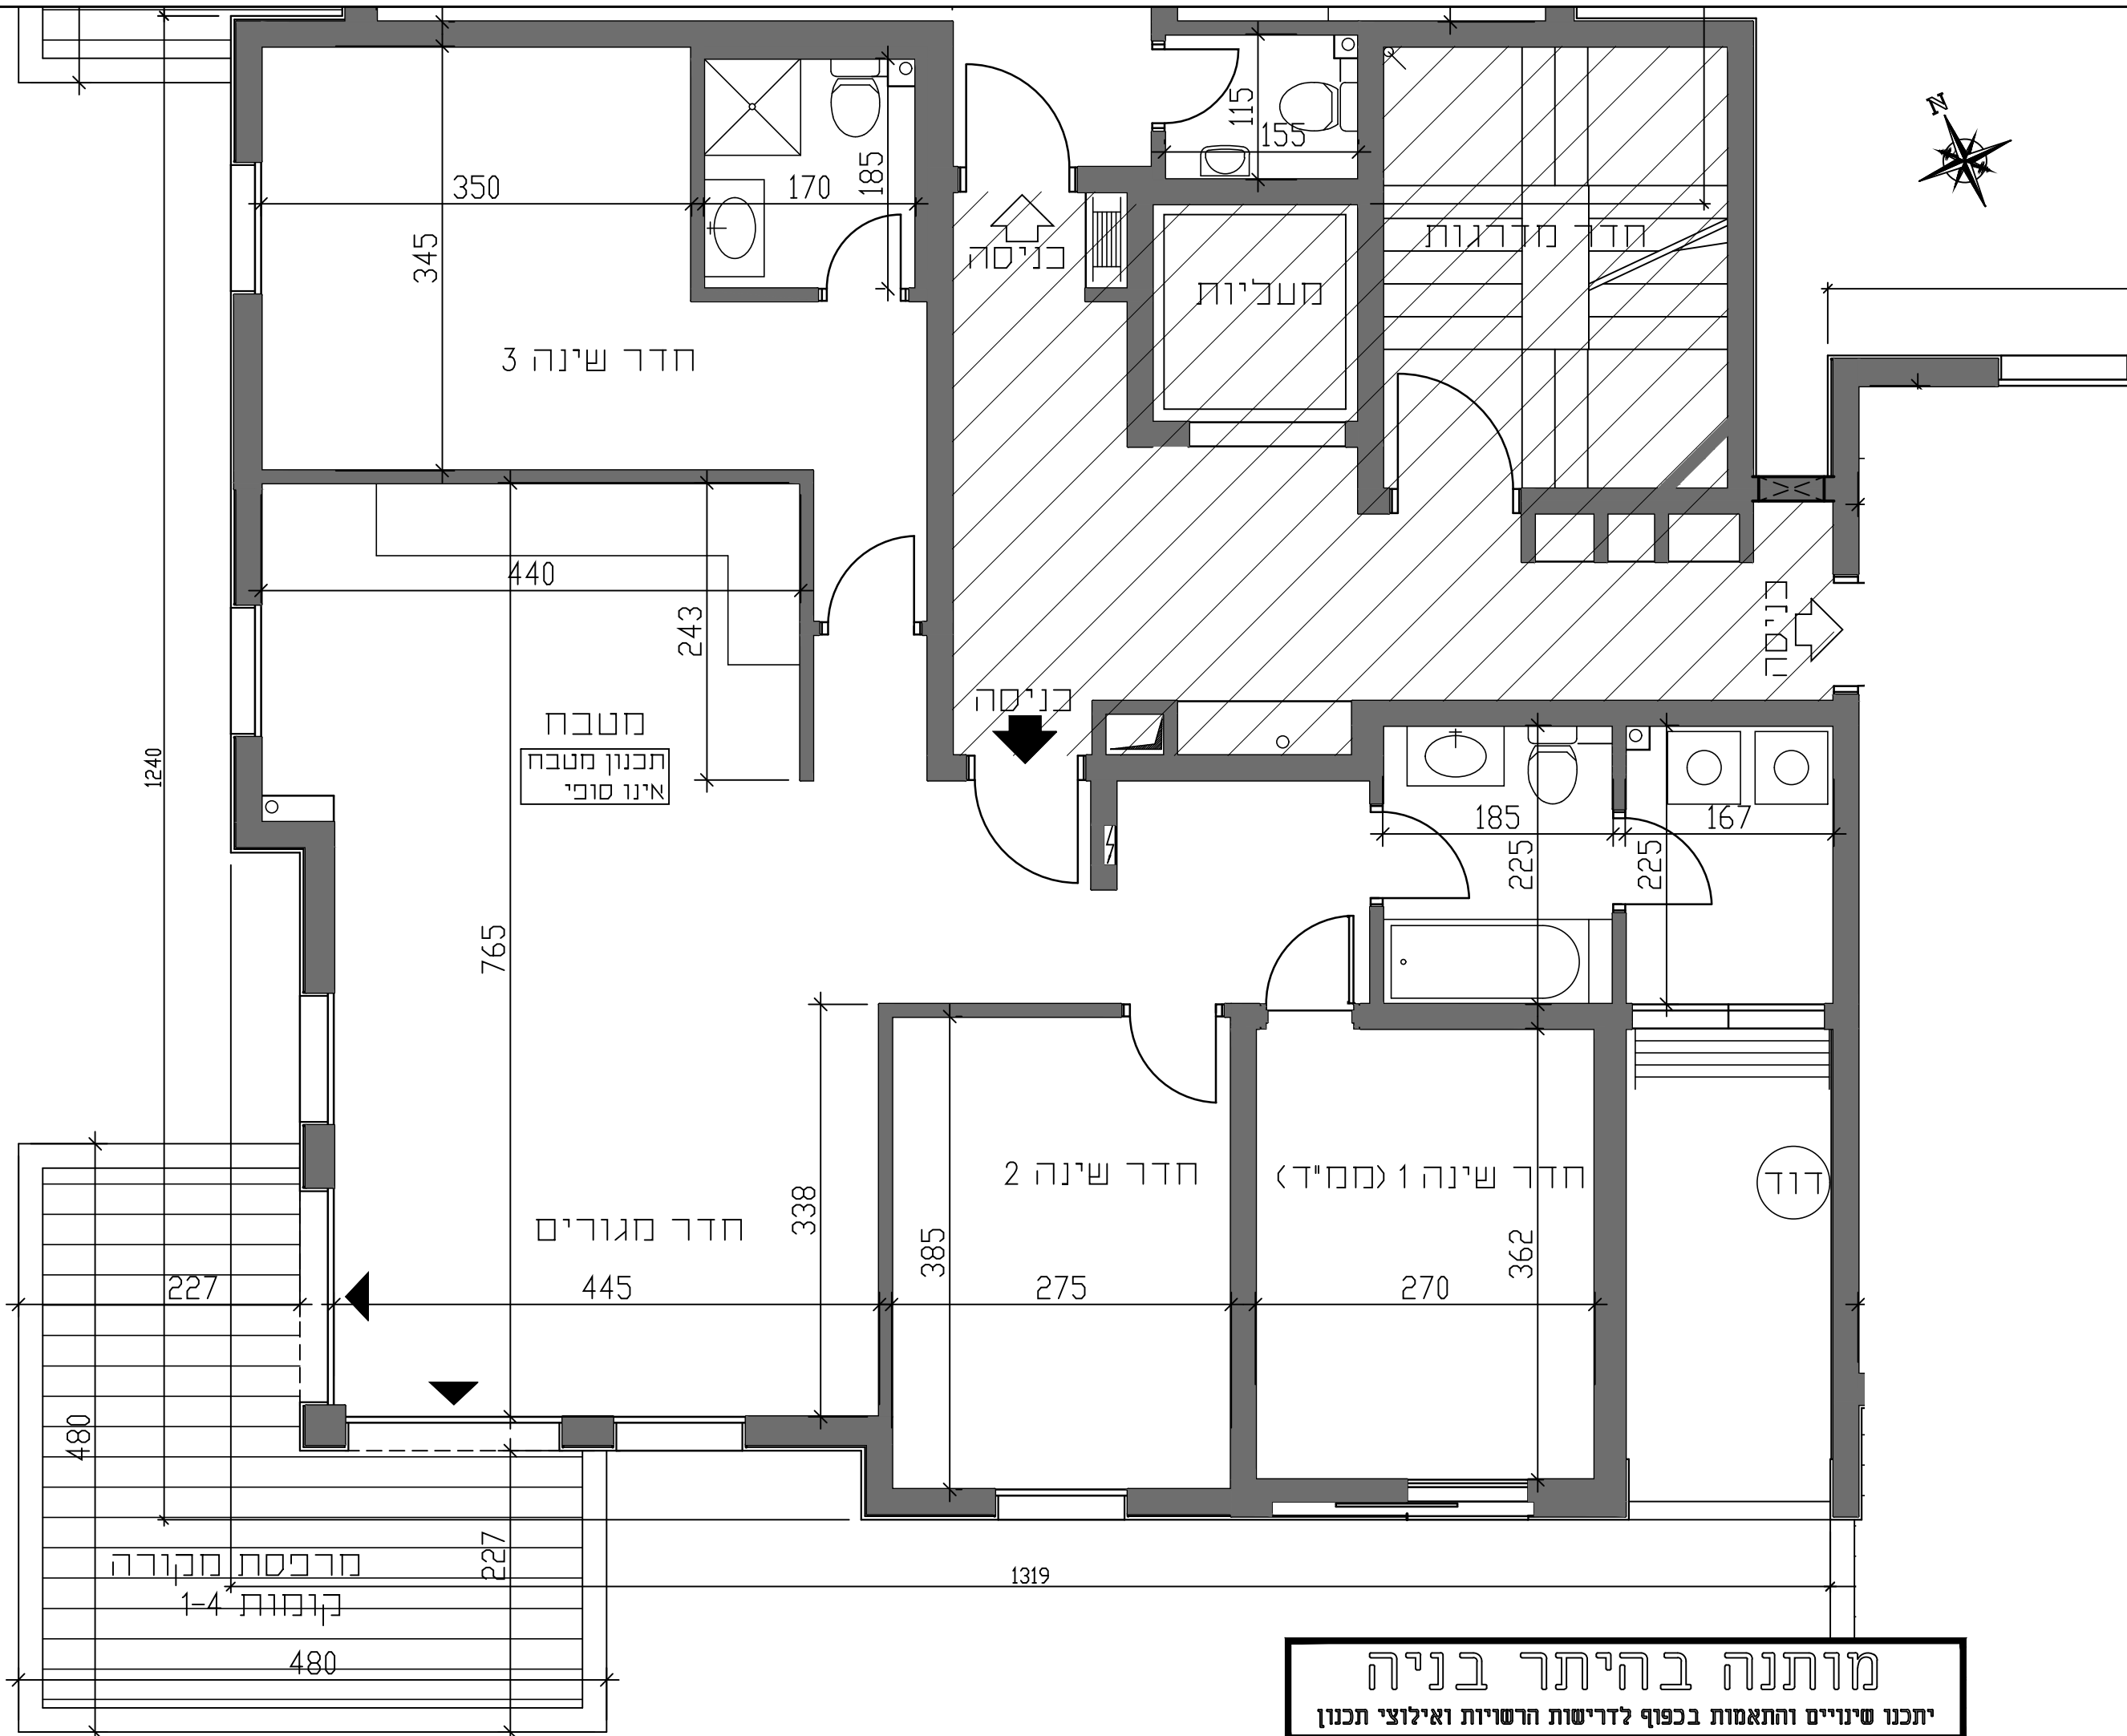


מותנה בהיתר בניה
יתכנו שינויים והתאמות בכפוף לדרישות הרשויות ואילוצי תכנון



אשקלון
אגמים
מתחם 2 מגרש 106

קנה מידה 1:50

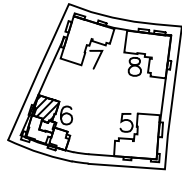

קומת גג
קומה 5
קומה 4
קומה 3
קומה 2
קומה 1
קרקט

חתך סכמטי

1. דף ההערות המצורף הינו מחייב ומהווה חלק בלתי נפרד מתכניות המכר.
2. תכנית המכר לפני היתר.

שם	הדייר
חתימת	הדייר
תאריך	

טיפוס

C4

דירת 5 חדי

בניין	קומה	מס' דירה
6	1-4	4.7.10.13

תאריך עדכון: 05.03.2023

דאובר אדריכלים
DAUBER ARCHITECTS
רח' ענבים 6, ת"א 6100003
03-5227707
E-mail: dauber@dauber-arch.co.il Fax: 03-5237989

מותנה בהיתר בניה
יתכנו שינויים והתאמות בכפוף לדרישות הרשויות ואילוצי תכנון

