




אשקלון  
אגמים

מתחם 2 מגרש 106



קנה מידה 1:100

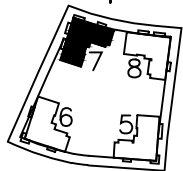

- קומת גג
- קומה 5
- קומה 4
- קומה 3
- קומה 2
- קומה 1
- קרקע

חתך סכמתי

1. דף ההערות המצורף הינו מחייב ומהווה חלק בלתי נפרד מתכניות המכר.
2. תכנית המכר לפני היתר.


שם	הדייר
חתימת	הדייר
תאריך	

קומה	בניין
קרקע	7

תאריך עדכון: 08.03.2023

**דאובר אדריכלים**  
DAUBER ARCHITECTS

רח' שבז'ים 8 ת"א נ"ב, 03-5227707  
רח' שבתאי 4, תל-אביב, 03-5237989

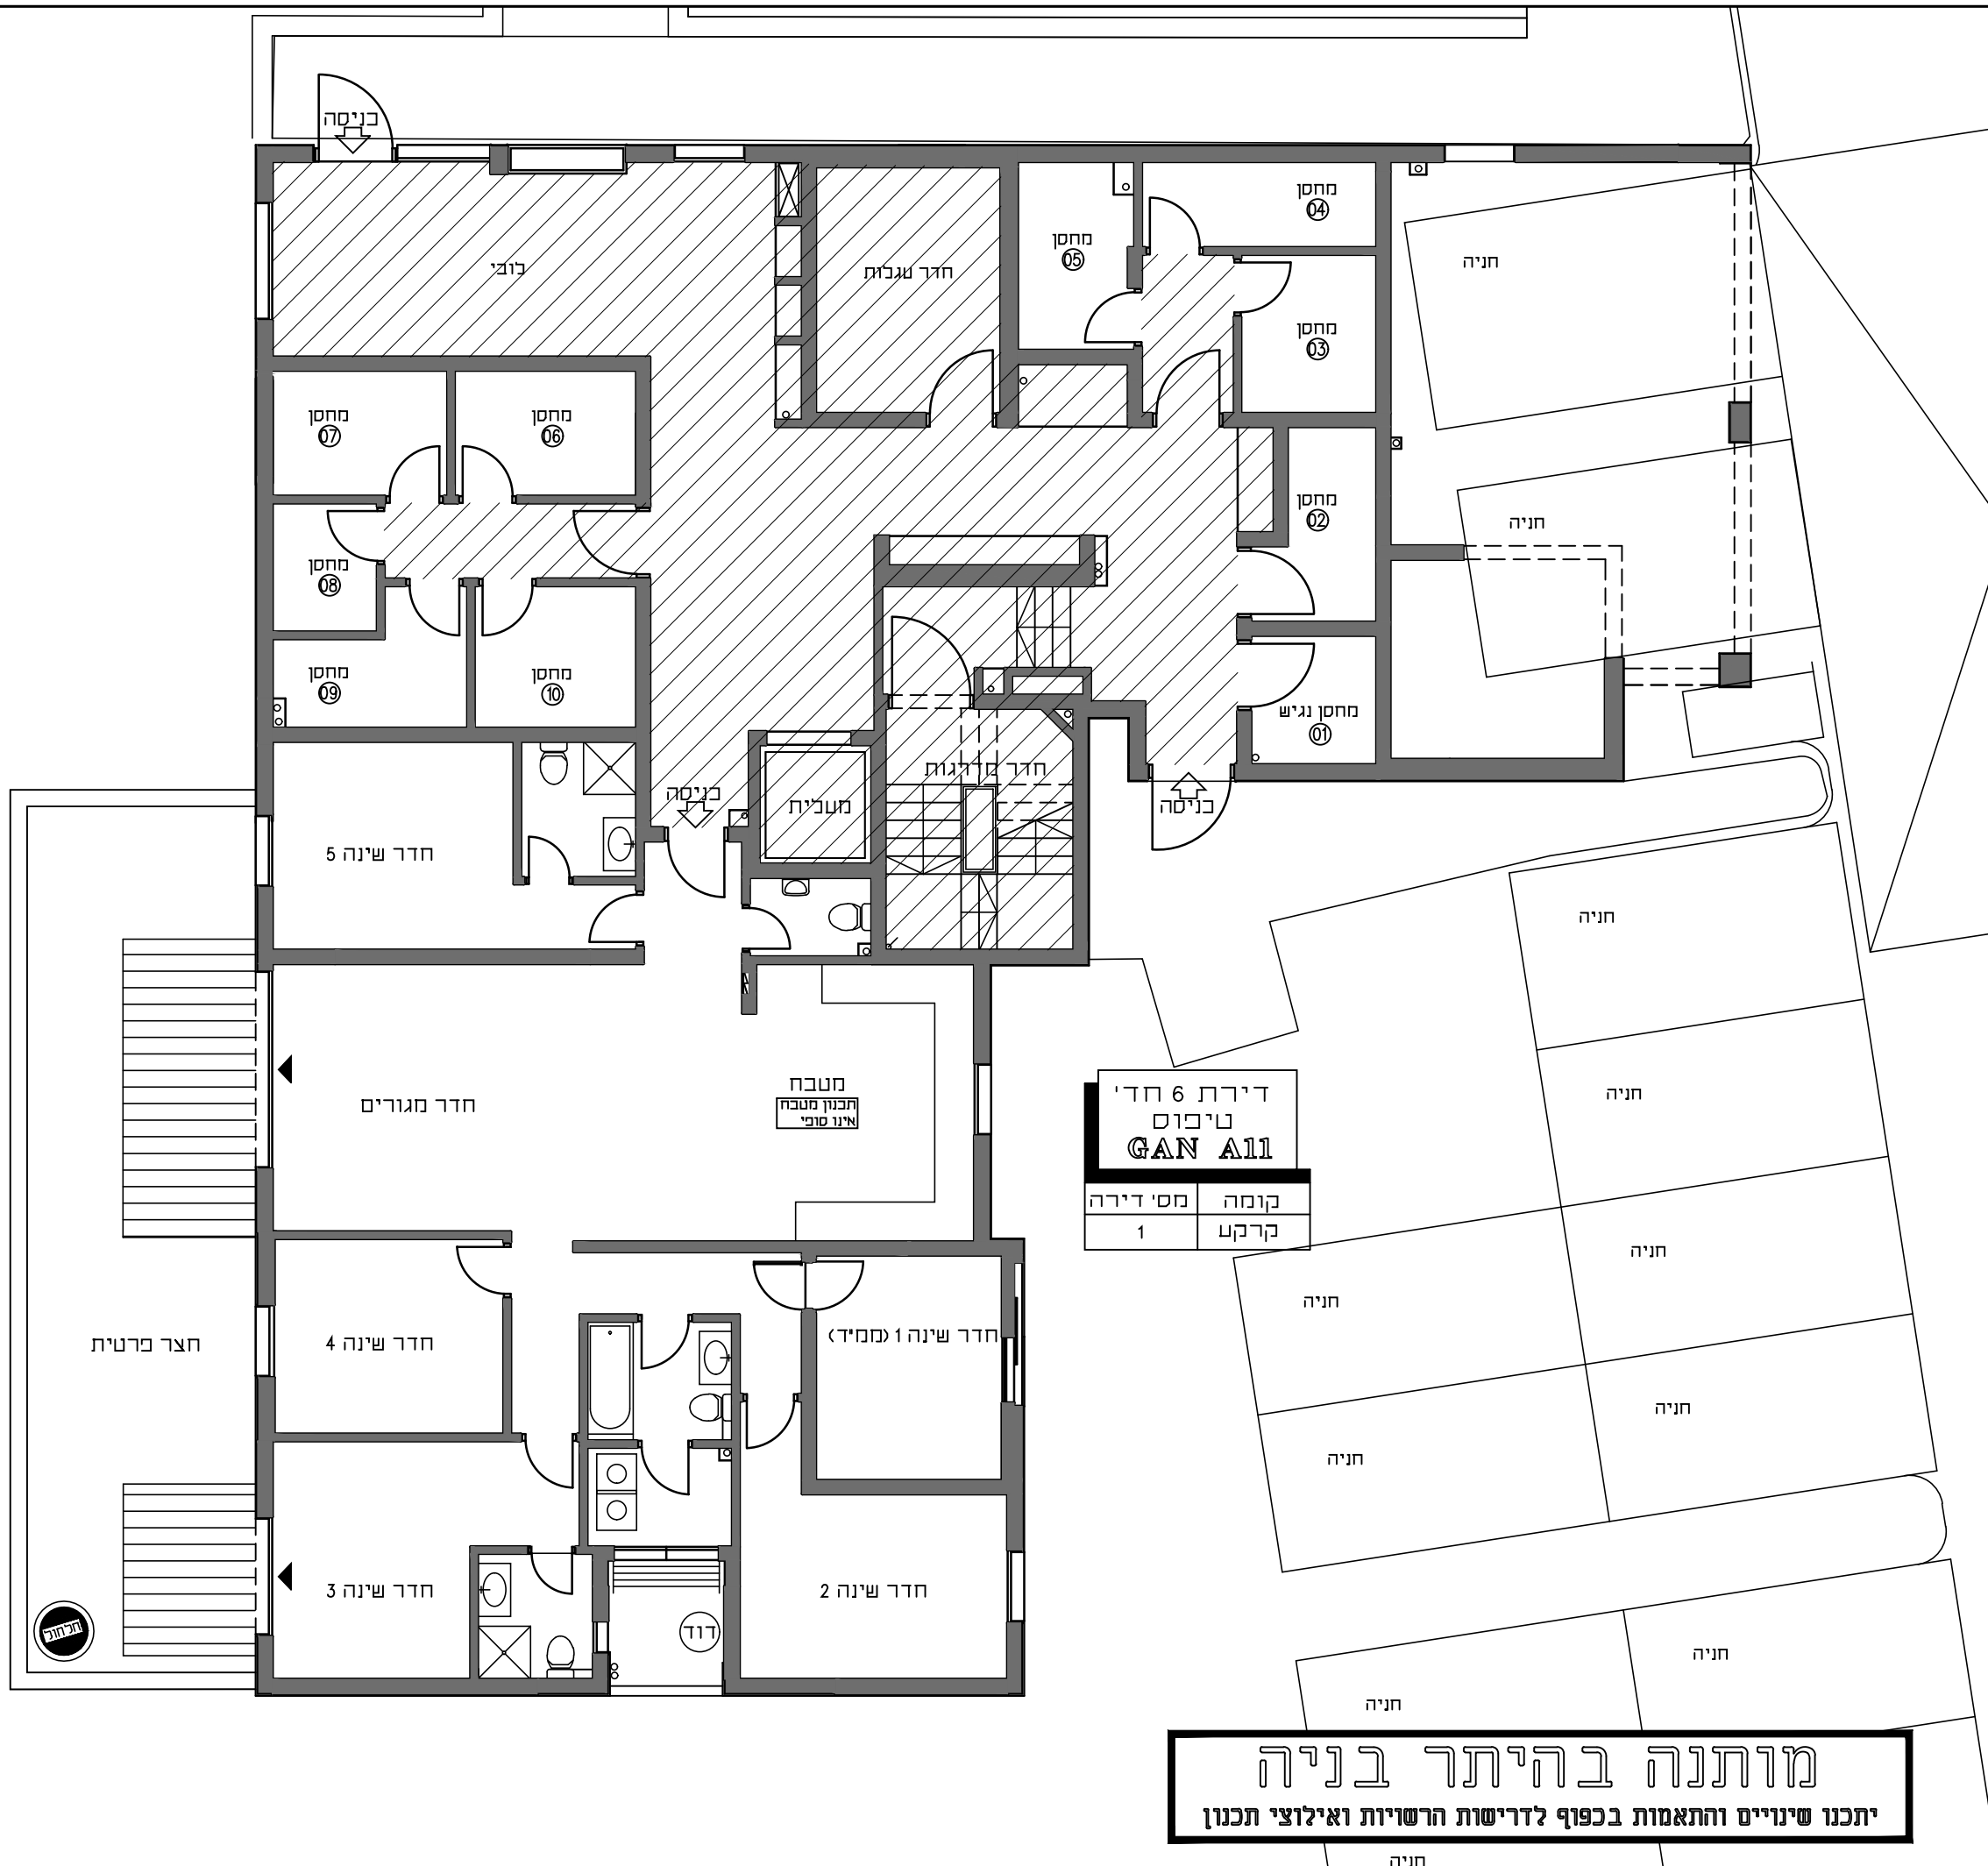

דירת 6 חדי'  
טיכום  
**GAN A11**



קומה	מס' דירה
קרקע	1

**מותנה בהיתר בניה**  
יתכנו שינויים והתאמות בכפוף לדרישות הרשויות ואילוצי תכנון

**אשקלון  
אגמים**

מתחם 2 מגרש 106

קנה מידה 1:100

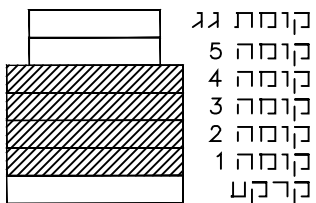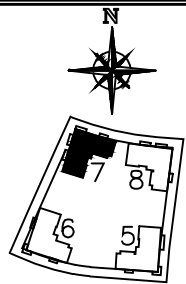

חתך סכמטי

1. דף ההערות המצורף הינו מחייב ומהווה חלק בלתי נפרד מתכנית המכר.  
2. תכנית המכר לפני היתר.

שם	הדייר
חתימת	הדייר
תאריך	


קומה	בניין
1-4	7

תאריך מדכון: 08.03.2023



דירת 4 חדי  
טיפוס G1

קומה	מס' דירה
1-4	3,6,9,12

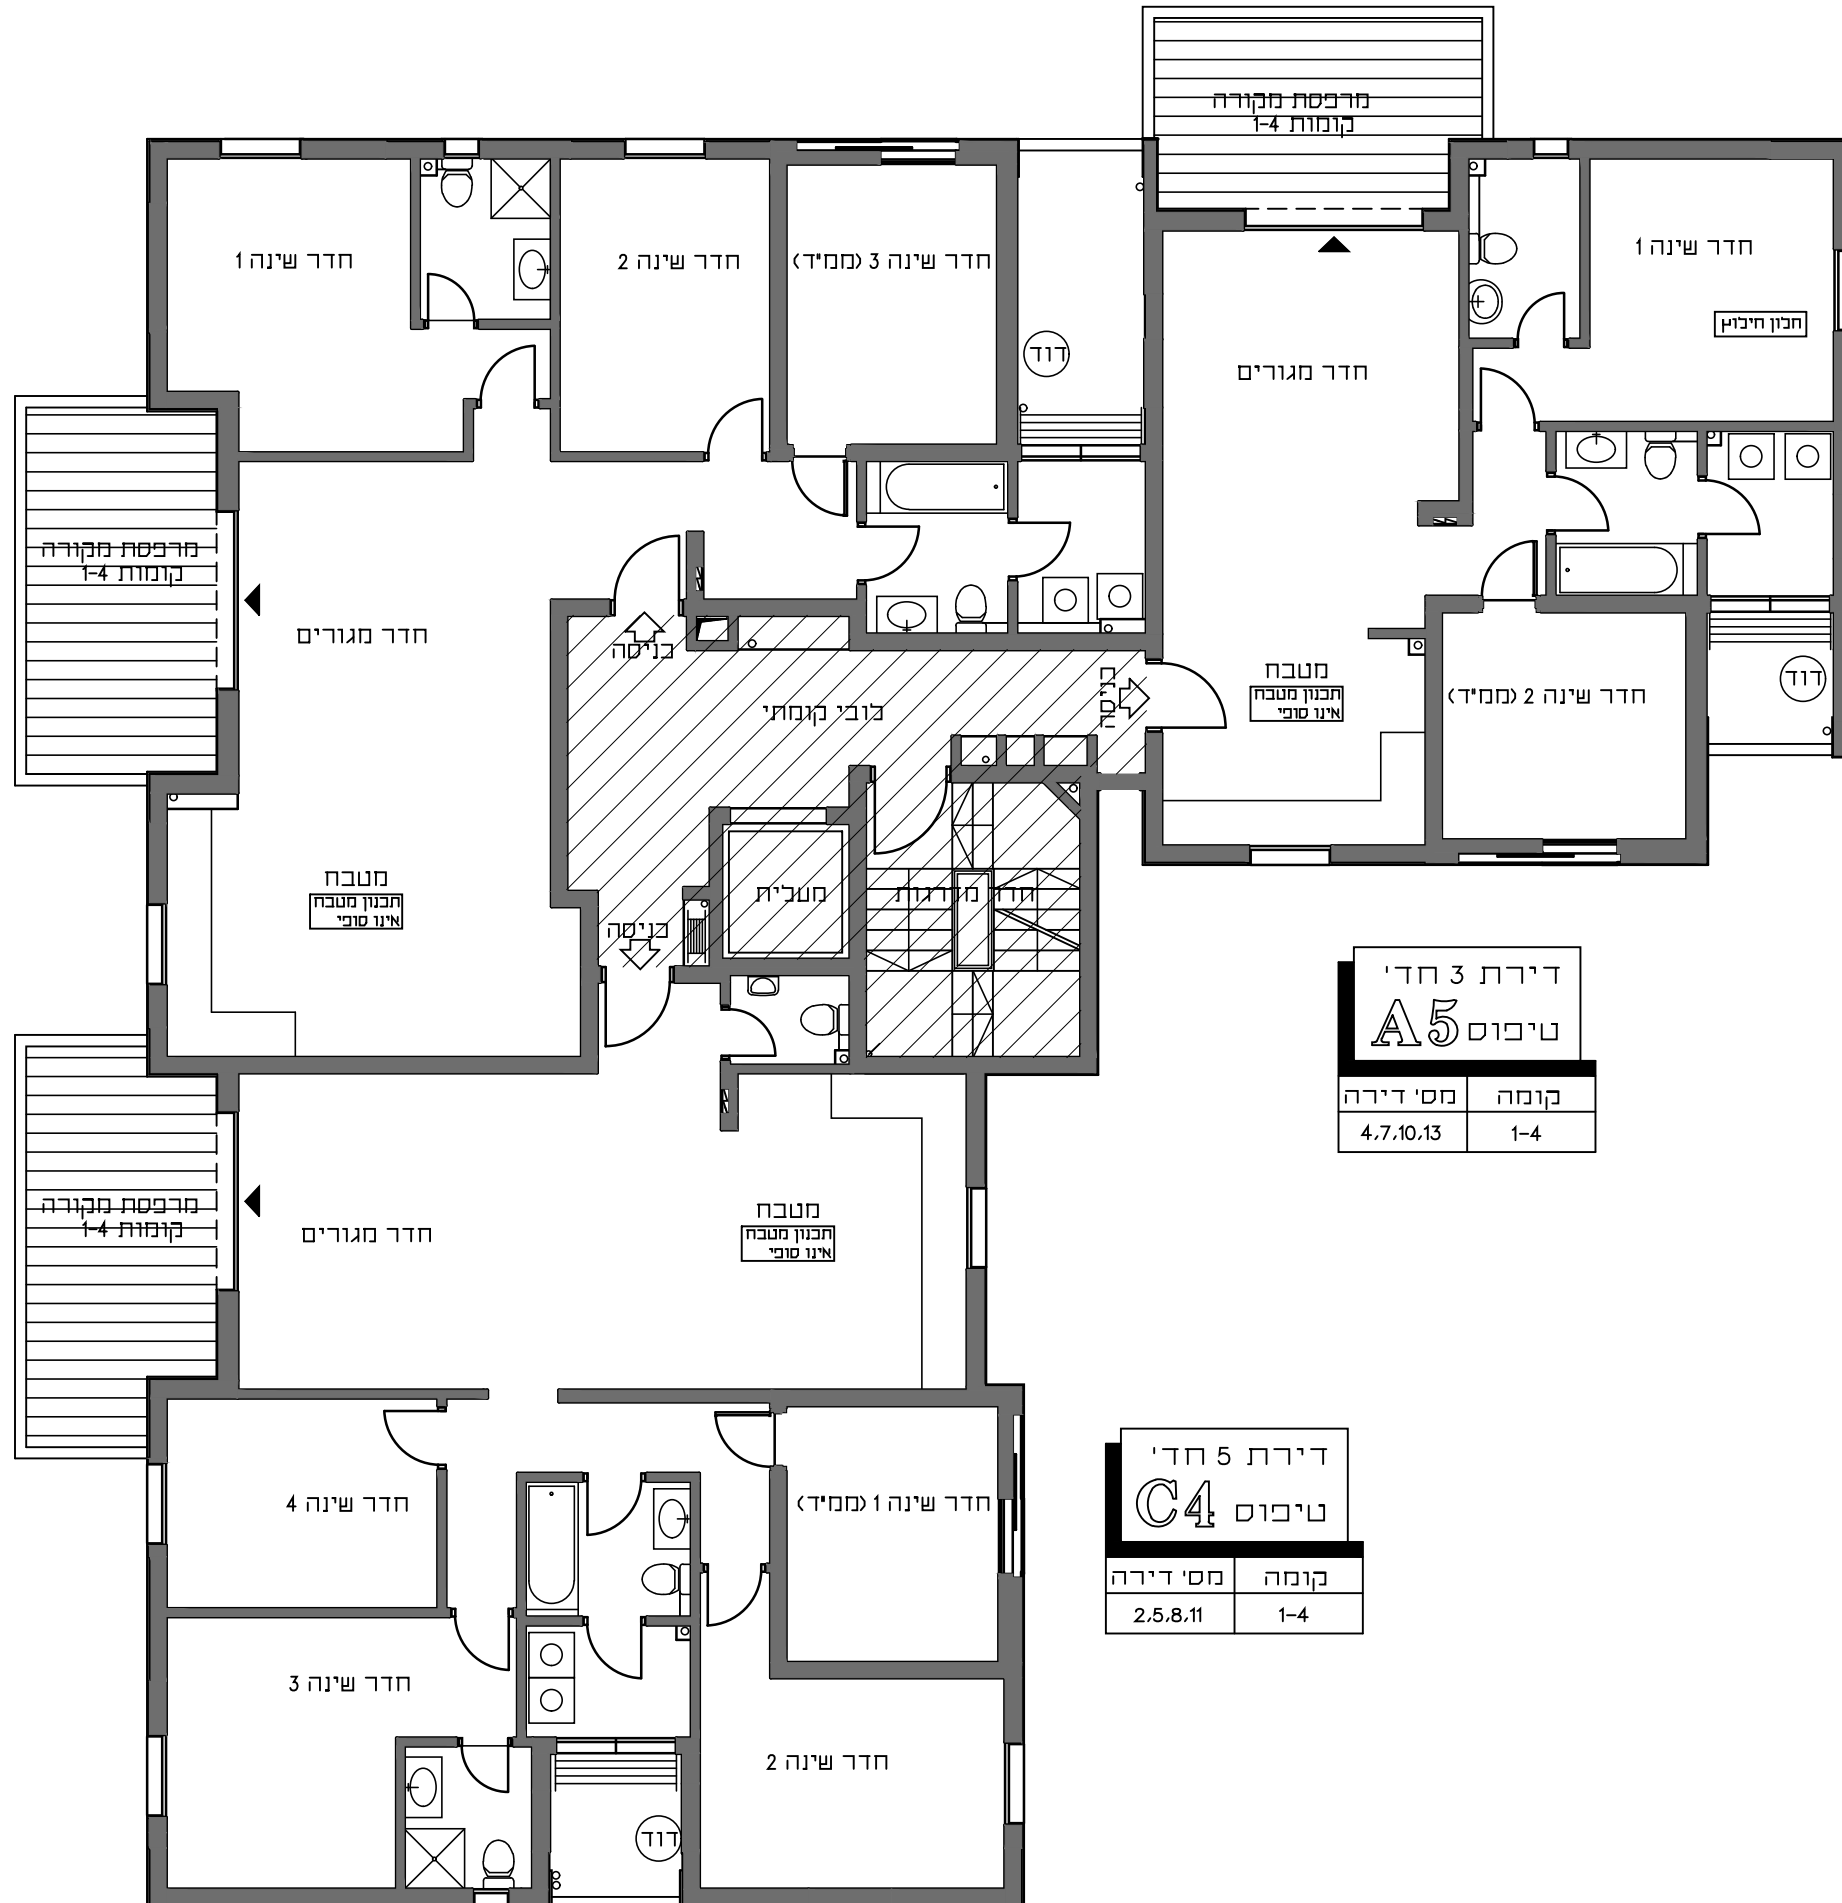

דירת 3 חדי  
טיפוס A5

קומה	מס' דירה
1-4	4,7,10,13

דירת 5 חדי  
טיפוס C4

קומה	מס' דירה
1-4	2,5,8,11




# אשקלון אגמים

מתחם 2 מגרש 106



קנה מידה 1:100

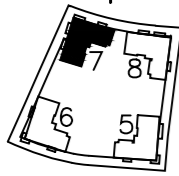

	קומת גג
	קומה 5
	קומה 4
	קומה 3
	קומה 2
	קומה 1
	קרקט

חתך סכמטי

- דף ההערות המצורף הינו מחייב ומהווה חלק בלתי נפרד מתכניות המכר.
- תכנית המכר לפני היתר.


שם	הדייר
חתימת	הדייר
תאריך	

קומה	בניין
5	7

תאריך עדכון: 08.03.2023

**דאובר אדריכלים**  
DAUBER ARCHITECTS

רד"ר שובי"ם 6, ת"א נב"ר, 03-5227717, Tel-Aviv Tel. 03-5227717, E-mail: dauber@dauber-arch.co.il, Fax: 03-5237989

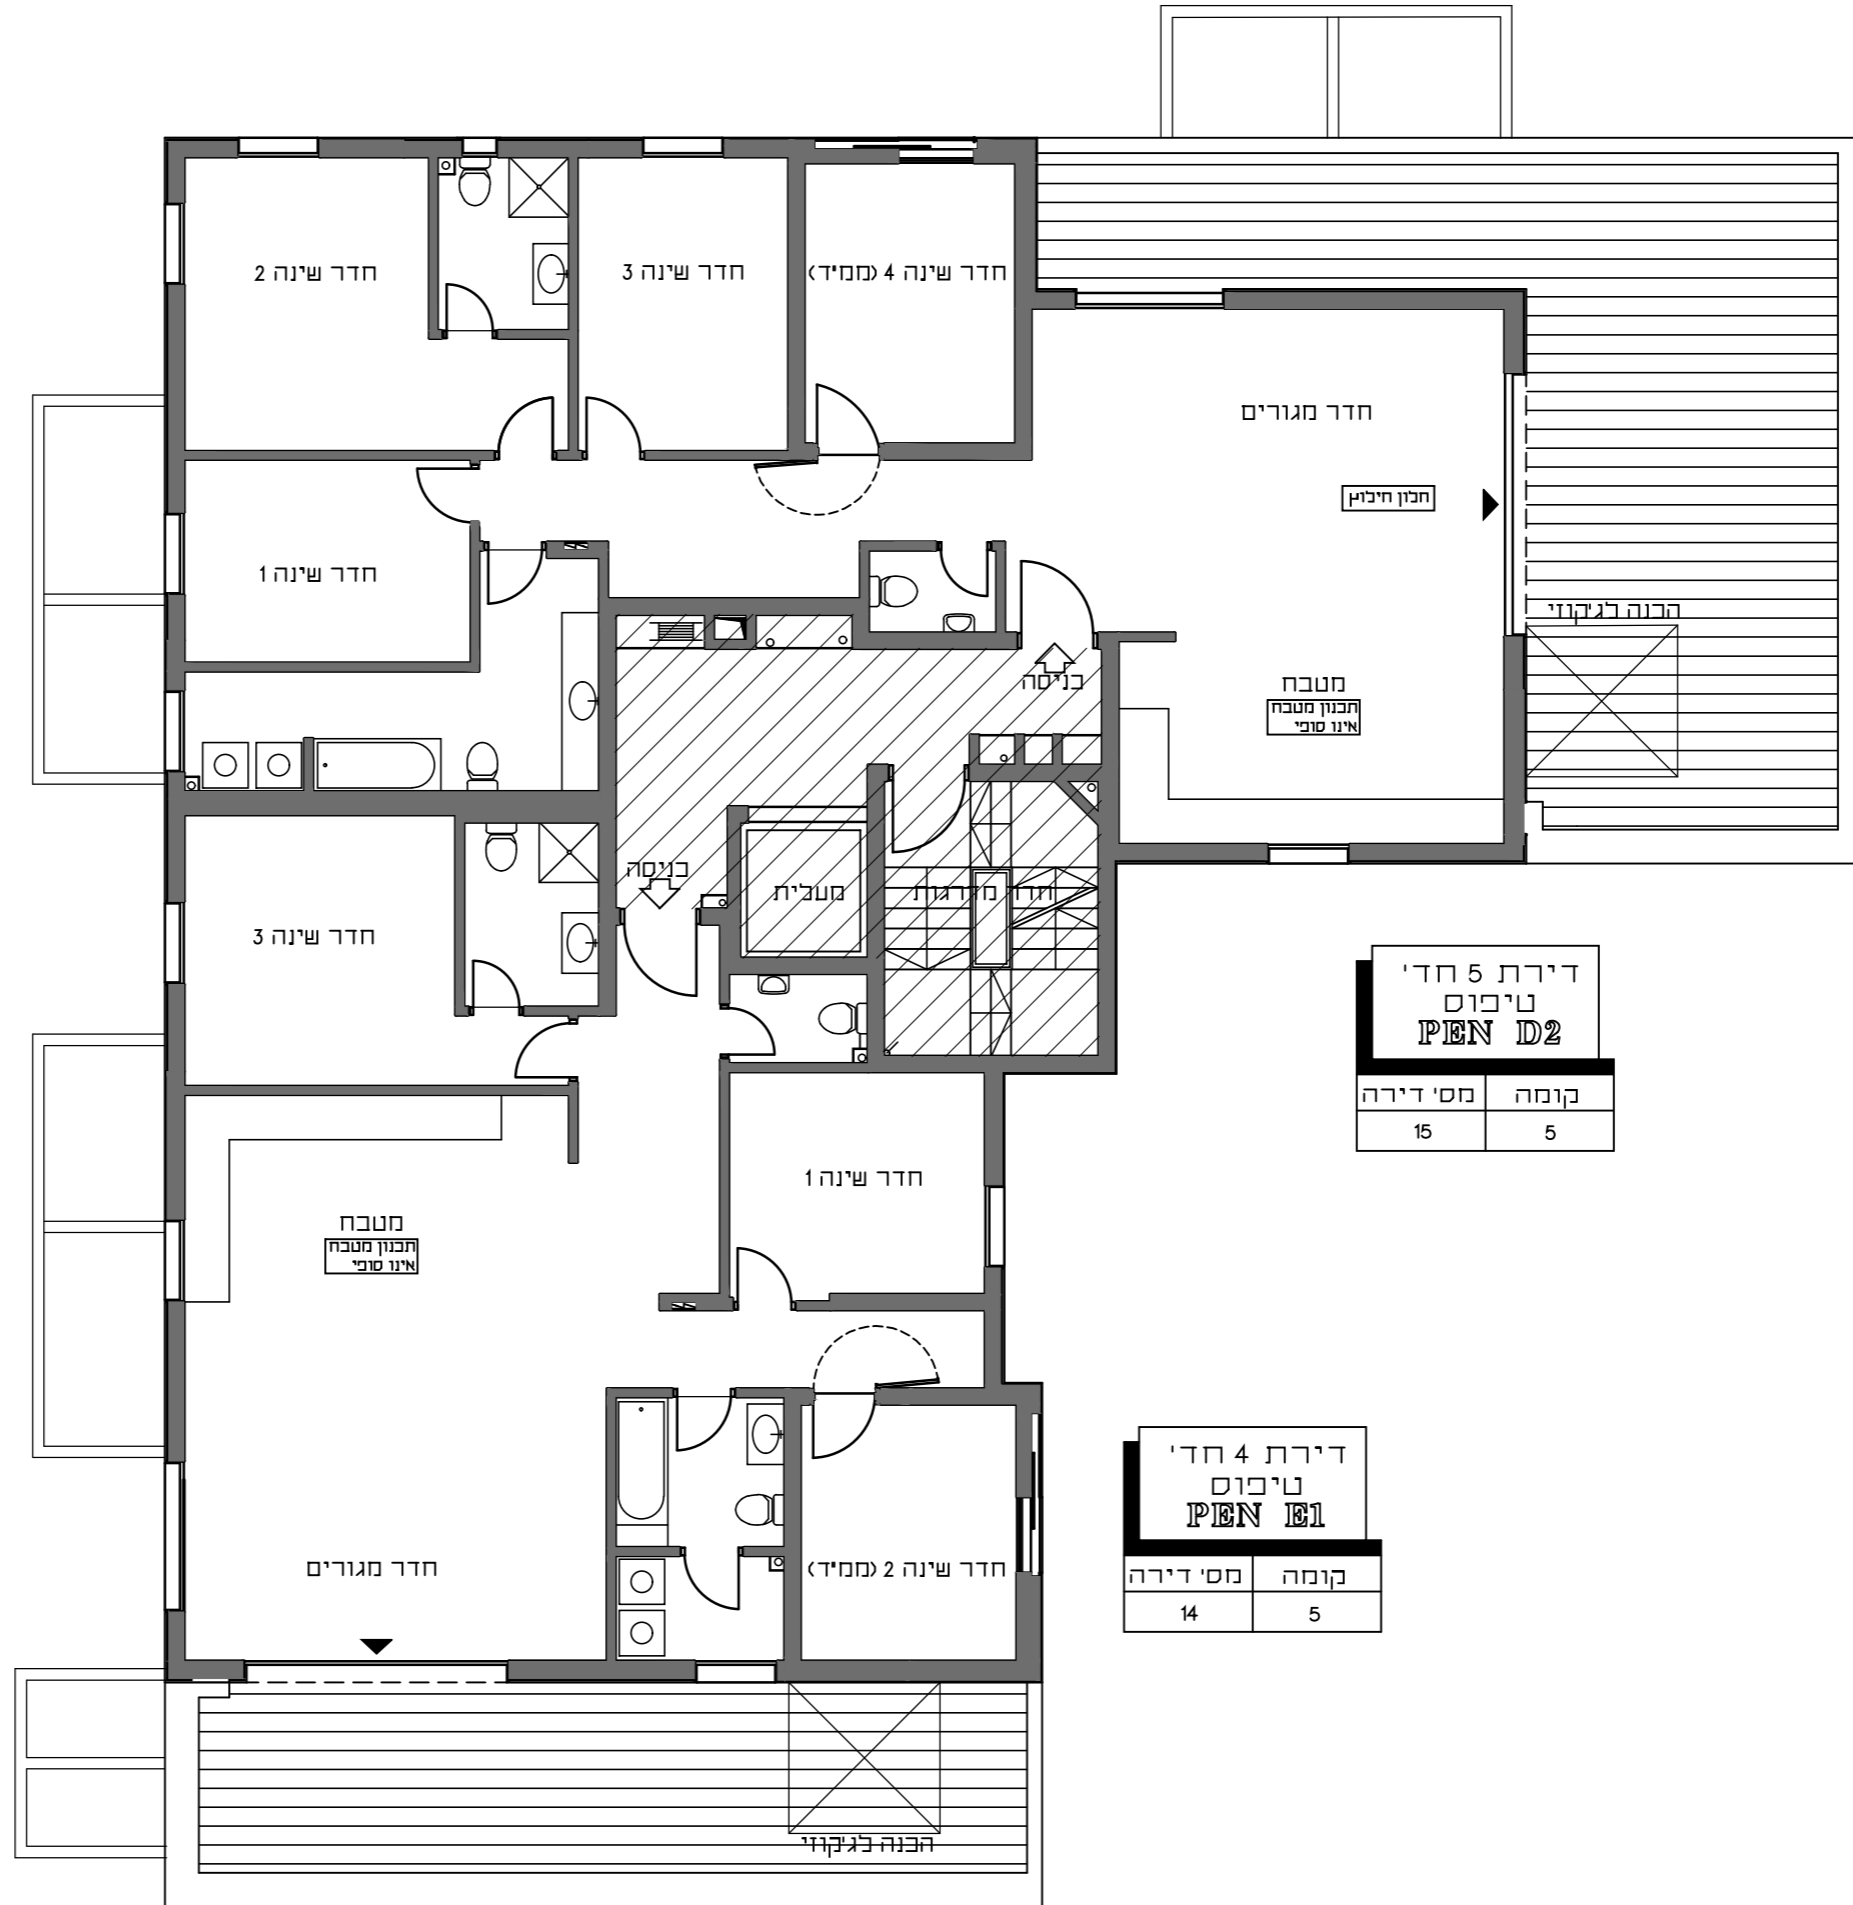

**דירת 5 חד'י**  
**טיבוס**  
**PEN D2**

קומה	מס' דירה
5	15

**דירת 4 חד'י**  
**טיבוס**  
**PEN D1**

קומה	מס' דירה
5	14

**מותנה בהיתר בניה**  
יתכנו שינויים והתאמות בכפוף לדרישות הרשויות ואילוצי תכנון




# אשקלון אגמים

מתחם 2 מגרש 106



קנה מידה 1:100

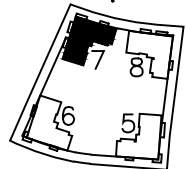

- קומת גג
- קומה 5
- קומה 4
- קומה 3
- קומה 2
- קומה 1
- קרקע

חתך סכמטי


1. דף ההערות המצורף הינו מחייב ומהווה חלק בלתי נפרד מתכניות המכר.
2. תכנית המכר לפני היתר.

שם	
הדייר	
חתימת הדייר	
תאריך	

קומה	בניין
גג	7

תאריך עדכון: 08.03.2023

**דאובר אדריכלים**  
**DAUBER ARCHITECTS**  
 רד"ו נוש"ב י"ב 6, ת"מ א. נו"ב, 03-5227717  
 4th Shalom st. Tel-Aviv Tel. 03-5227717  
 E-mail: dauber@dauber-arch.co.il Fax: 03-5237969

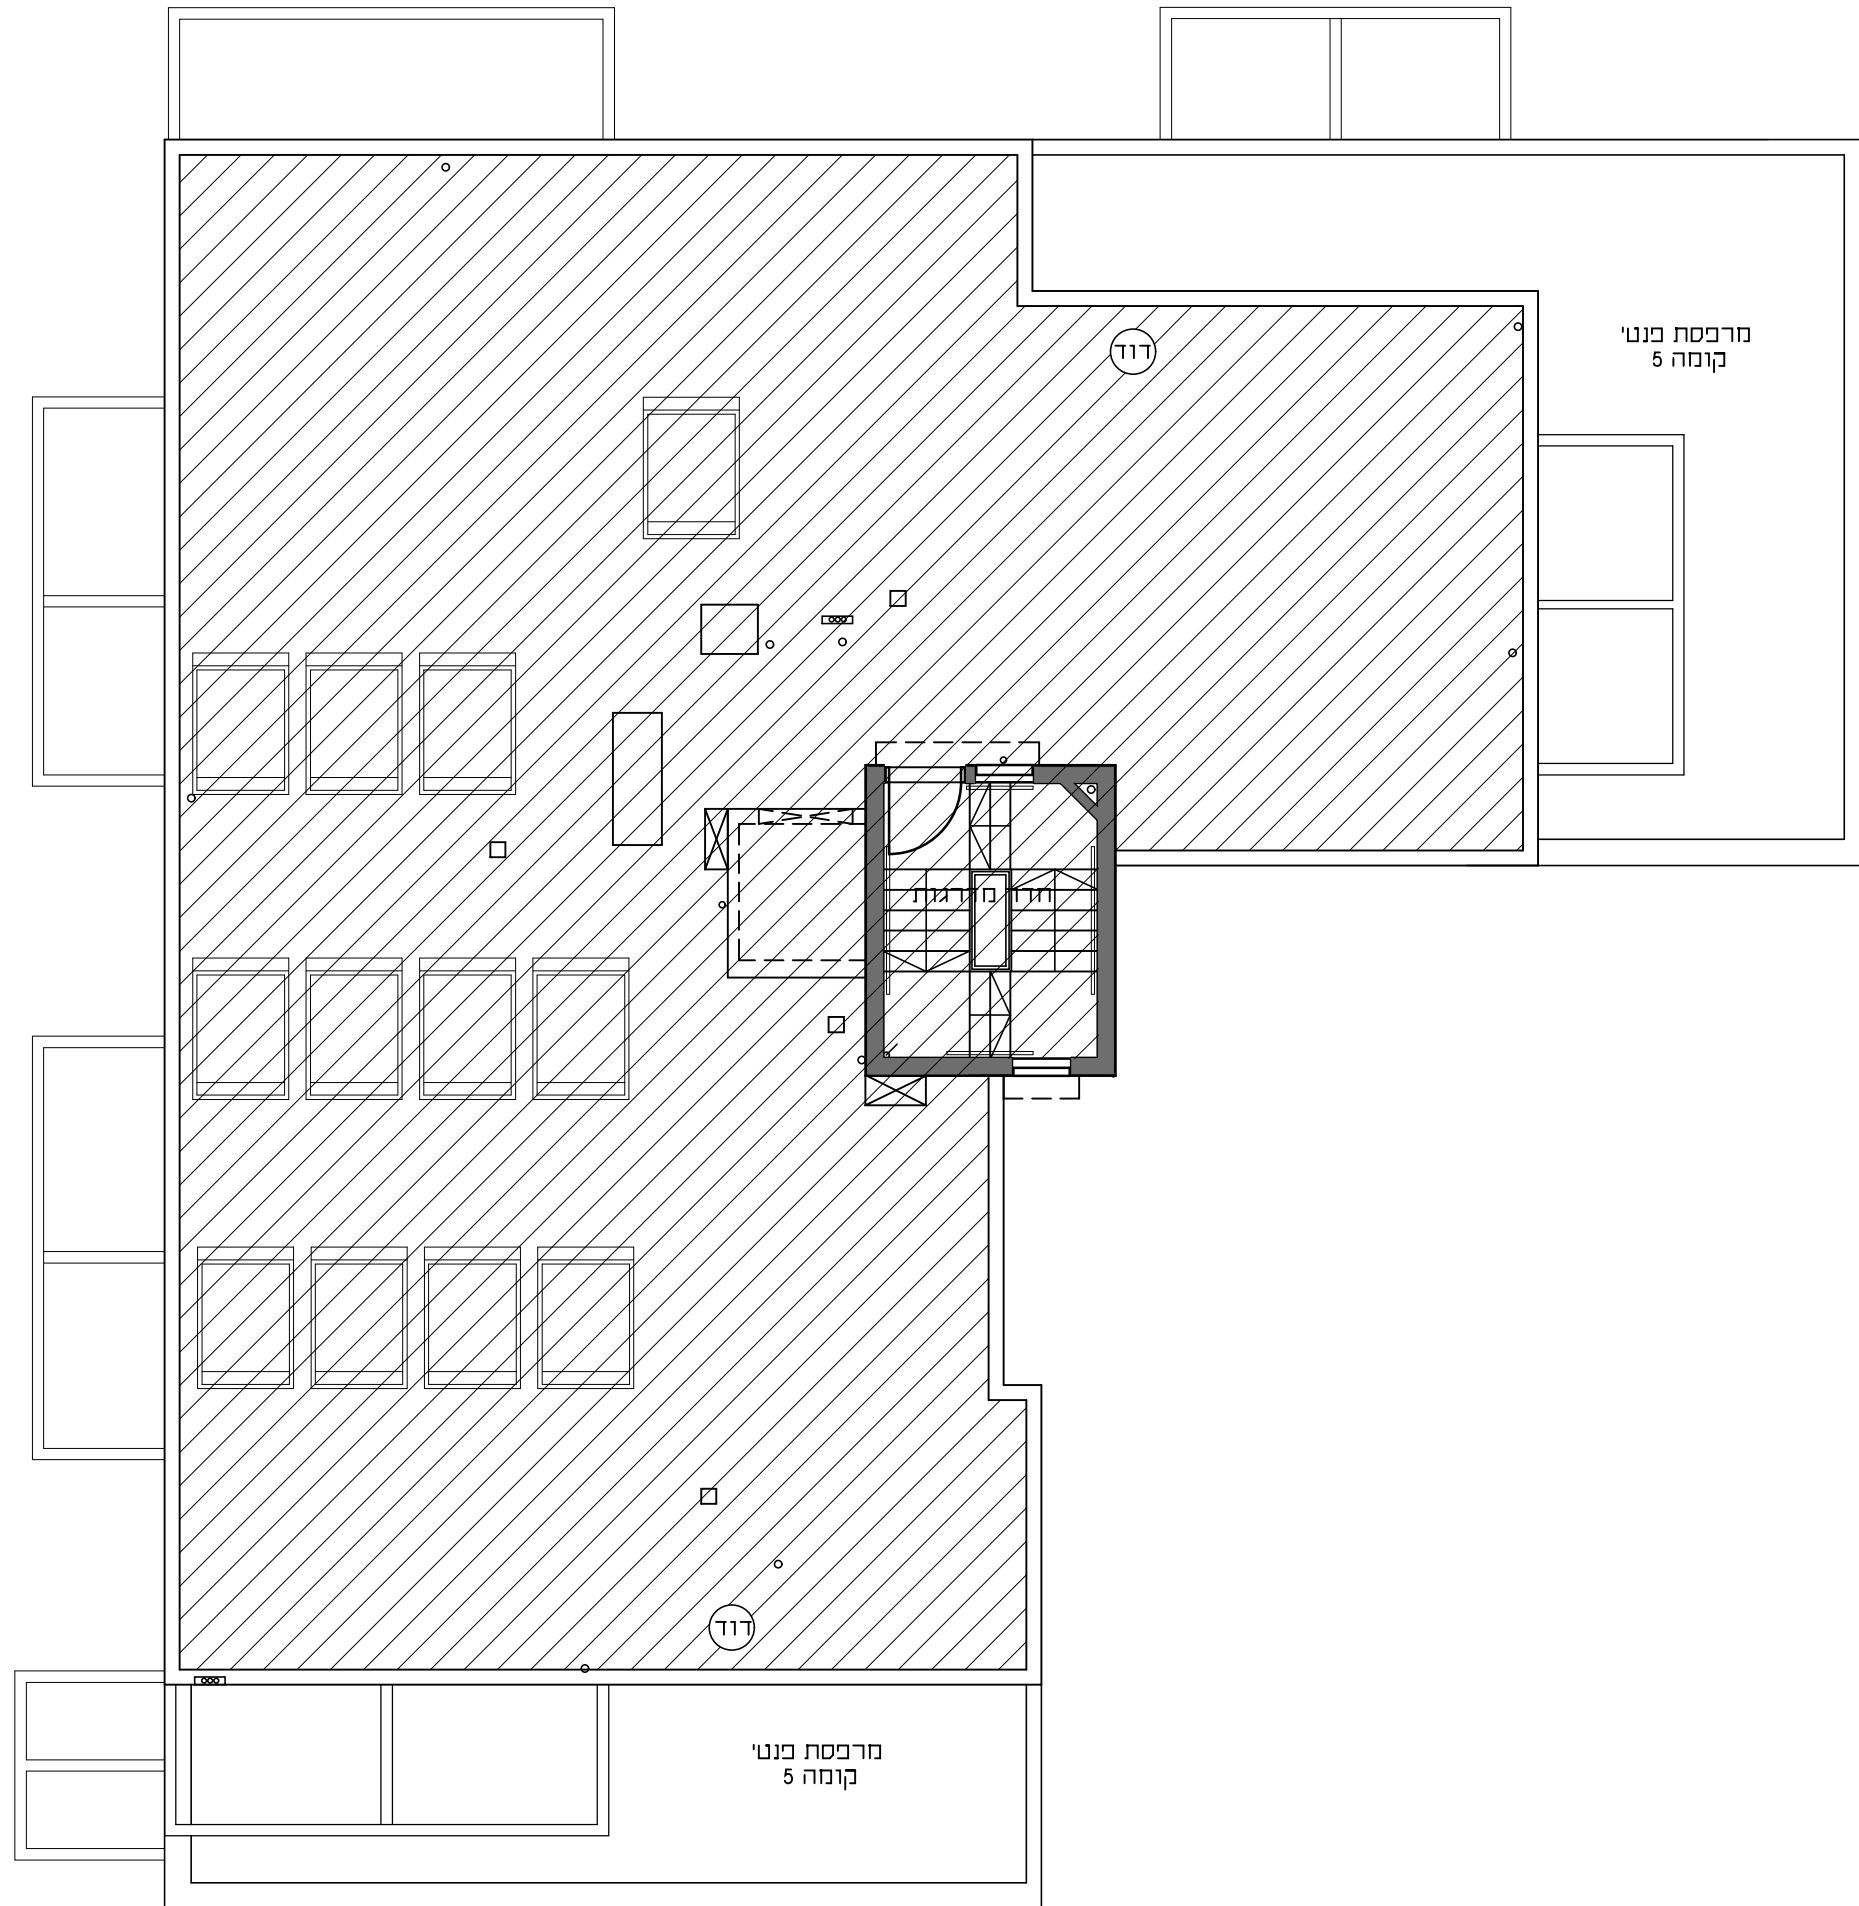

**מותנה בהיתר בניה**  
 יתכנו שינויים והתאמות בכפוף לדרישות הרשויות ואילווצי תכנון