



אשקלון  
אגמים  
מתחם 2 מגרש 106

קנה מידה 1:50

קומת גג  
קומה 5  
קומה 4  
קומה 3  
קומה 2  
קומה 1  
קרקע

חתך סכמטי

1. דף ההערות המצורף הינו מחייב ומהווה חלק בלתי נפרד מתכניות המכר.  
2. תכנית המכר לפני היתר.


שם	הדייר
חתימת	הדייר
תאריך	

טיפוס A5  
דירת 3 חדי

בניין	קומה	מס' דירה
7	1-3	4.7.10

תאריך מדכון: 08.03.2023

**דאובר אדריכלים**  
DAUBER ARCHITECTS

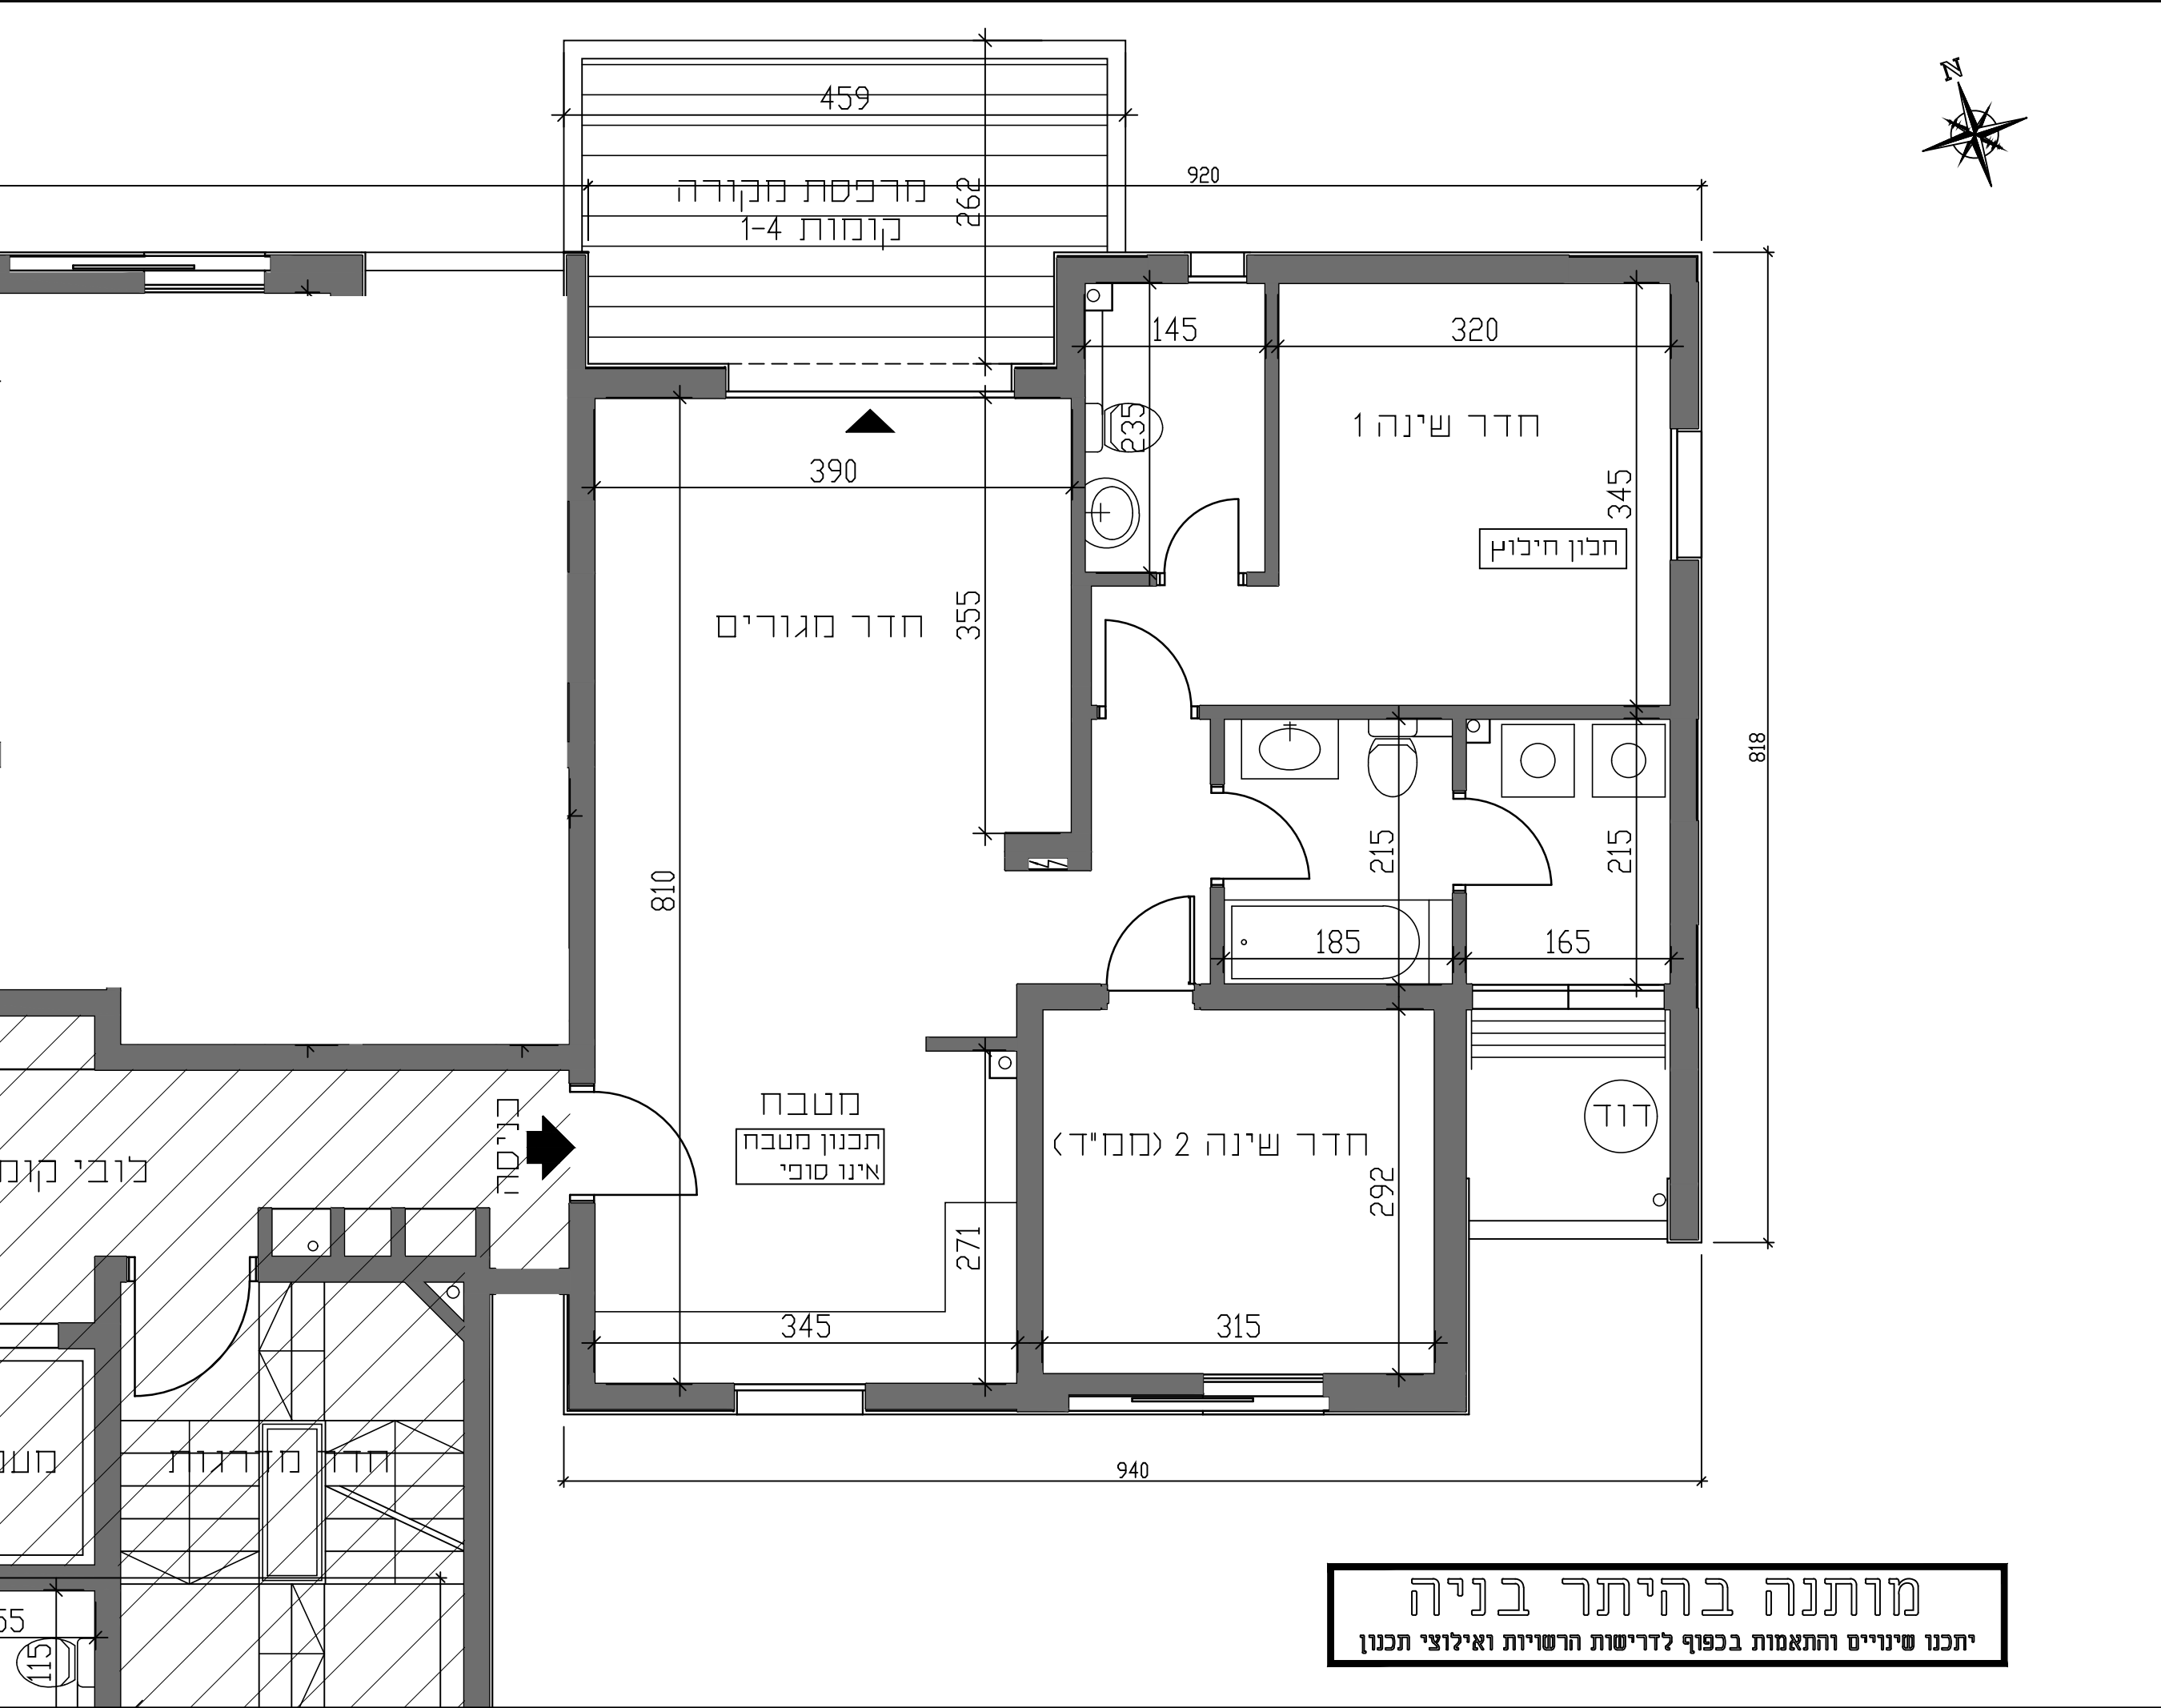


מרתנה בהיתר בניה  
יתכנו שינויים והתאמות בכפוף לדרישות הרשויות ואילוצי תכנון



אשקלון  
אגמים  
מתחם 2 מגרש 106

קנה מידה 1:50

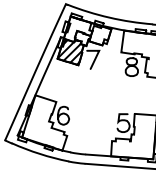

קומת גג  
5 קומה  
4 קומה  
3 קומה  
2 קומה  
1 קומה  
קרקט

חתך סכמטי

1. דף ההשרות המצורף הינו מחייב ומהווה חלק בלתי נפרד מתכנית המכר.  
2. תכנית המכר לפני היתר.

שם	הדייר
חתימת	הדייר
תאריך	


טיפוס C4  
דירת 5 חדי

בניין	קומה	מס' דירה
7	1-4	2.5.8.11

תאריך טדכון: 08.03.2023

**דאובר אדריכלים**  
DAUBER ARCHITECTS

רד"ו שנכ"ב 6, ת"א 6100, טל. 03-5227717, פקס 03-5237969  
E-mail: dauber@dauber-arch.co.il


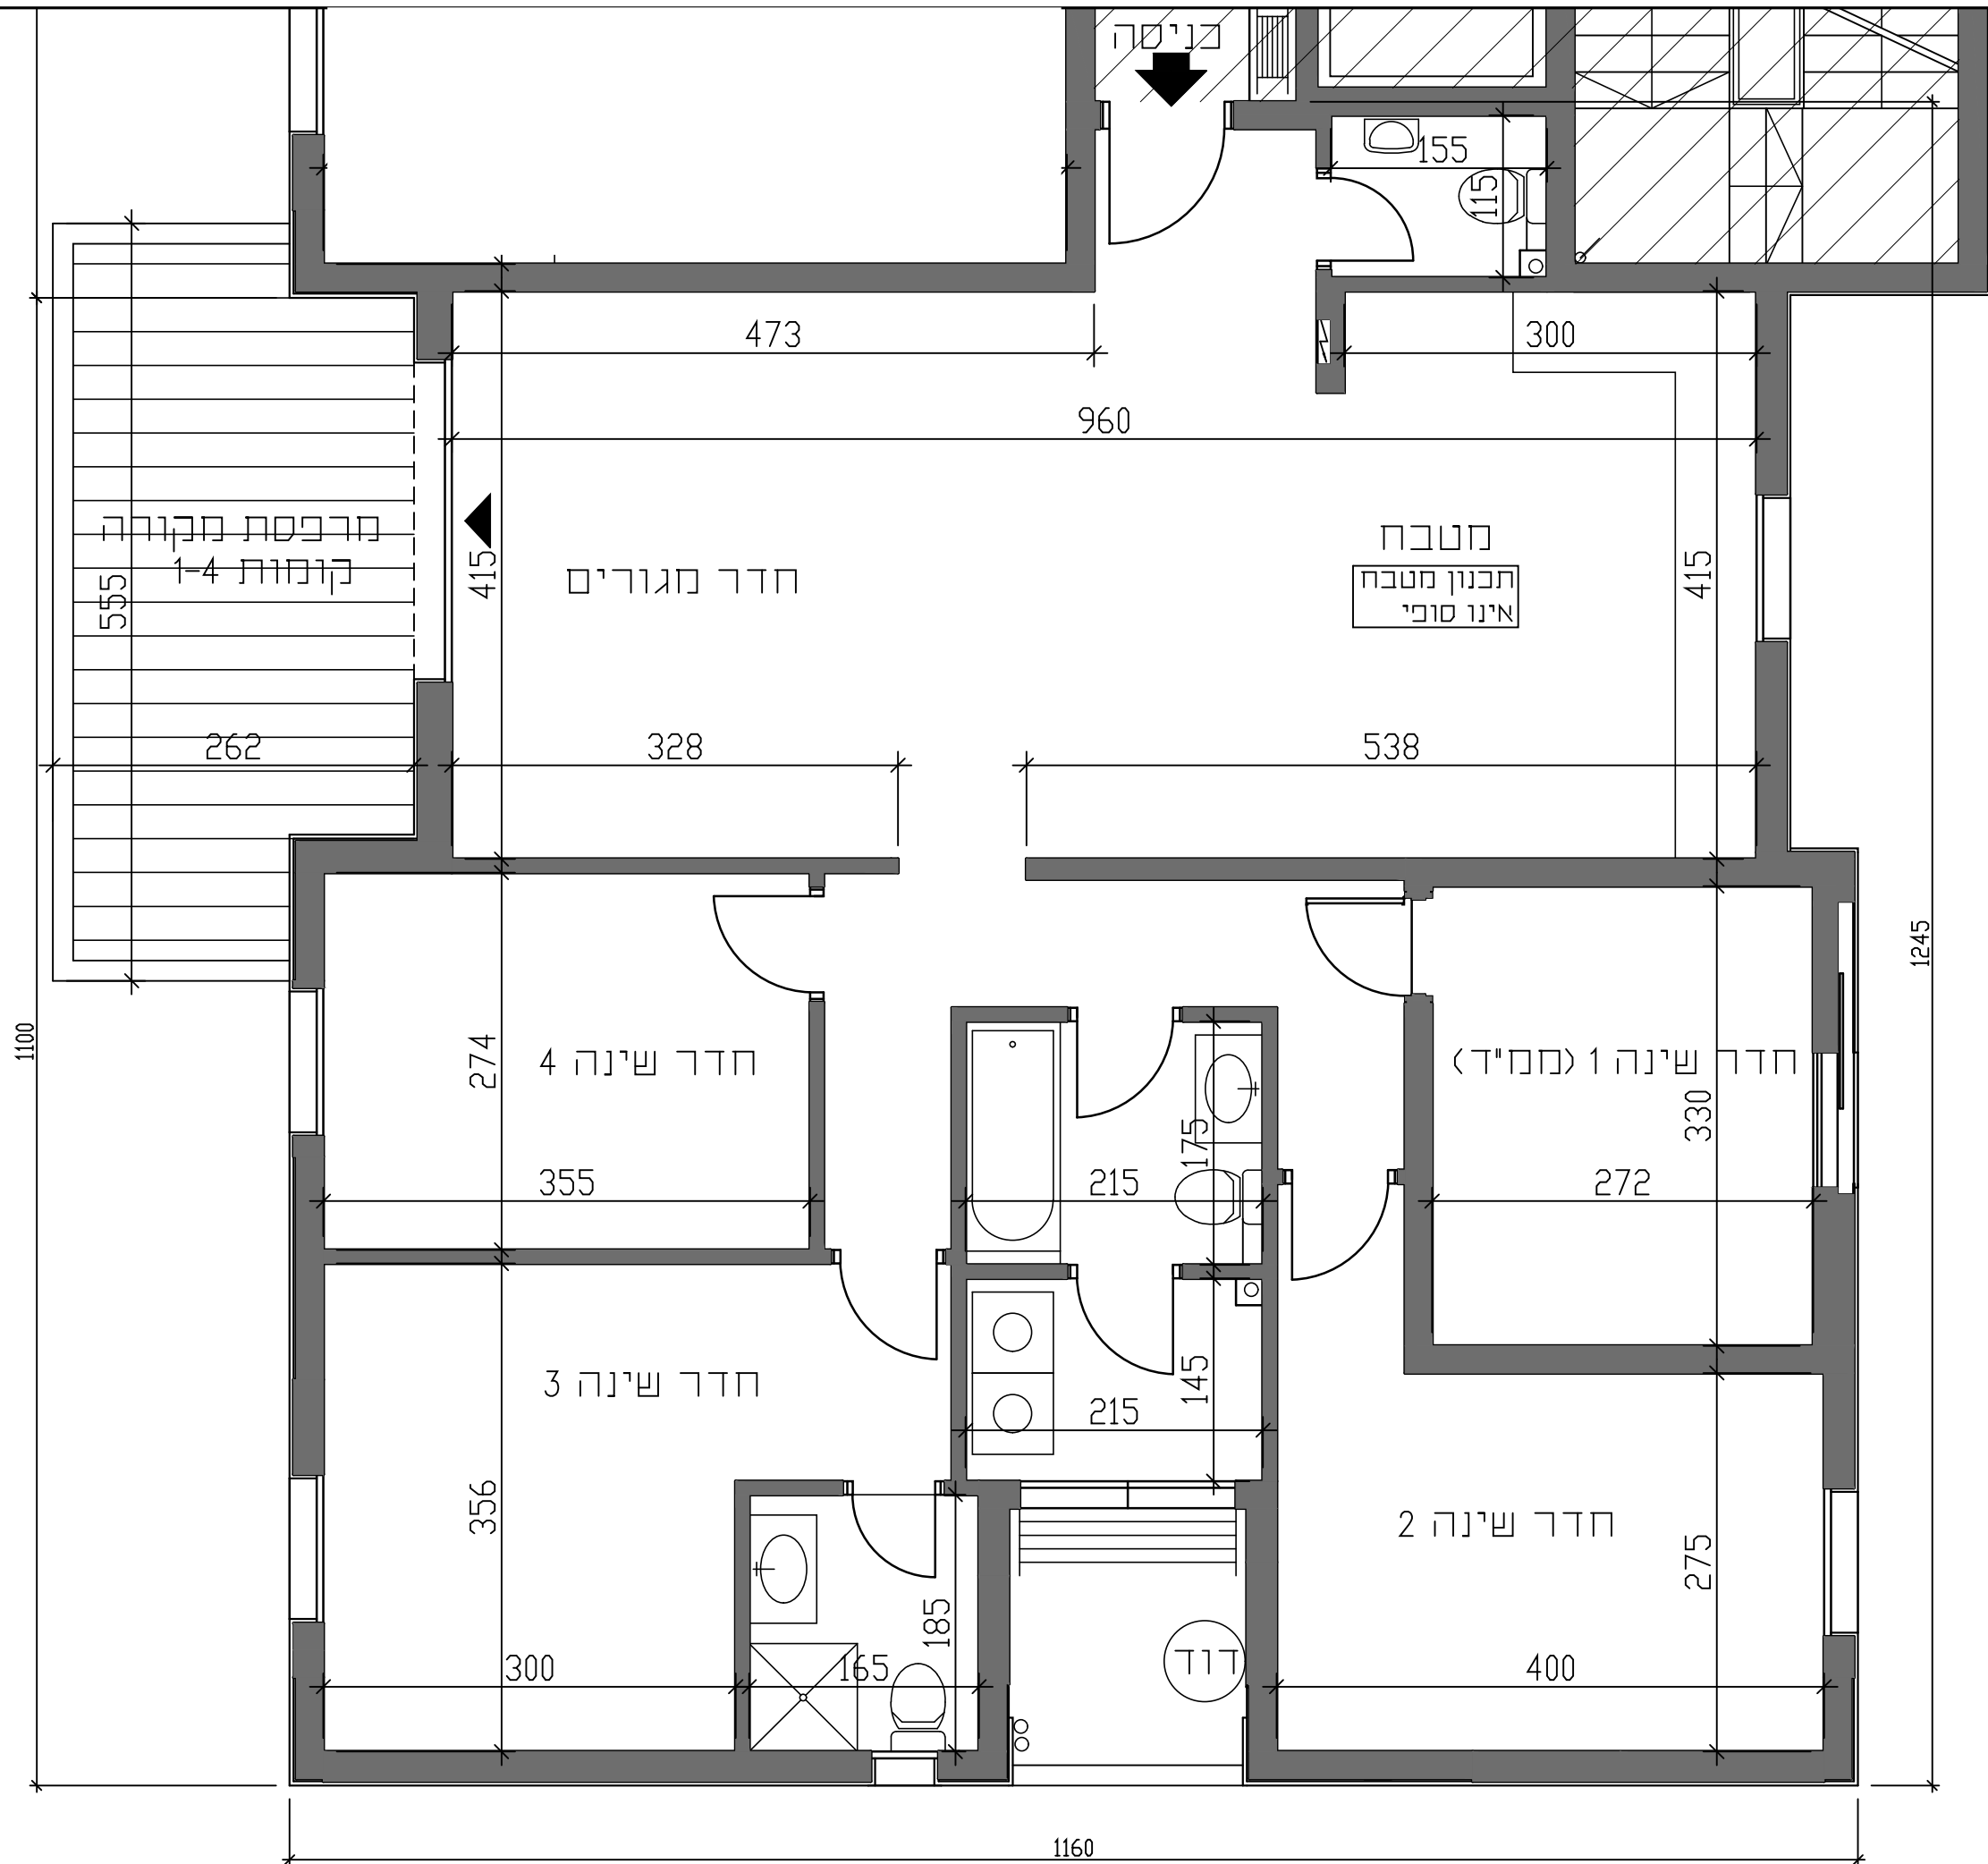


מותנה בהיתר בניה  
יתכנו שינויים והתאמות בכפוף לדרישות הרשויות ואילוצי תכנון



אשקלון  
אגמים  
מתחם 2 מגרש 106

קנה מידה 1:50

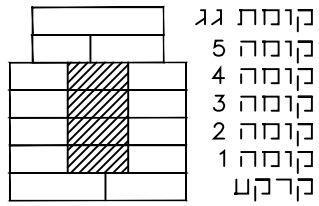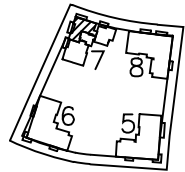

חתך סכמטי

1. דף ההערות המצורף הינו מחייב ומהווה חלק בלתי נפרד מתכנית המכר.  
2. תכנית המכר לפני היתר.

שם	הדייר
חתימת	הדייר
תאריך	

טיפוס

G1


דירת 4 חדי

בניין	קומה	מס' דירה
3,6,9,12	1-4	7

תאריך עדכון: 08.03.2023

**דאובר אדריכלים**  
ARCHITECTS

רח' שובלים 6, ת"א טו"ב, 03-5227717  
E-mail: dauber@dauber-arch.co.il Fax: 03-5237969

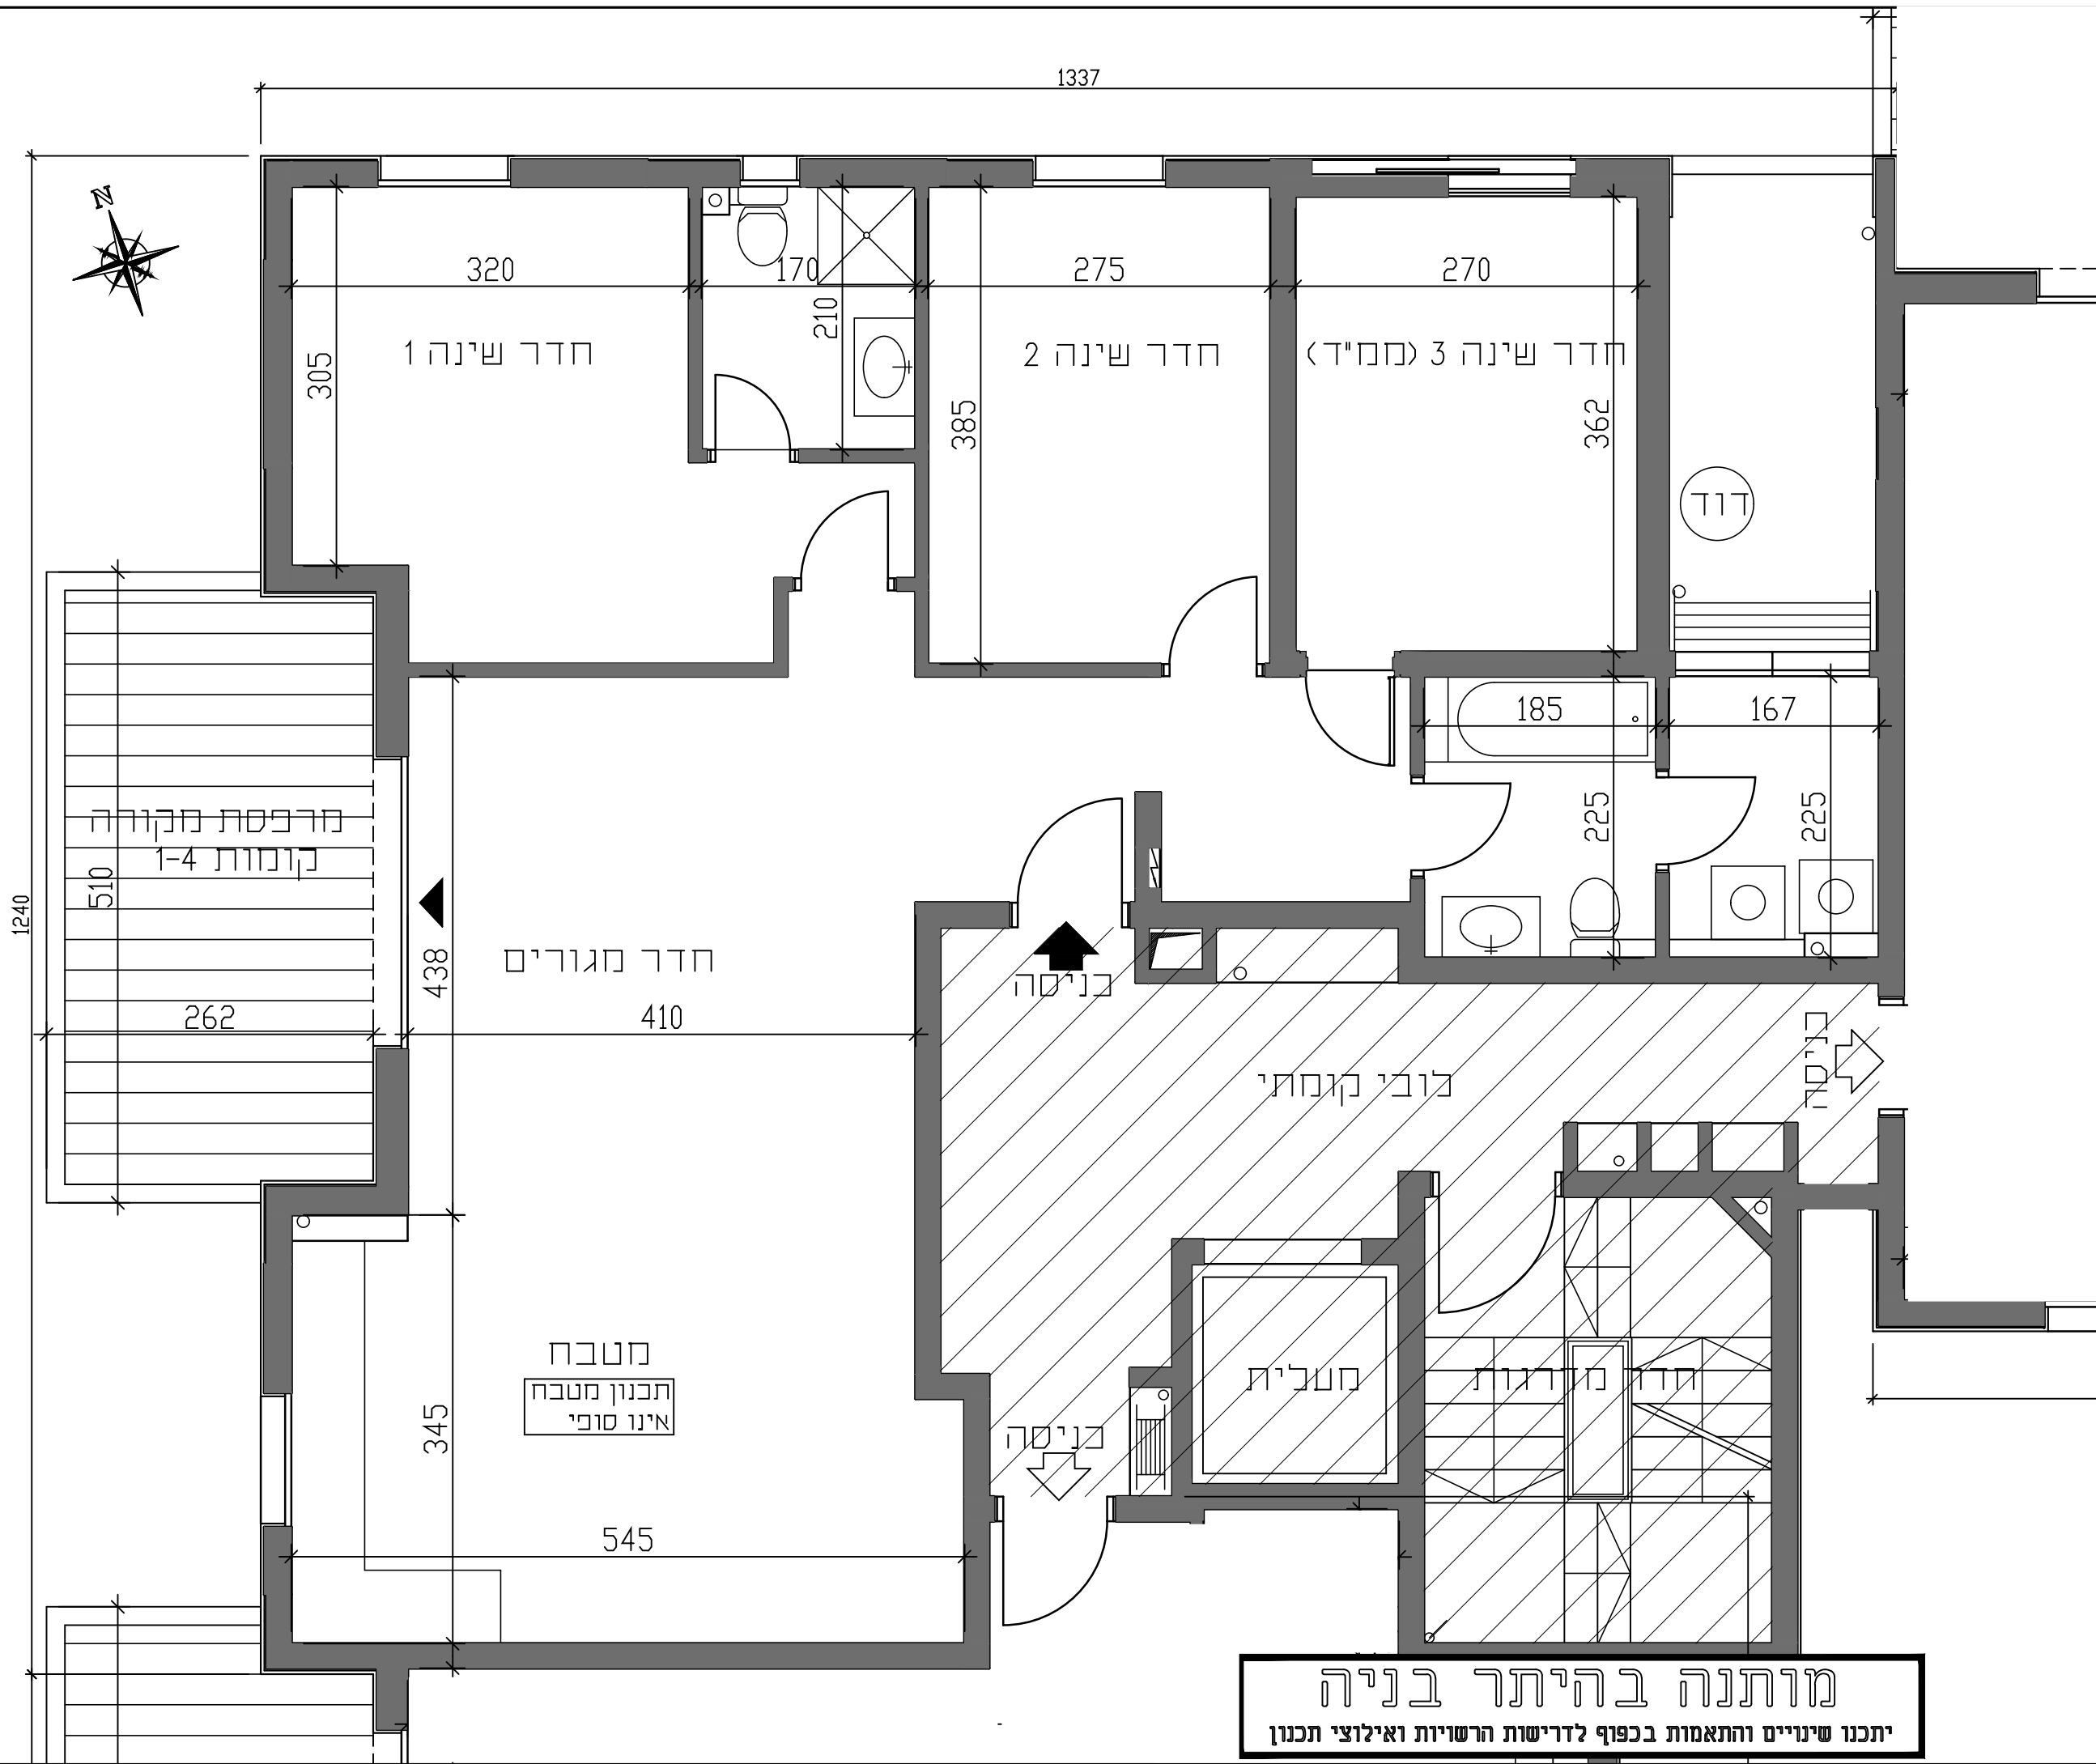

**מורתנה בהיתר בניה**  
יתכנו שינויים והתאמות בכפוף לדרישות הרשויות ואילוסי תכנון