





אשקלון אגמים

מתחם 2 מגרש 106

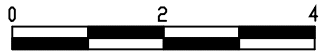

קנה מידה 1:100

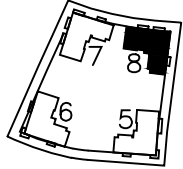

	קומת גג
	קומה 5
	קומה 4
	קומה 3
	קומה 2
	קומה 1
	קרקע

חתך סכמטי



- דף ההערות המצורף הינו מחייב ומהווה חלק בלתי נפרד מתכניות המכר. תכנית המכר לפני היתר.
- תכנית המכר לפני היתר.

שם	הדייר
חתימת	הדייר
תאריך	

קומה	בניין
קרקע	8

תאריך עדכון: 12.03.2023

דאובר אדריכלים
DAUBER ARCHITECTS
 רד"ז שניכ"ם 8, ת"א טכ. 03-5227717
 6th Shikim st., Tel-Aviv Tel. 03-5227717
 E-mail: dauber@dauber-arch.co.il Fax: 03-5237969


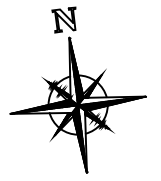
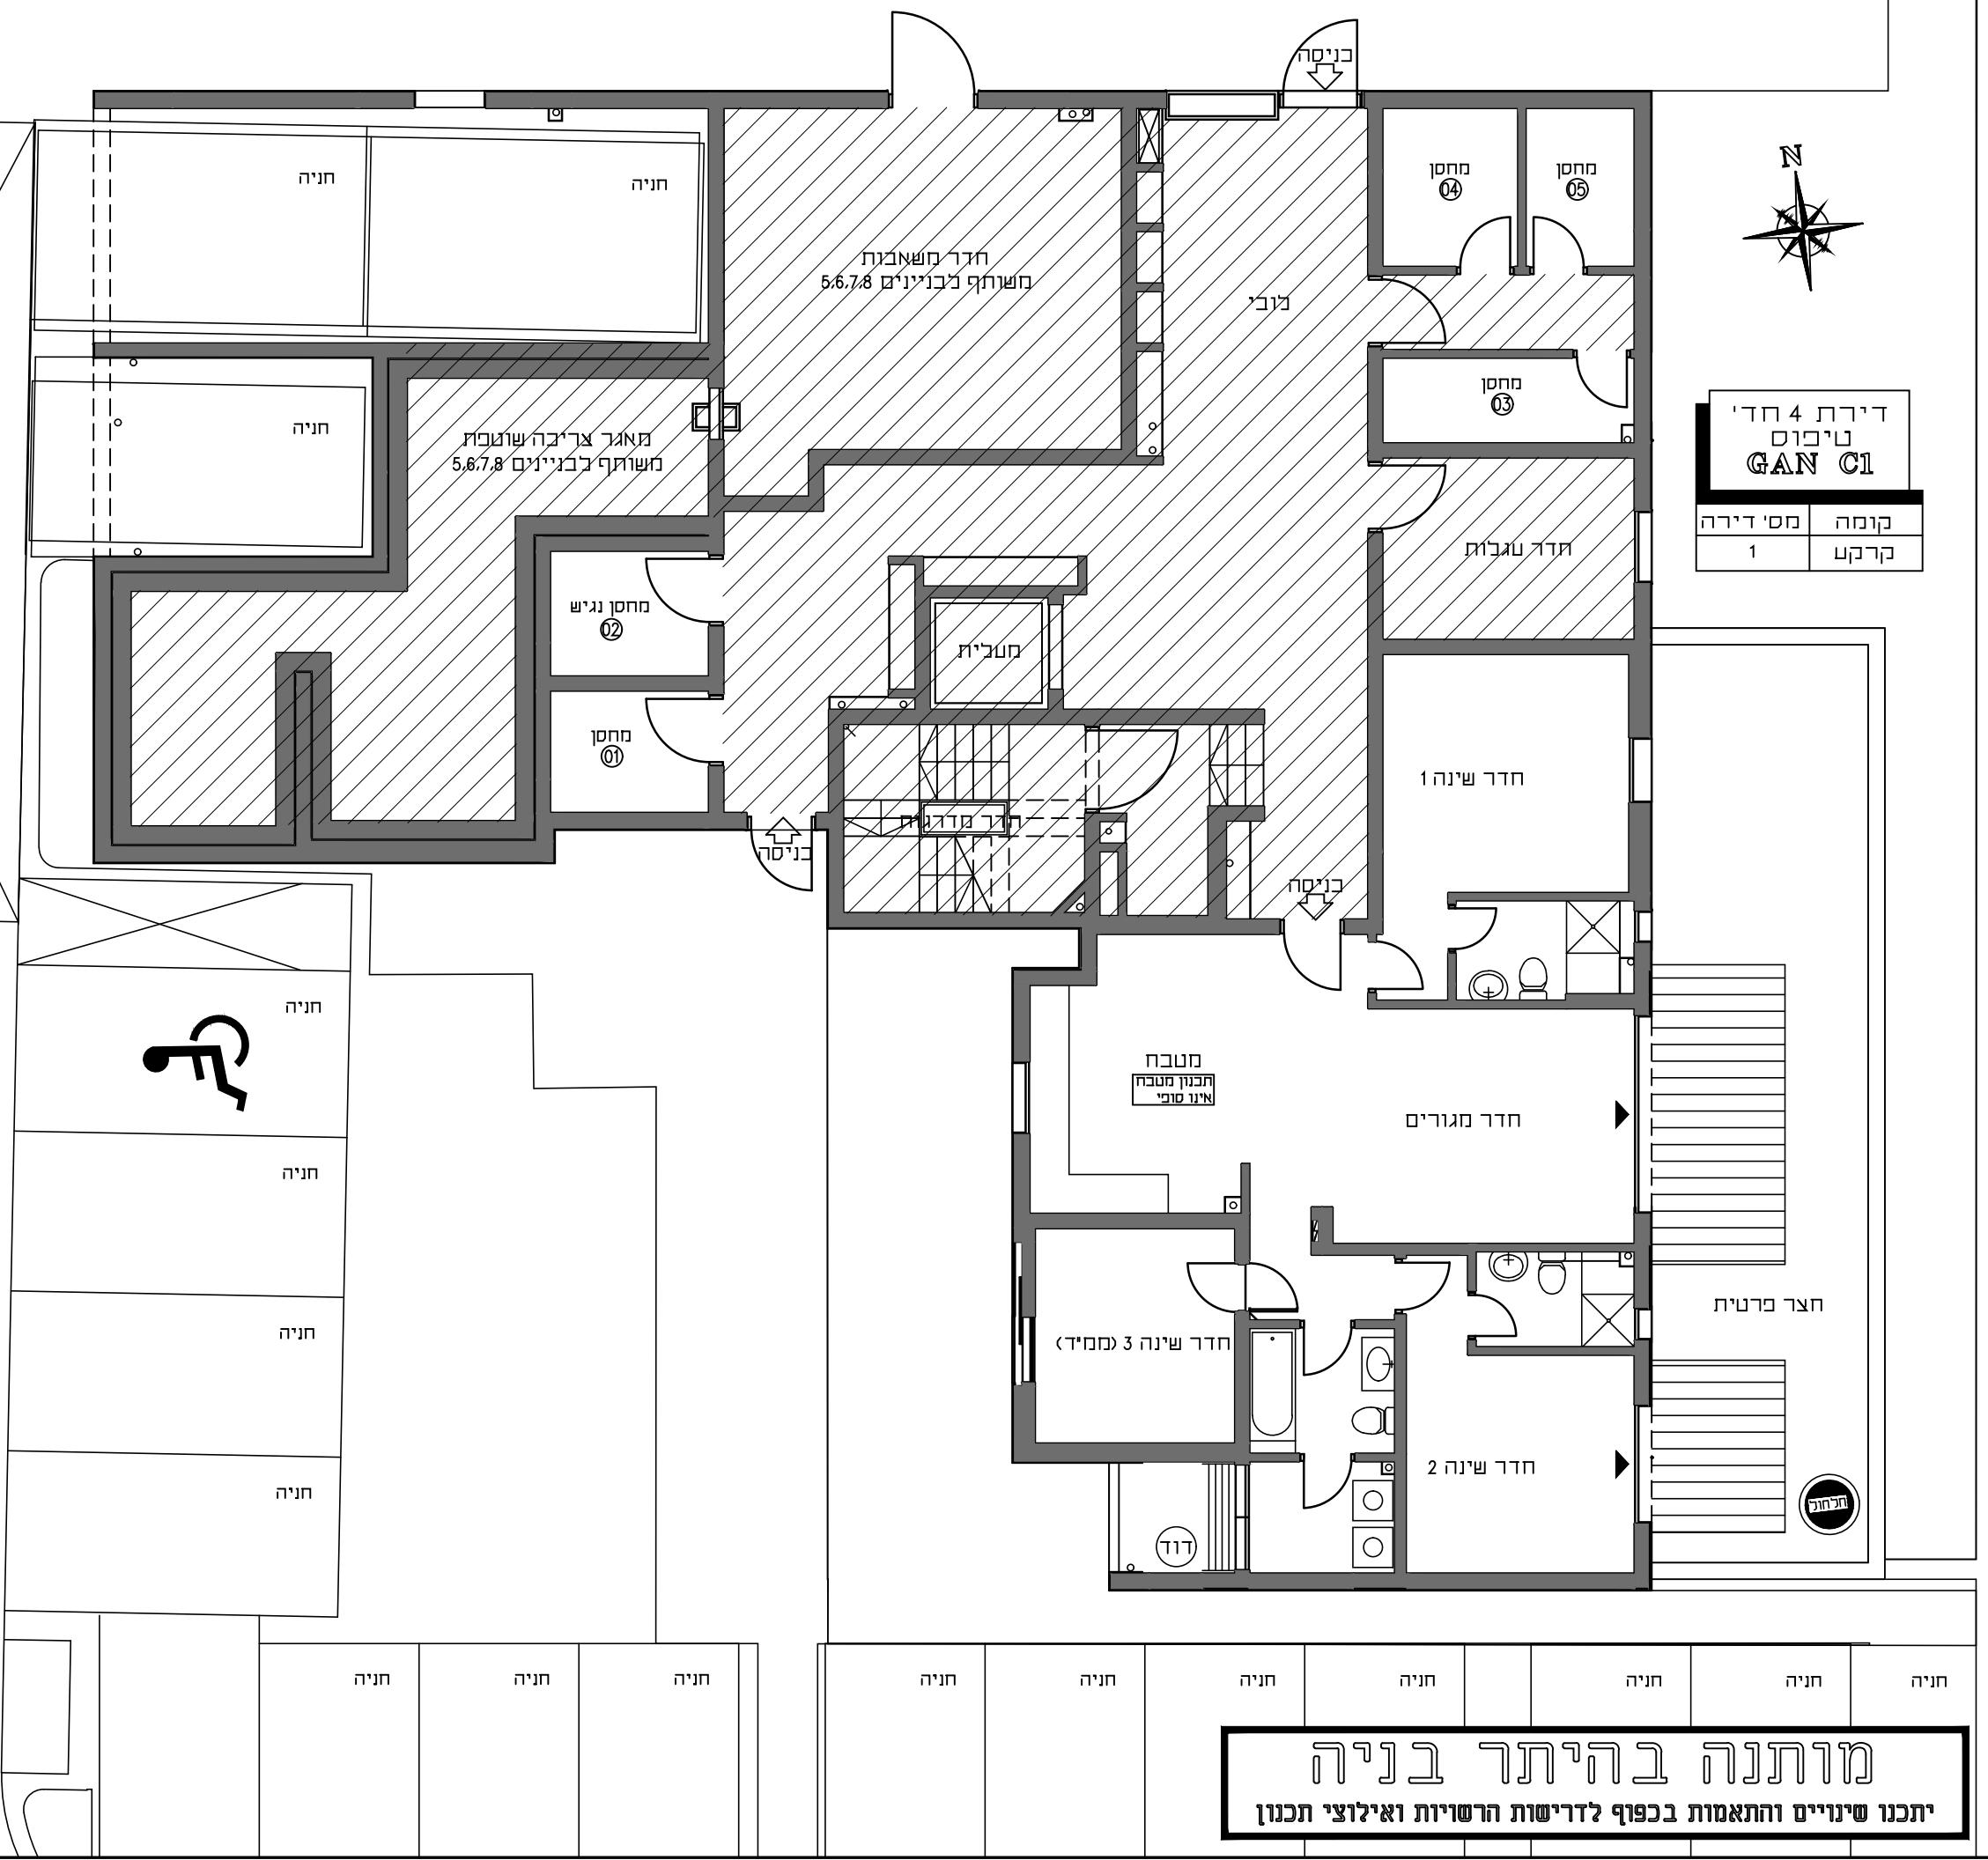


דירת 4 חדי' טיפוס GAN C1	
קומה	מס' דירה
קרקע	1

מותנה בהיתר בניה
 יתכנו שינויים והתאמות בכפוף לדרישות הרשויות ואילוצי תכנון



אשקלון
אגמים
מתחם 2 מגרש 106

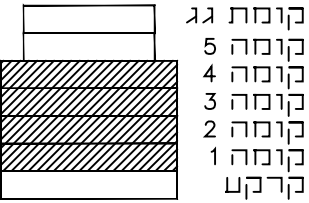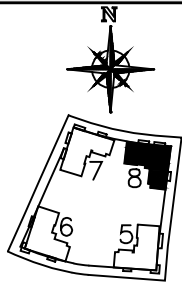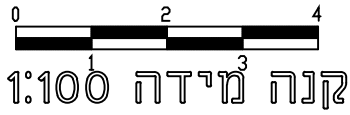

חתך סכמטי


1. דף ההשרות המצורף הינו מחייב ומהווה חלק בלתי נפרד מתכניות המכר. תכנית המכר לפני היתר.
2. תכנית המכר לפני היתר.

שם	
הדייר	
חתימת הדייר	
תאריך	

קומה	בניין
1-4	8

תאריך עדכון: 12.03.2023

דאובר אדריכלים ARCHITECTS
ר"ח שבבים 6, תיא טב, 03-5227717, 6th Stehlin st., Tel-Aviv Tel. E-mail: dauber@dauber-arch.co.il, Fax: 03-5237969

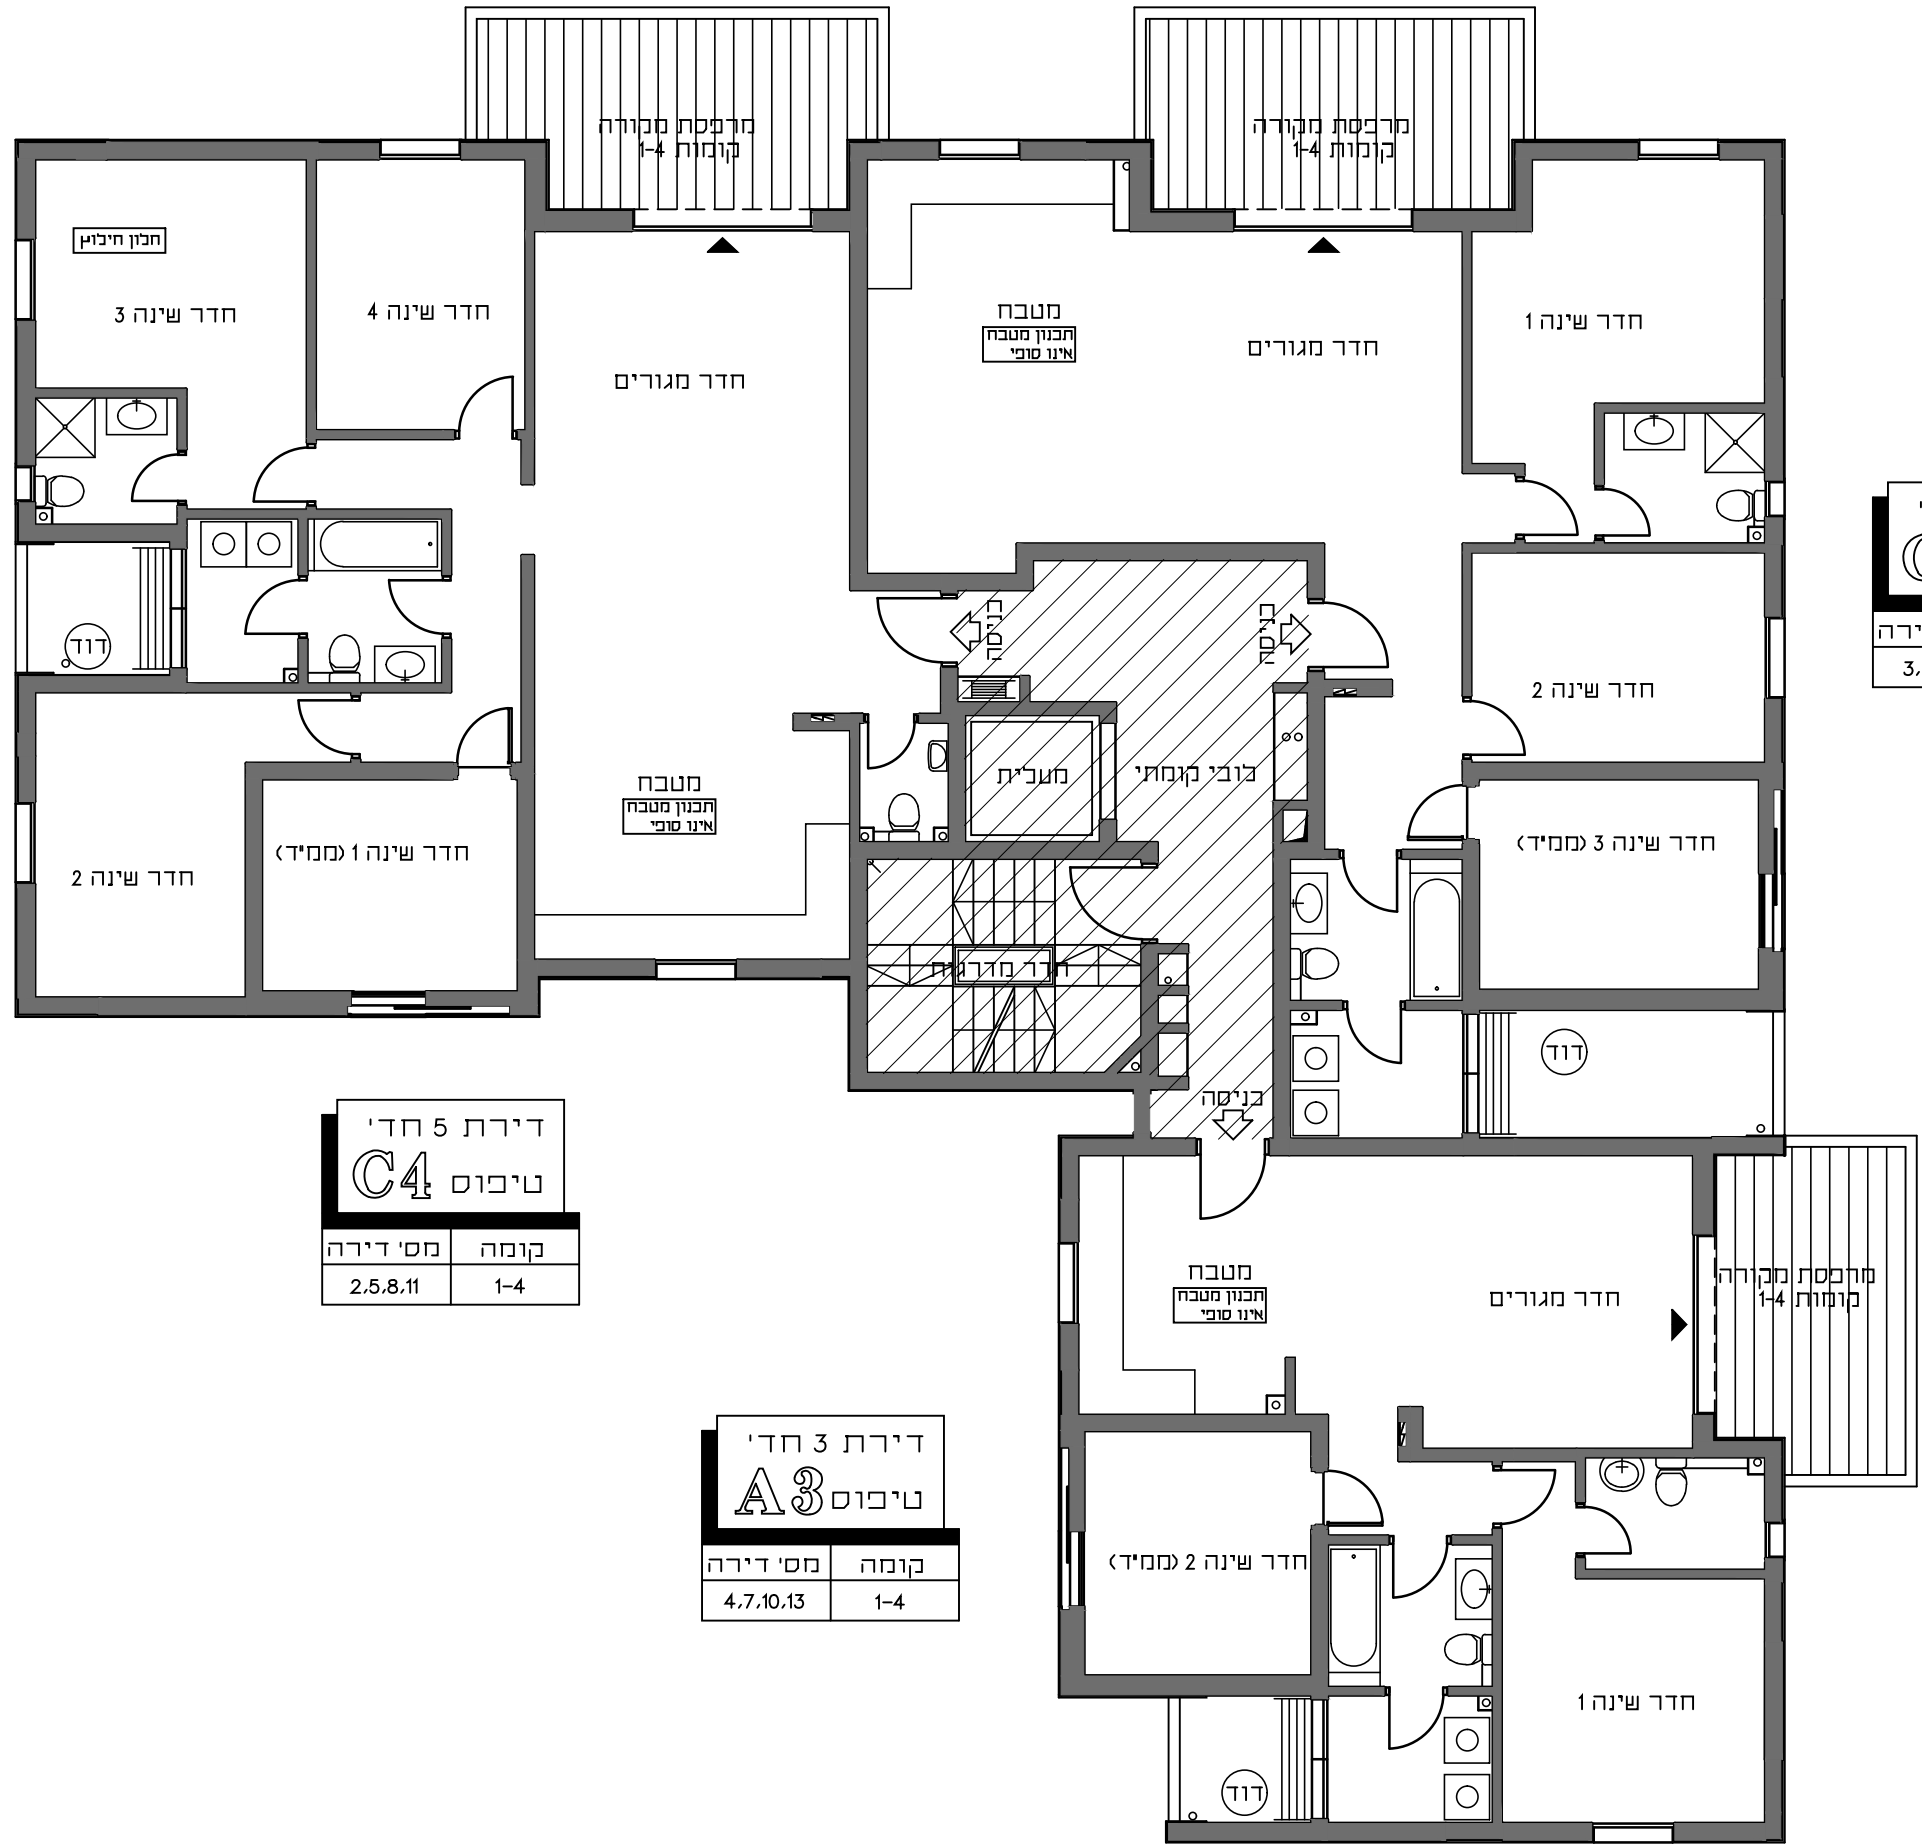


דירת 4 חדי' טיפוס G1	
קומה	מס' דירה
1-4	3.6.9.12

דירת 5 חדי' טיפוס C4	
קומה	מס' דירה
1-4	2.5.8.11

דירת 3 חדי' טיפוס A3	
קומה	מס' דירה
1-4	4.7.10.13

מותנה בהיתר בניה
יתכנו שינויים והתאמות בכפוף לזרישות הרשויות ואילוצי תכנון

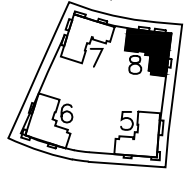

קומת גג
קומה 5
קומה 4
קומה 3
קומה 2
קומה 1
קרקט


חתך סכמטי

1. דף ההערות המצורף הינו מחייב ומהווה חלק בלתי נפרד מתכניות המכר.
2. תכנית המכר לפני היתר.

שם	הדייר
חתימת	הדייר
תאריך	

קומה	בניין
5	8

תאריך עדכון: 12.03.2023

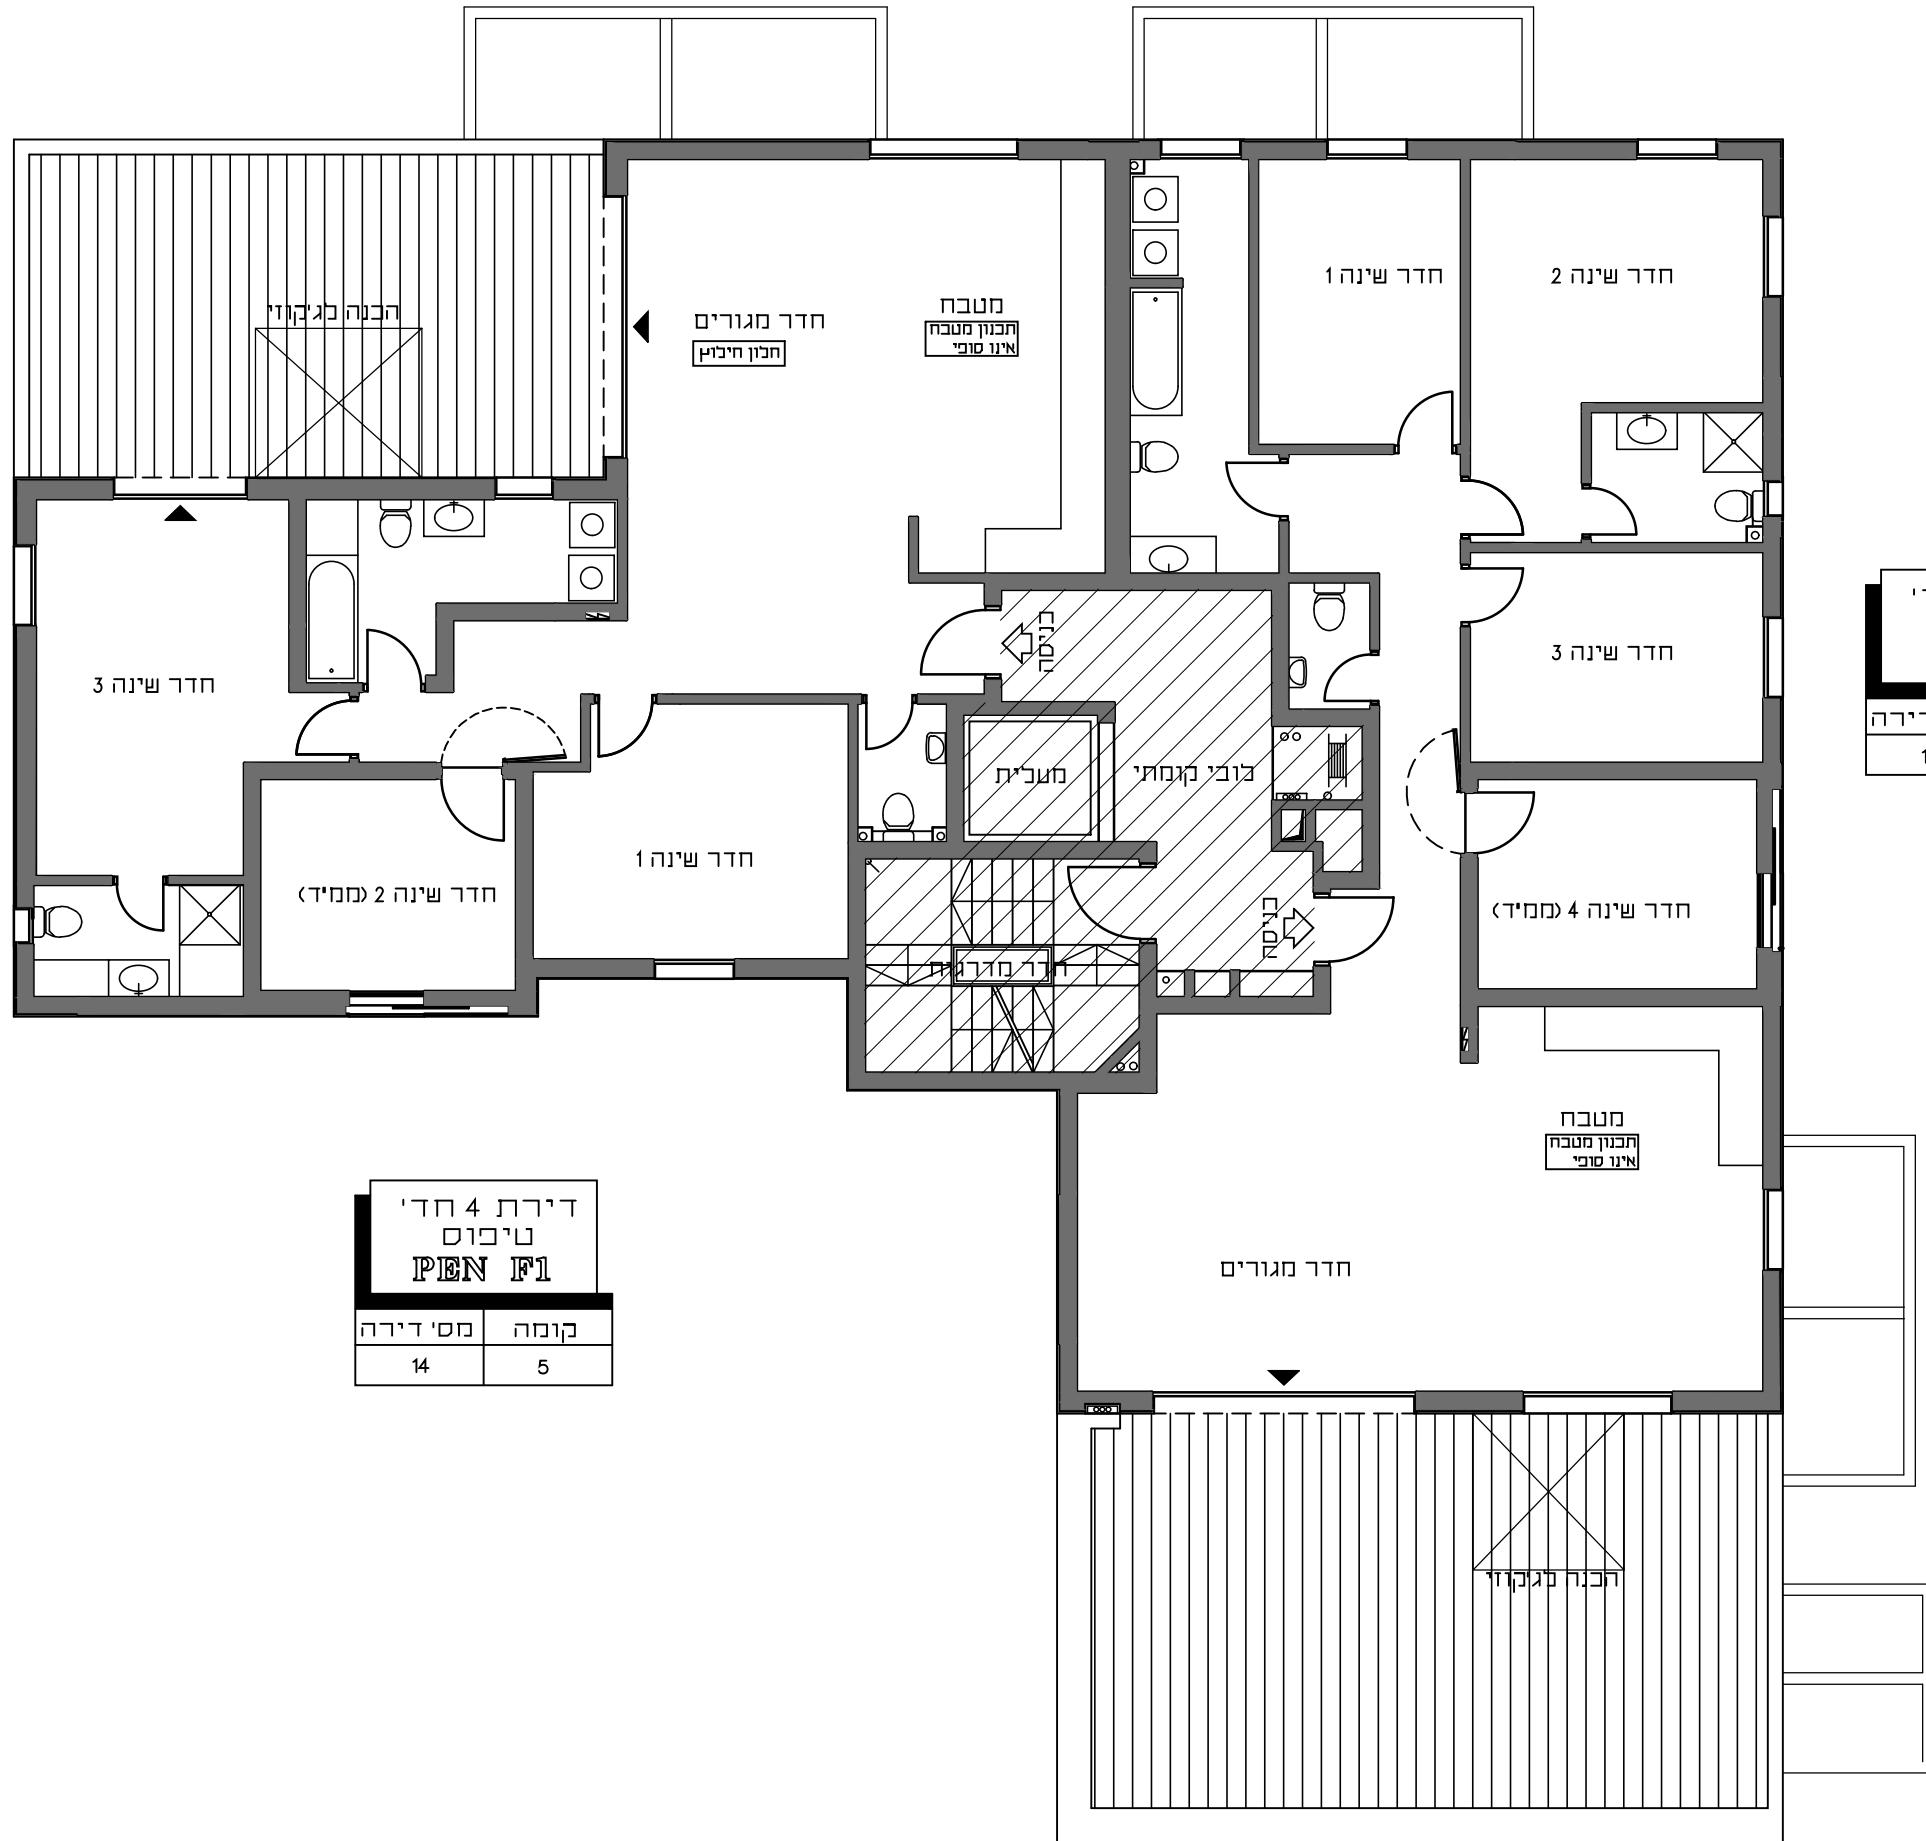

דירת 5 חד'י
טיכוס
PEN G1

מס' דירה	קומה
15	5


דירת 4 חד'י
טיכוס
PEN F1

מס' דירה	קומה
14	5




אשקלון אגמים

מתחם 2 מגרש 106

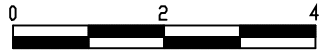

קנה מידה 1:100

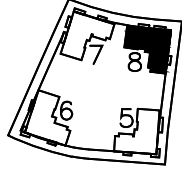

- קומת גג
- קומה 5
- קומה 4
- קומה 3
- קומה 2
- קומה 1
- קרקע

חתך סכמטי


1. דף ההערות המצורף הינו מחייב ומהווה חלק בלתי נפרד מתכניות המכר.
2. תכנית המכר לפני היתר.

שם	הדייר
חתימת	הדייר
תאריך	

קומה	בניין
גג	8

תאריך עדכון: 12.03.2023

דאובר אדריכלים
DAUBER ARCHITECTS
 רח' שובלים 6, תל אביב 03-5227717
 E-mail: dauber@dauber-arch.co.il Fax: 03-5237989

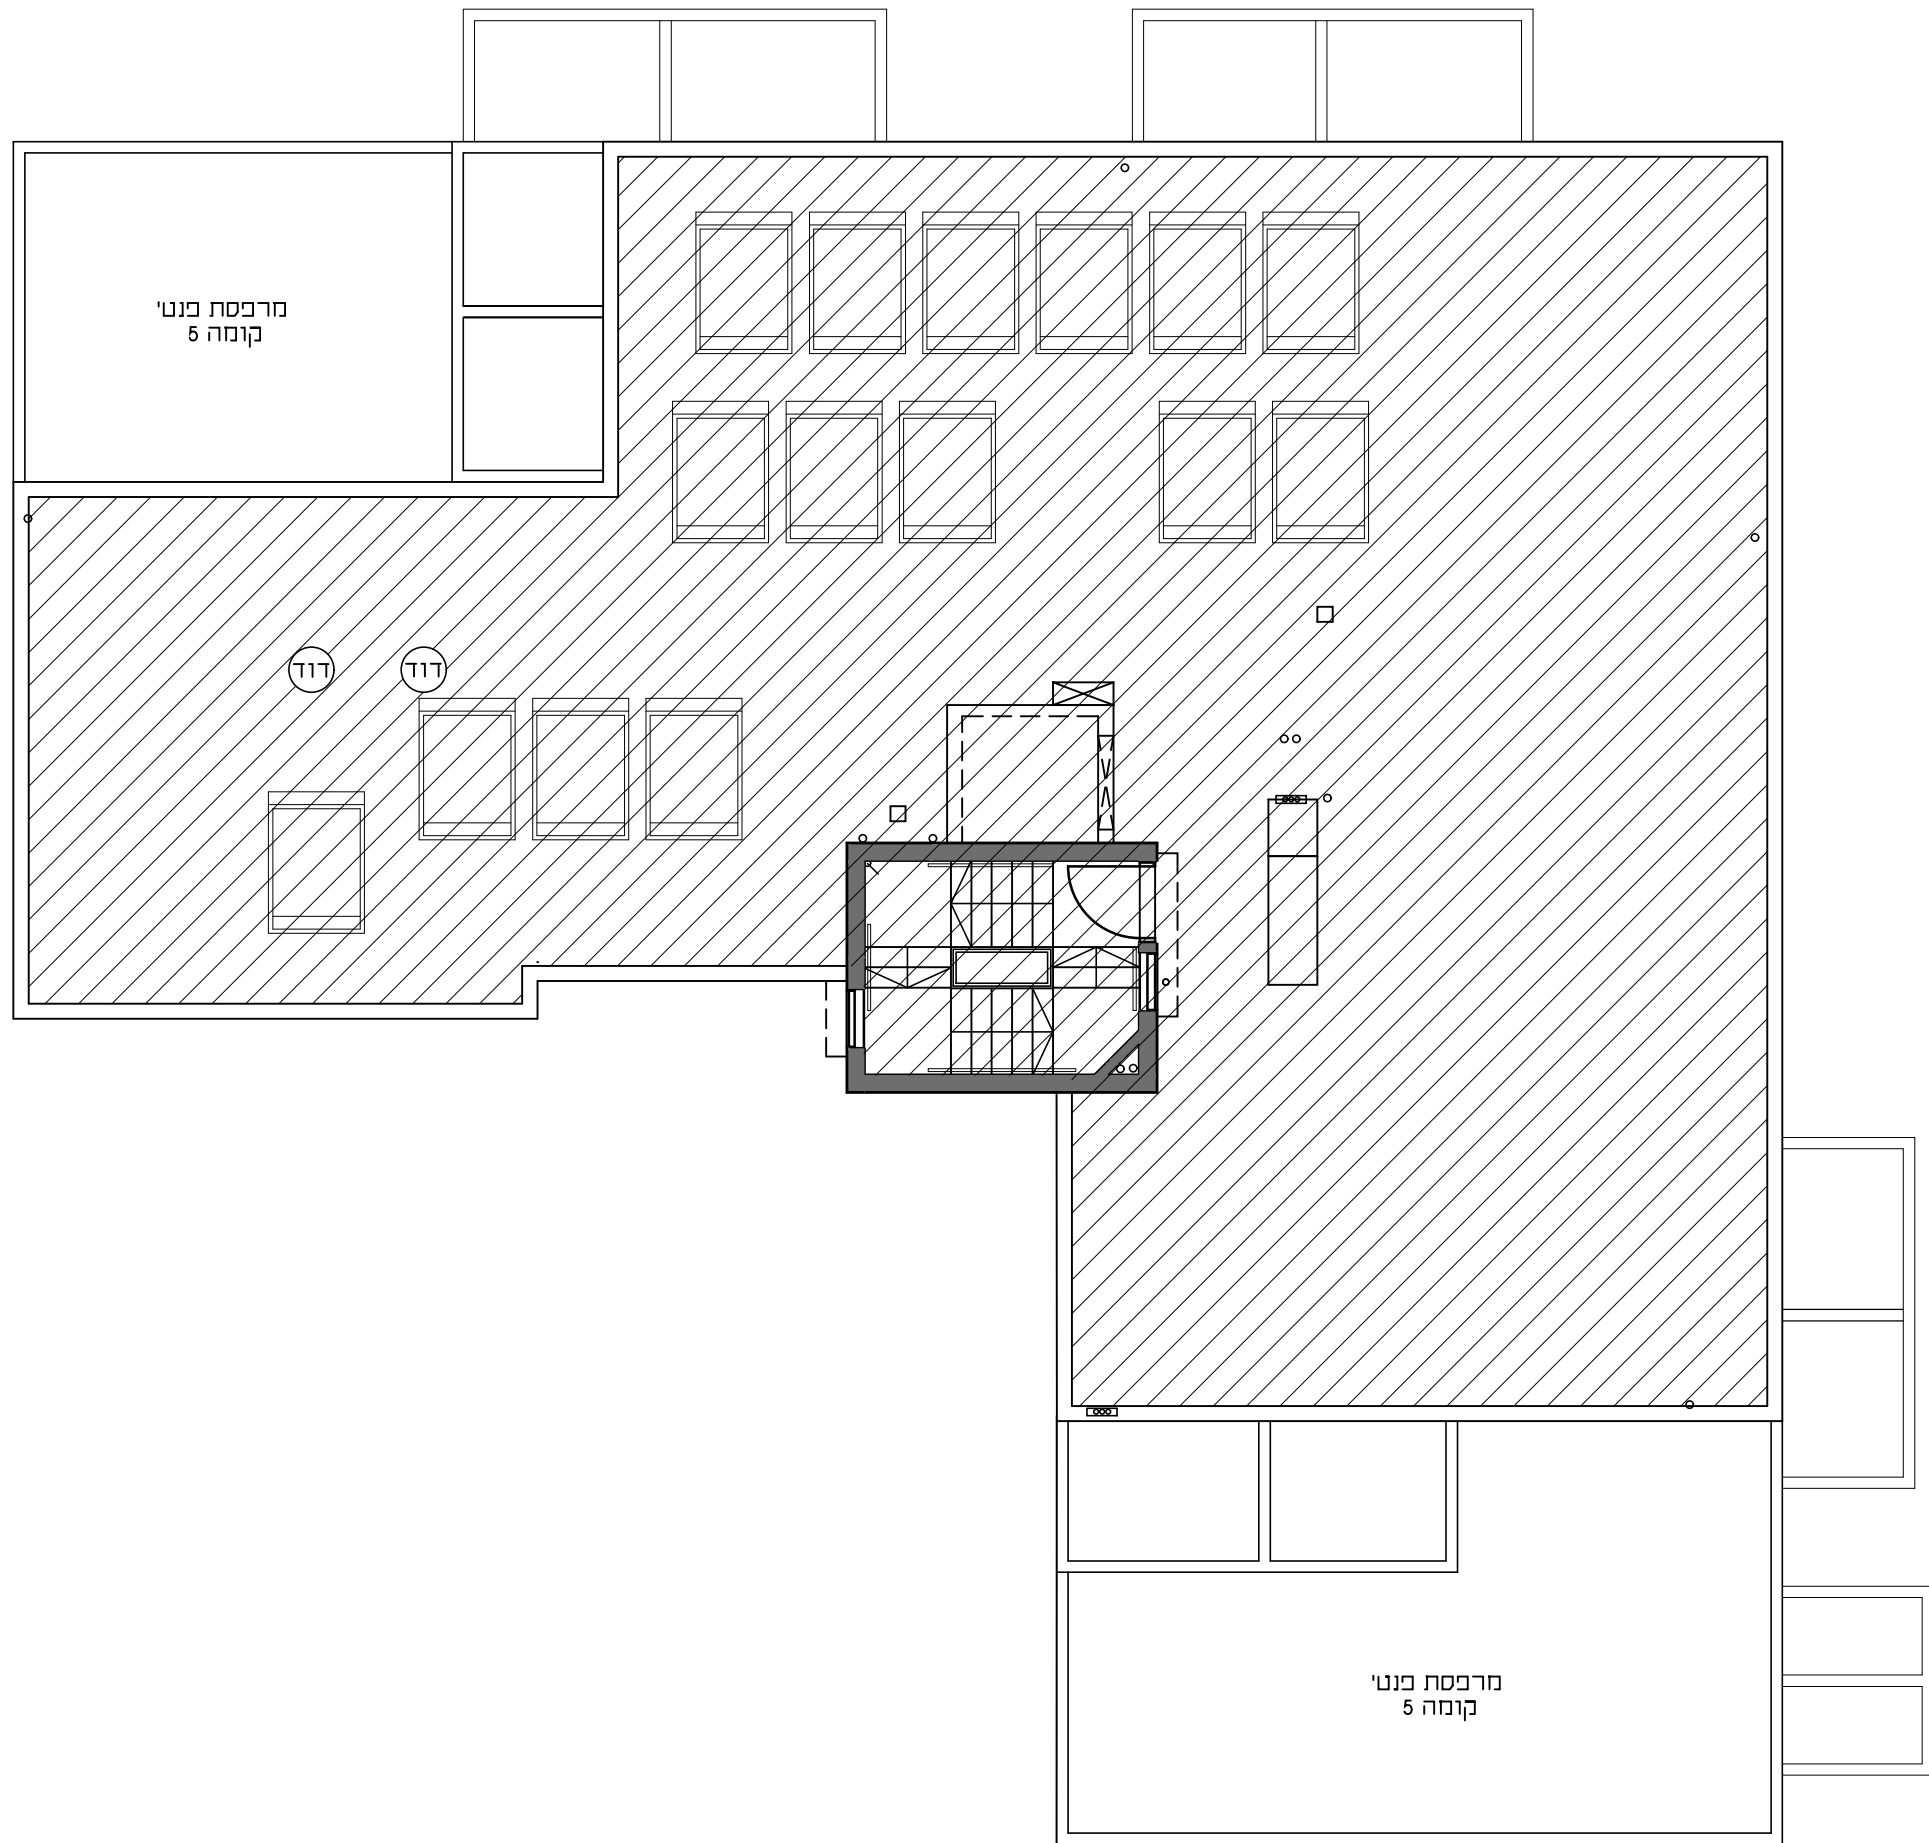

מותנה בהיתר בניה
 יתכנו שינויים והתאמות בכפוף לדרישות הרשויות ואילוסי תכנון