


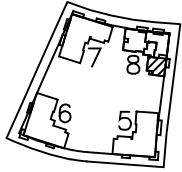

אשקלון
אגמים
מתחם 2 מגרש 106

קנה מידה 1:50



קומת גג
קומה 5
קומה 4
קומה 3
קומה 2
קומה 1
קרקט

חתך סכמטי

1. דף ההערות המצורף הינו מחייב ומהווה חלק בלתי נפרד מתכניות המכר.
2. תכנית המכר לפני היתר.

שם	הדייר
חתימת	הדייר
תאריך	

טיפוס

A3



דירת 3 חדי

בניין	קומה	מס' דירה
8	1-2	4.7

תאריך עדכון: 12.03.2023

דאובר אדריכלים
DAUBER ARCHITECTS

רח' ענבים 6, תל אביב, טל: 03-5227717, פקס: 03-5237969

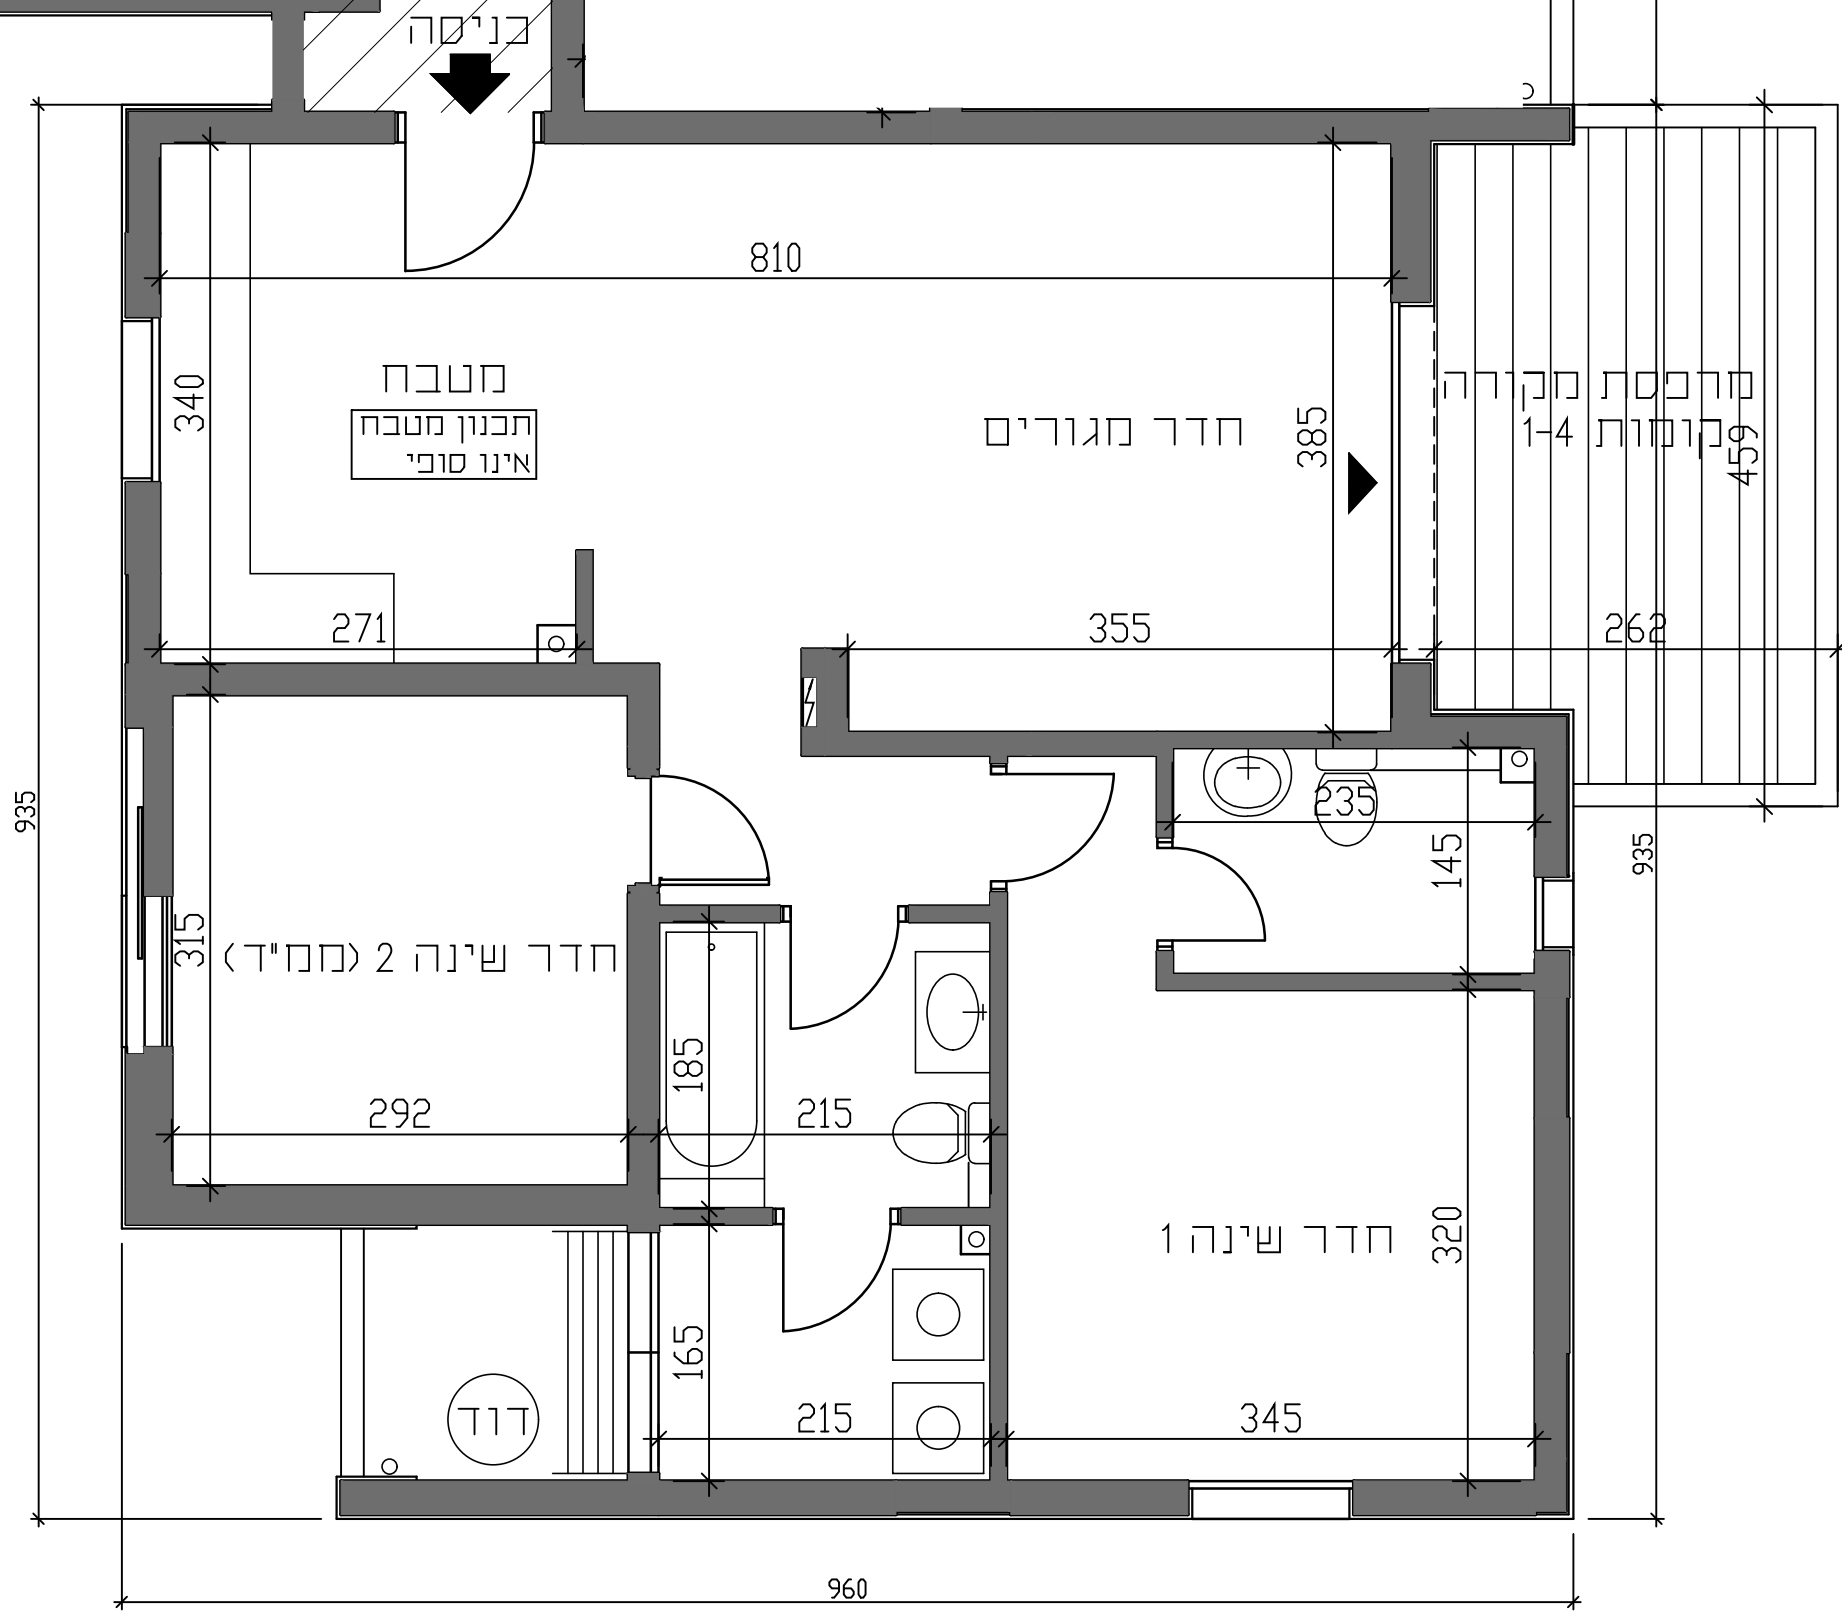
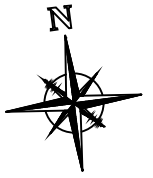


מותנה בהיתר בניה
יתכנו שינויים והתאמות בכפוף לדרישות הרשויות ואילוצי תכנון



אשקלון
אגמים
מתחם 2 מגרש 106

קנה מידה 1:50

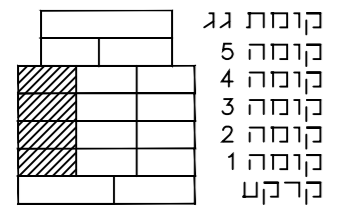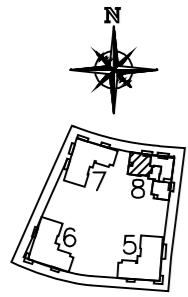

חתך סכמטי
1. דף ההערות המצורף הינו מחייב ומהווה חלק בלתי נפרד מתכנית המכר.
2. תכנית המכר לפני היתר.


שם	הדייר
חתימת הדייר	
תאריך	

טיפוס	C4	
דירת 5 חדי		
בניין	קומה	מס' דירה
8	1-4	2.5.8.11

תאריך עדכון: 12.03.2023

דאובר אדריכלים
DAUBER ARCHITECTS

רז"ר שובלים 6, ת"א 6100 - טל: 03-5227717 - E-mail: dauber@dauber-arch.co.il - פקס: 03-5227969


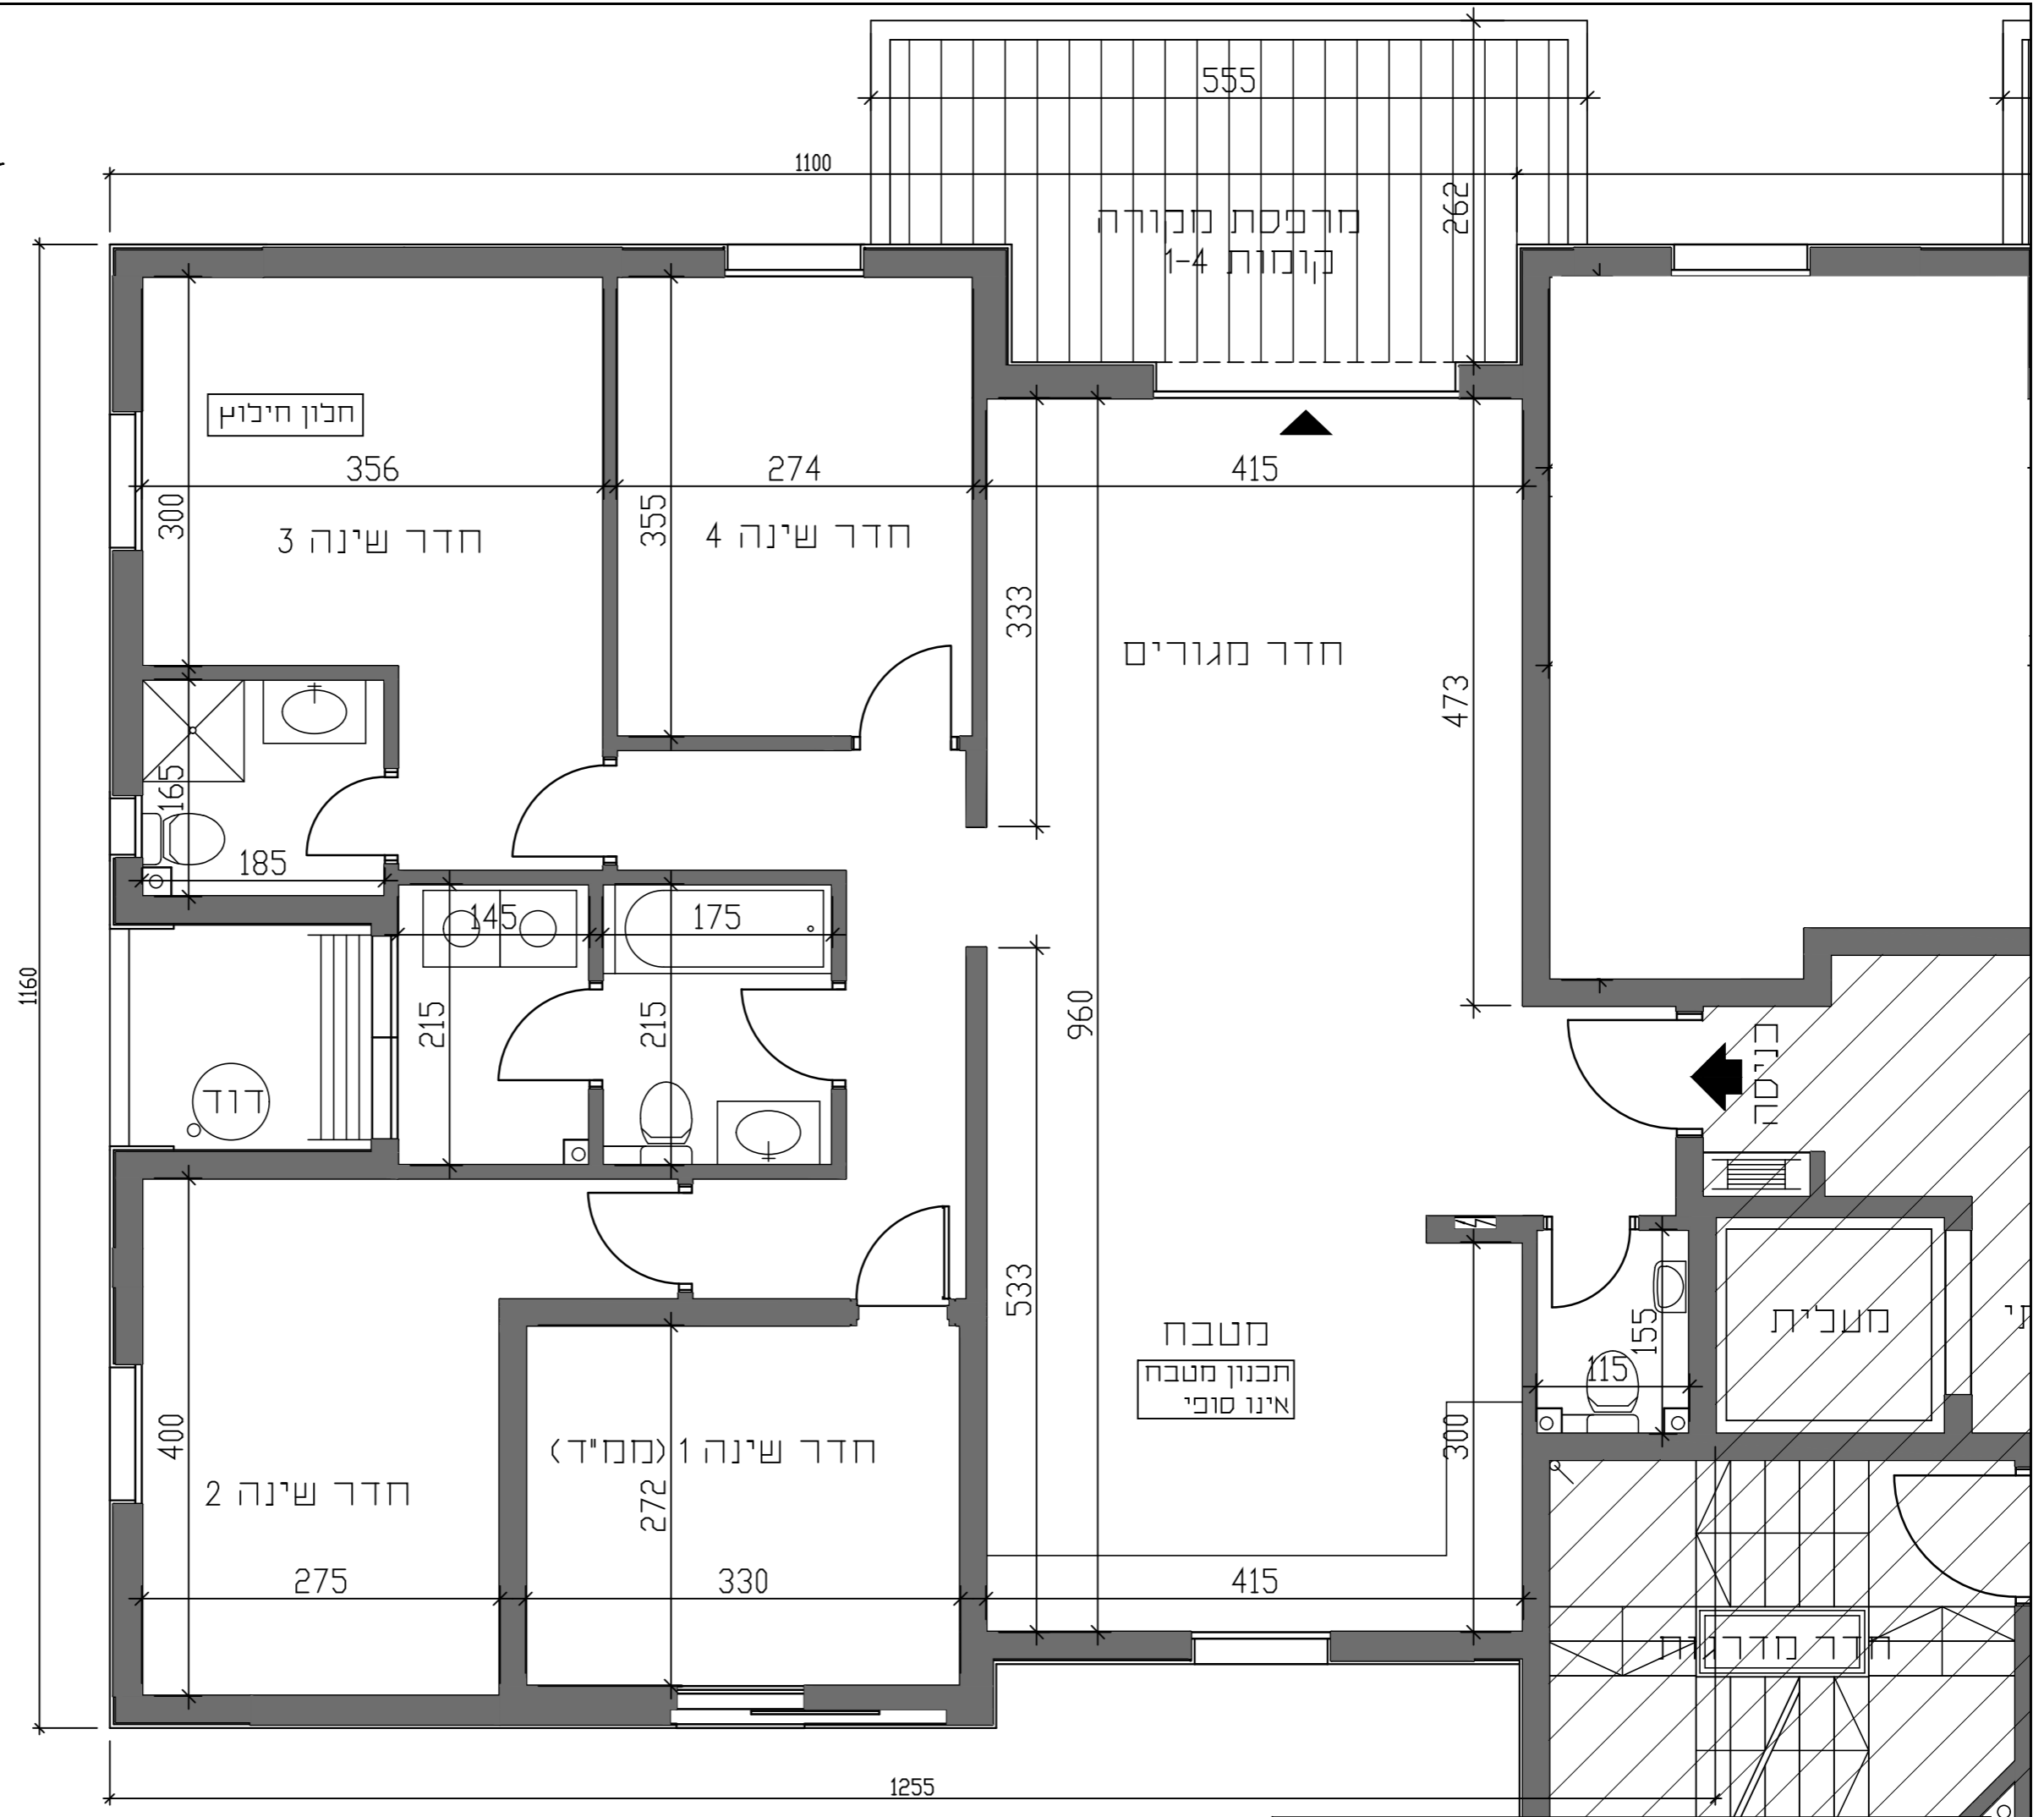


מותנה בהיתר בניה
יתכנו שינויים והתאמות בכפוף לדרישות הרשויות ואילוץ תכנון



אשקלון
אגמים
מתחם 2 מגרש 106

קנה מידה 1:50

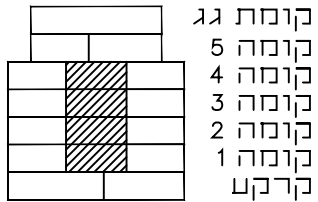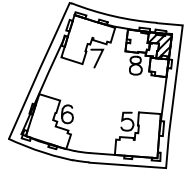

חתך סכמטי

1. דף ההערות המצורף הינו מחייב ומהווה חלק בלתי נפרד מתכניות המכר.
2. תכנית המכר לכני היתר.

שם	הדייר
חתימת הדייר	
תאריך	


טיפוס G1

דירת 4 חדי

בניין	קומה	מס' דירה
8	1-4	3.6.9.12

תאריך מדכון: 12.03.2023

דאובר אדריכלים
DAUBER ARCHITECTS
רח' שובלים 6, תל אביב, 03-5227717
E-mail: dauber@dauber-arch.co.il

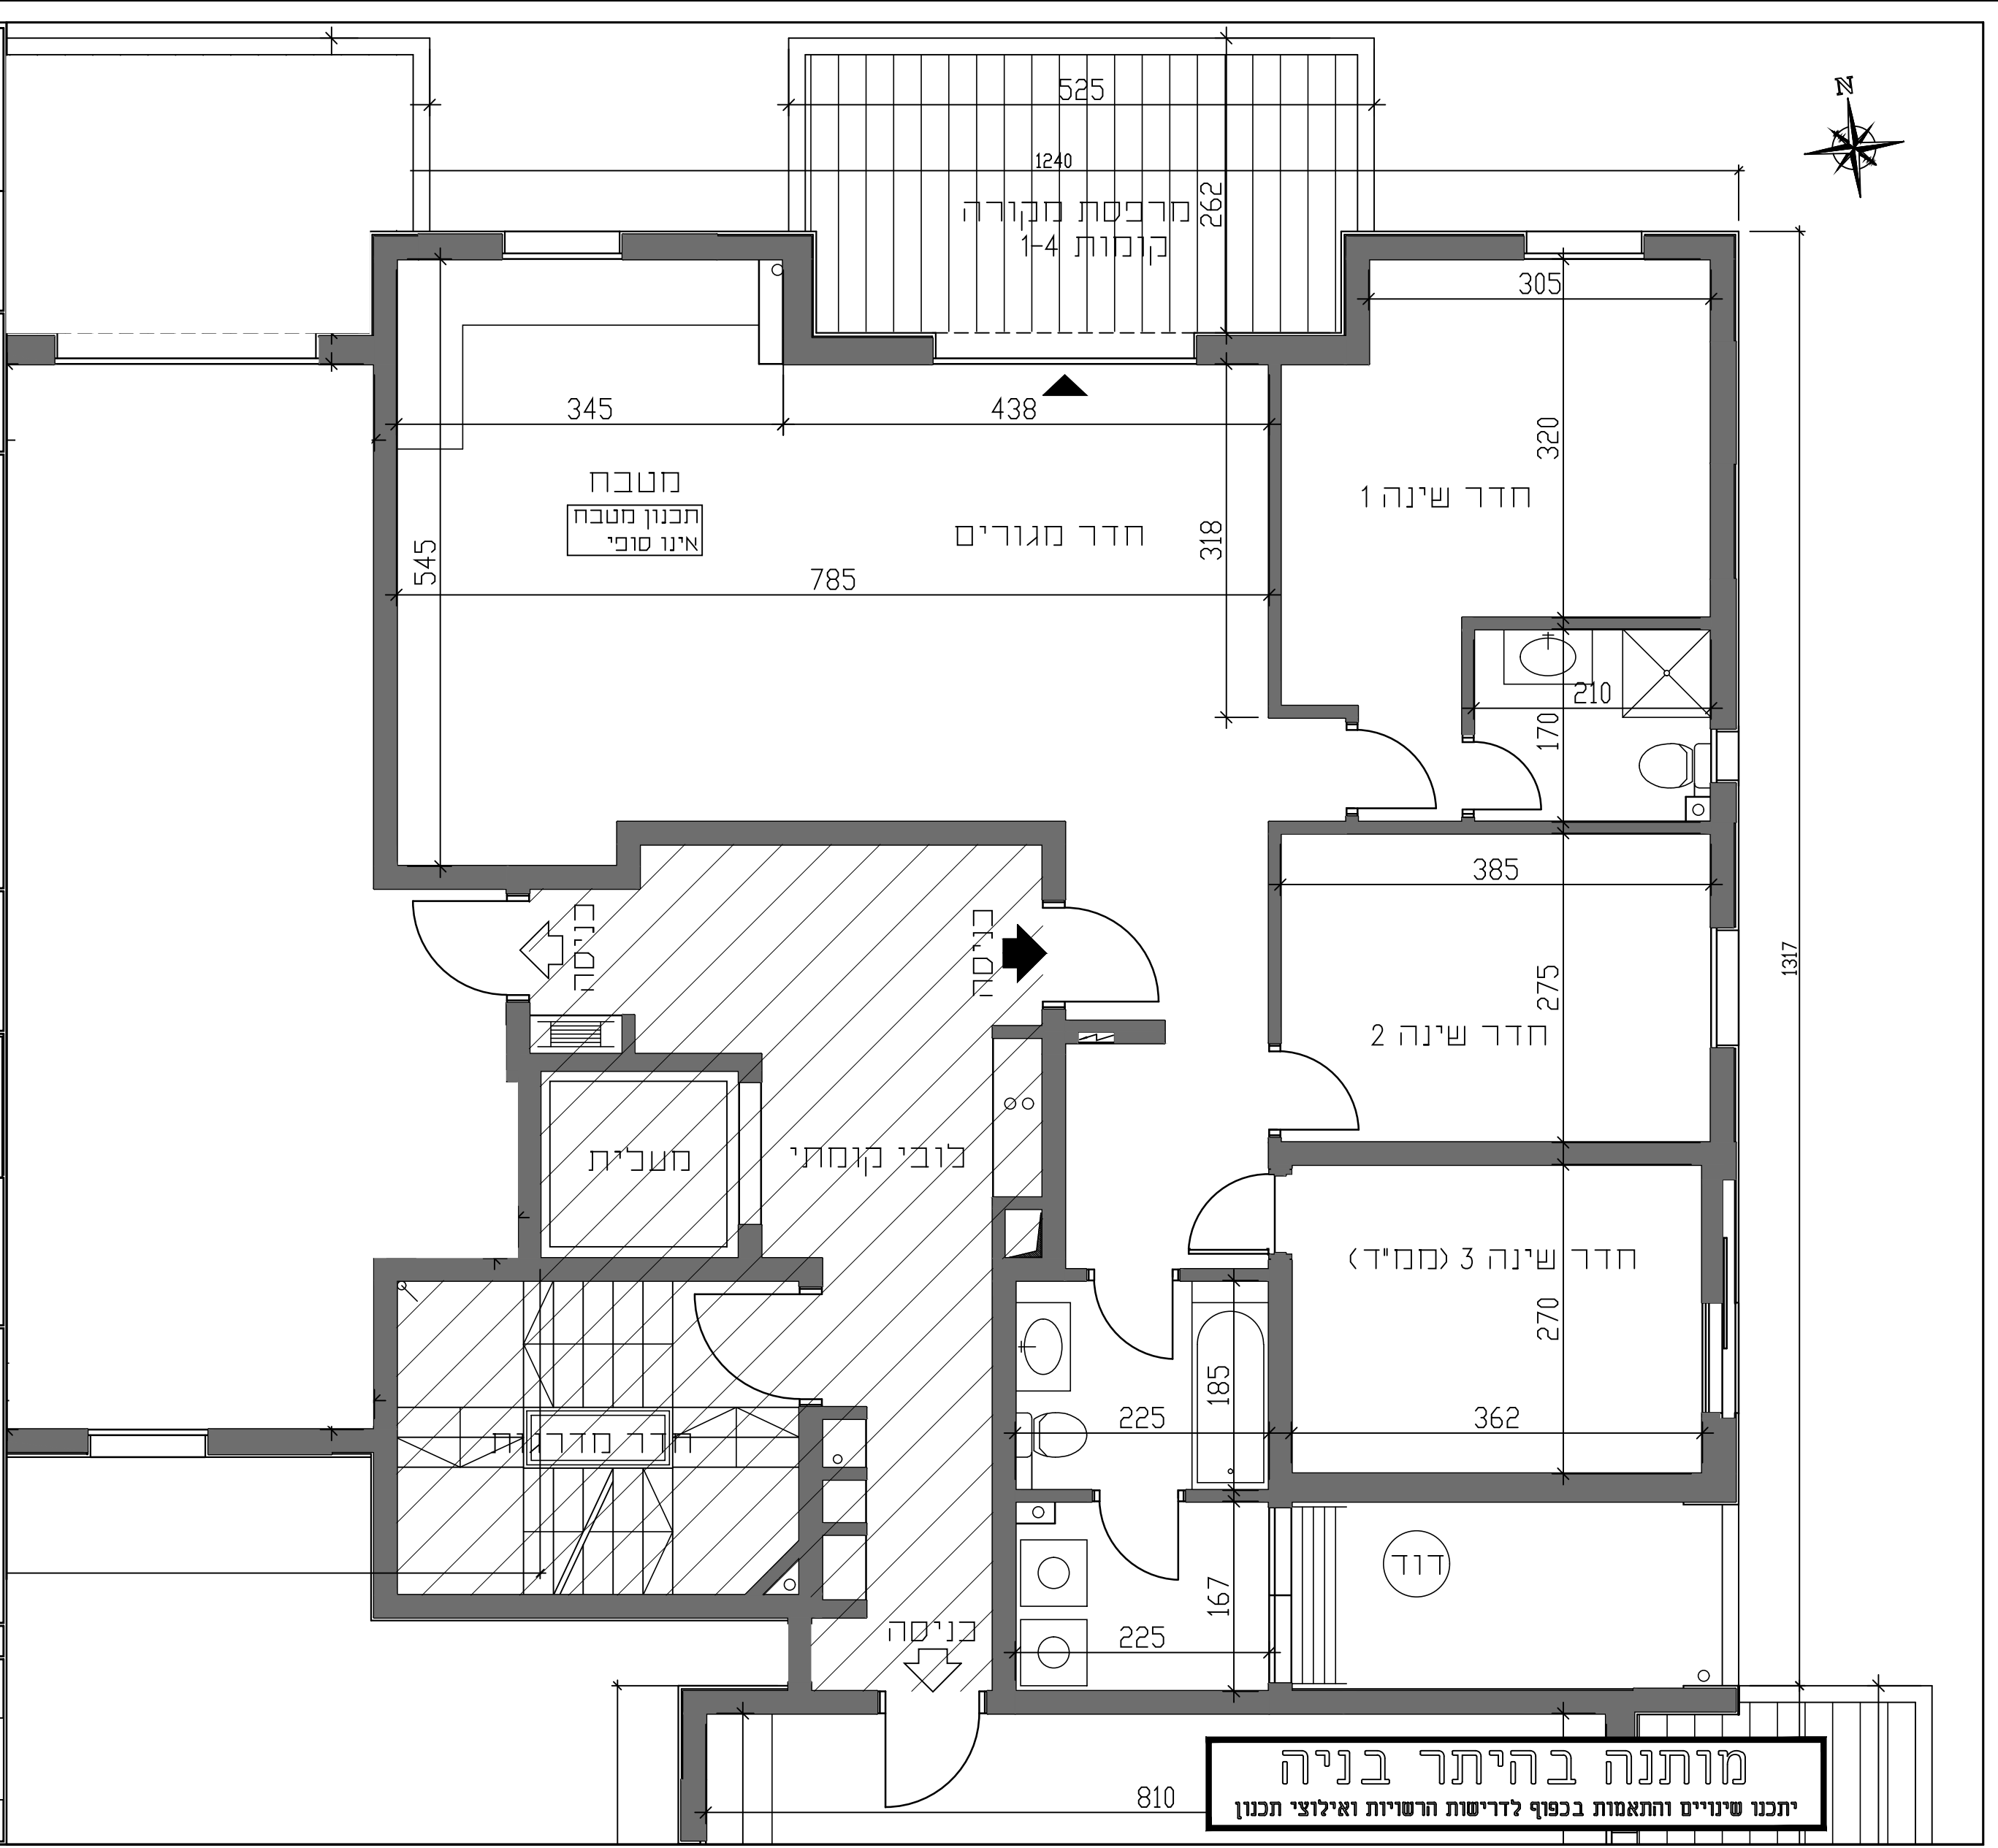

מותנה בהיתר בניה
יתכנו שינויים והתאמות בכפוף לדרישות הרשויות ואילוצי תכנון