




אשקלון
אגמים
מתחם 2 מגרש 107

קנה מידה 1:50

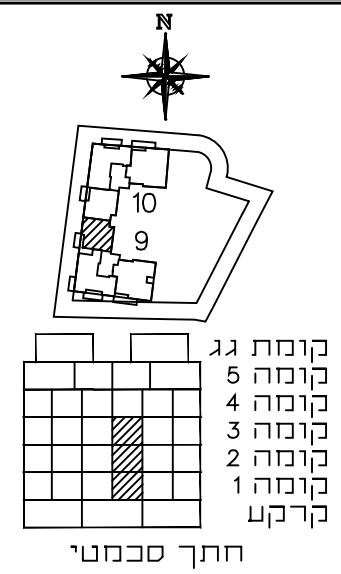


1. דף ההערות המצורף הינו מחייב ומהווה חלק בלתי נפרד מתכניות המכר.
2. תכנית המכר לפני היתר.

שם	הדייר
חתימת	הדייר
תאריך	

טיפוס A6		
דירת 3 חדי'		
בניין	קומה	מס' דירה
9	1-3	4,7,10

תאריך עדכון: 31.05.2023

דאובר אדריכלים
DAUBER ARCHITECTS
רתי גוביכים 6 תל אביב 03-5227717
E-mail: dauber@dauber-arch.co.il Fax: 03-5237989

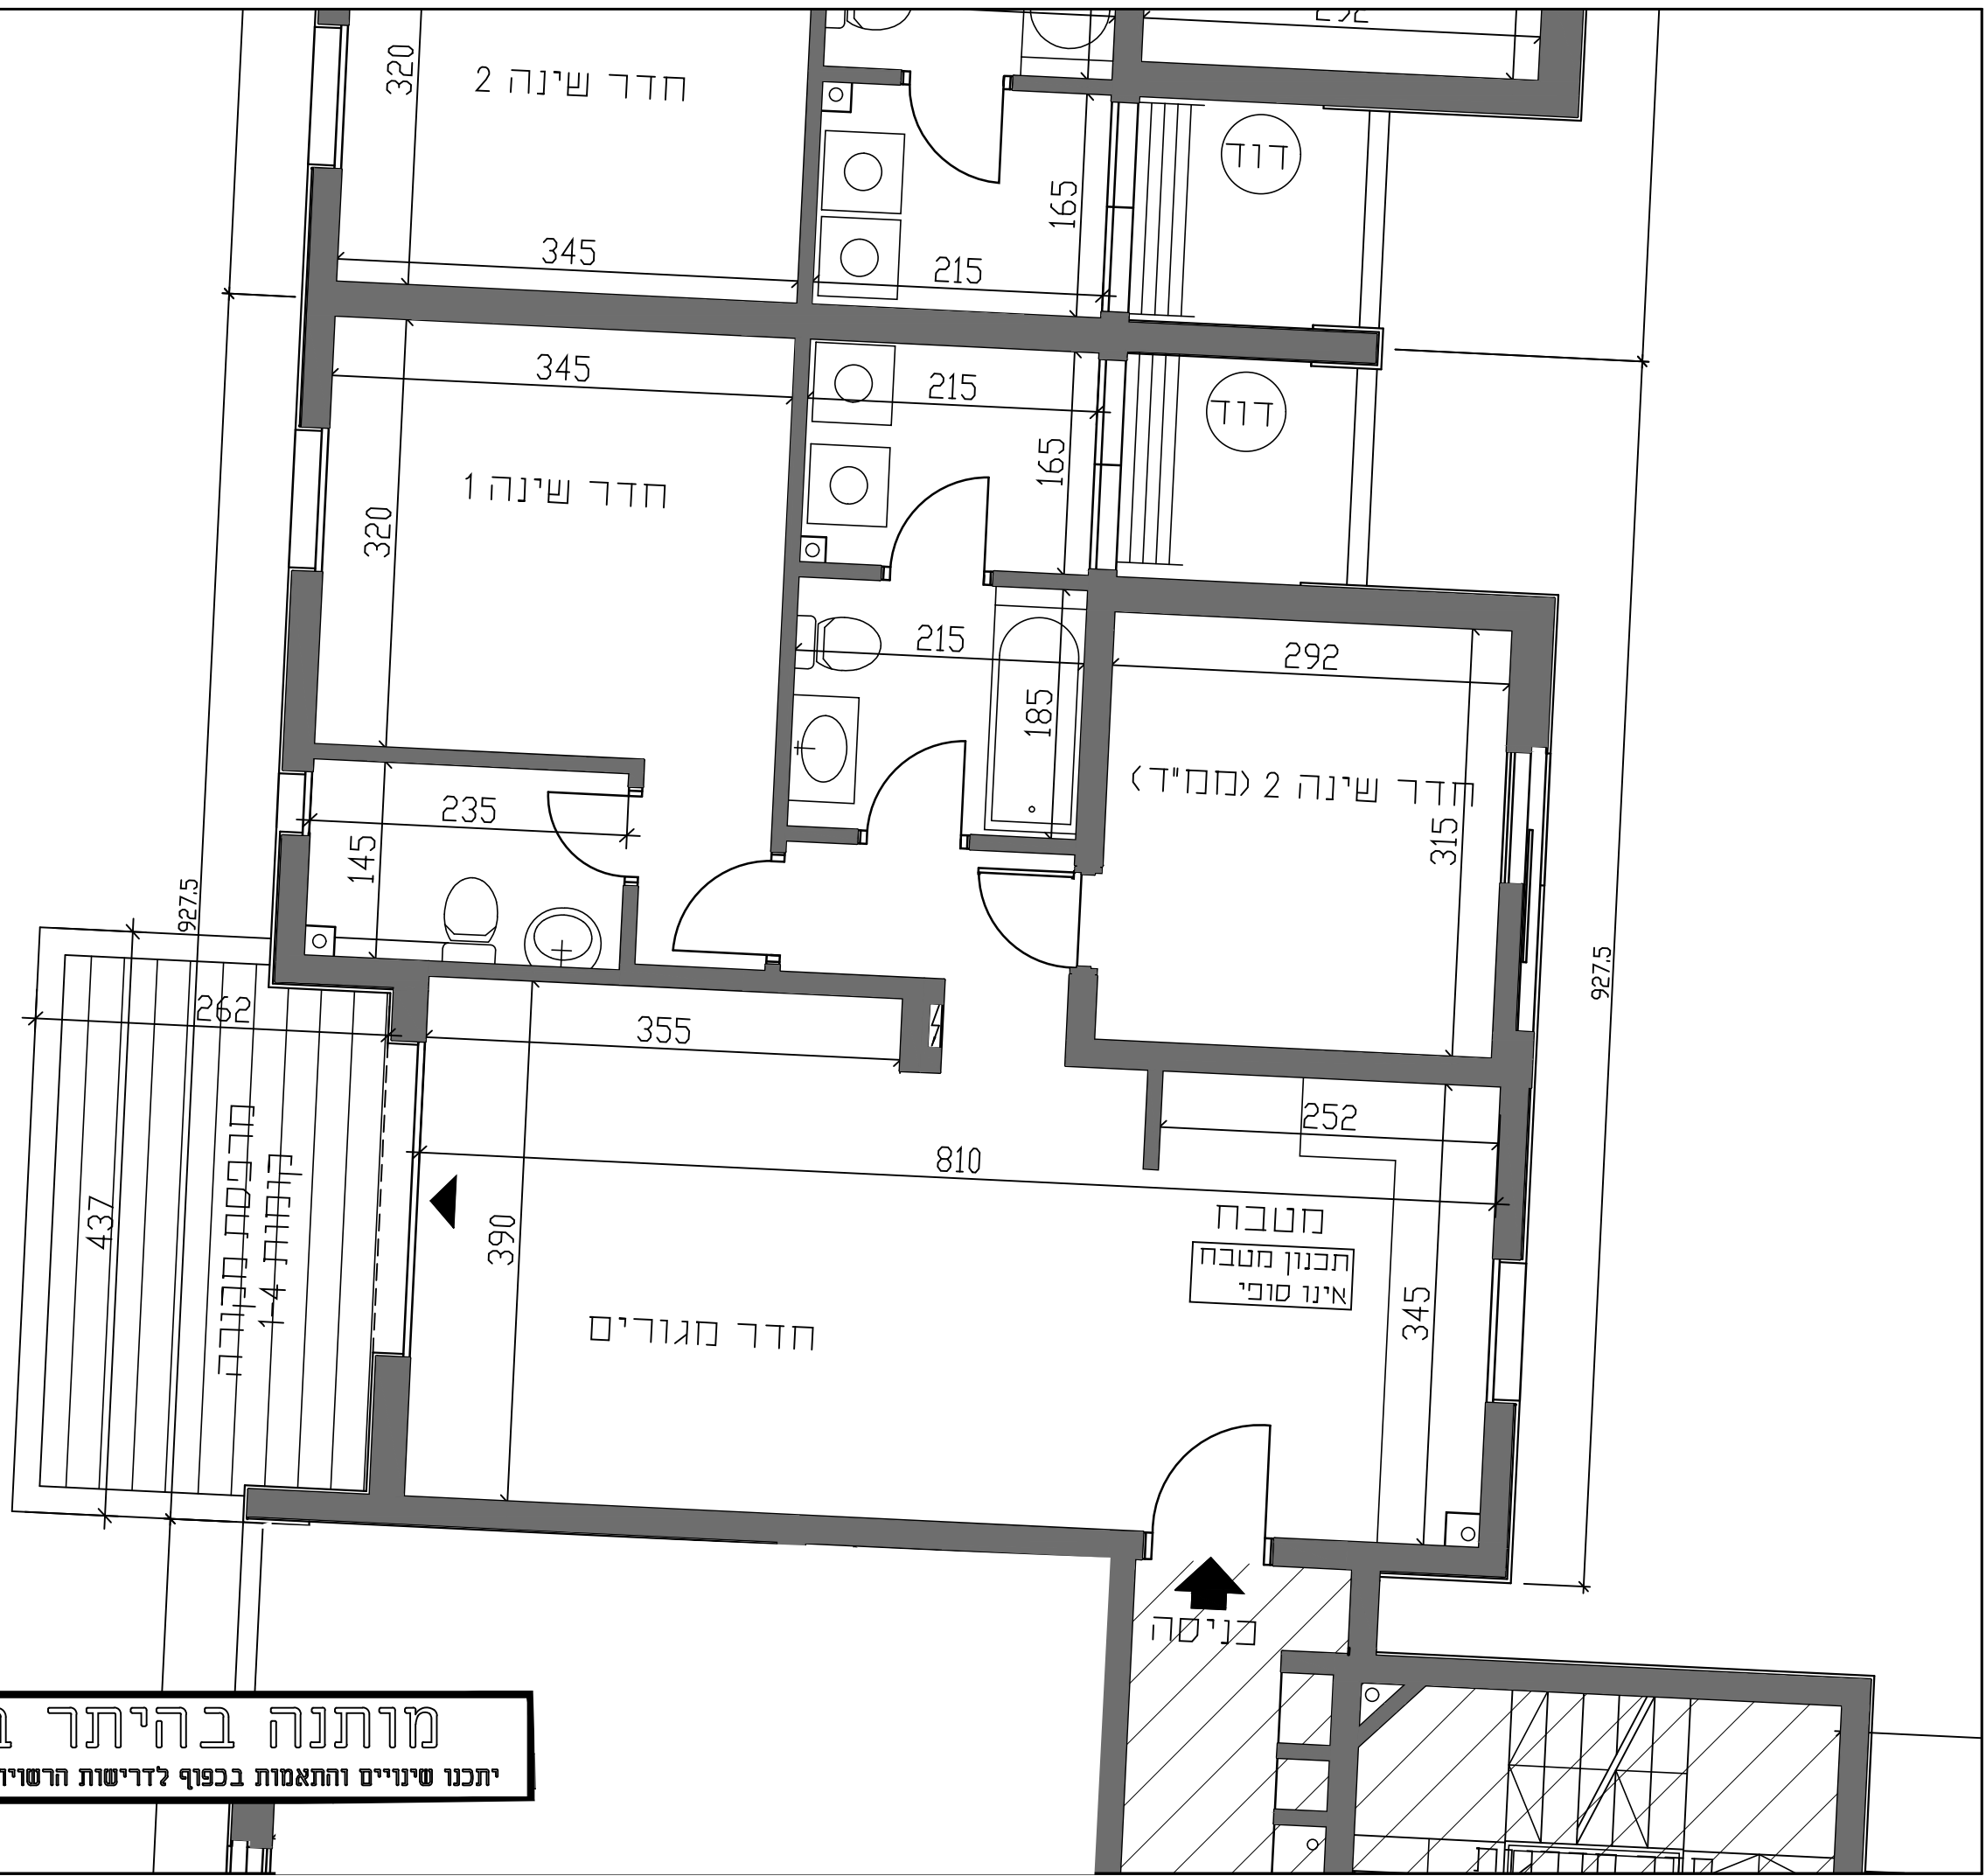


מותנה בהיתר בניה
יתכנו שינויים והתאמות בכפוף לדרישות הרשויות ואילוצי תכנון



אשקלון
אגמים
מתחם 2 מגרש 107

קנה מידה 1:50

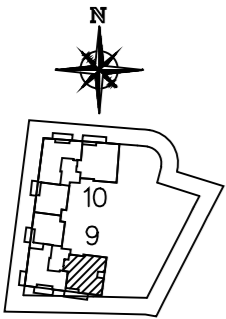

קומת גג
קומה 5
קומה 4
קומה 3
קומה 2
קומה 1
קרקט

חתך סכמטי

1. דף ההערות המצורף הינו מחייב ומהווה חלק בלתי נפרד מתכנית המכר.
2. תכנית המכר לפני היתר.


שם	הדייר
חתימת הדייר	
תאריך	

טיפוס	C5
דירת 5 חדי	
בניין קומה מס' דירה	9
2.5,8,11	1-4

תאריך טדכון: 31.05.2023

דאובר אדריכלים
DAUBER ARCHITECTS

רח' נובינין 8, תל אביב 03-5227717
E-mail: dauber@dauber-arch.co.il


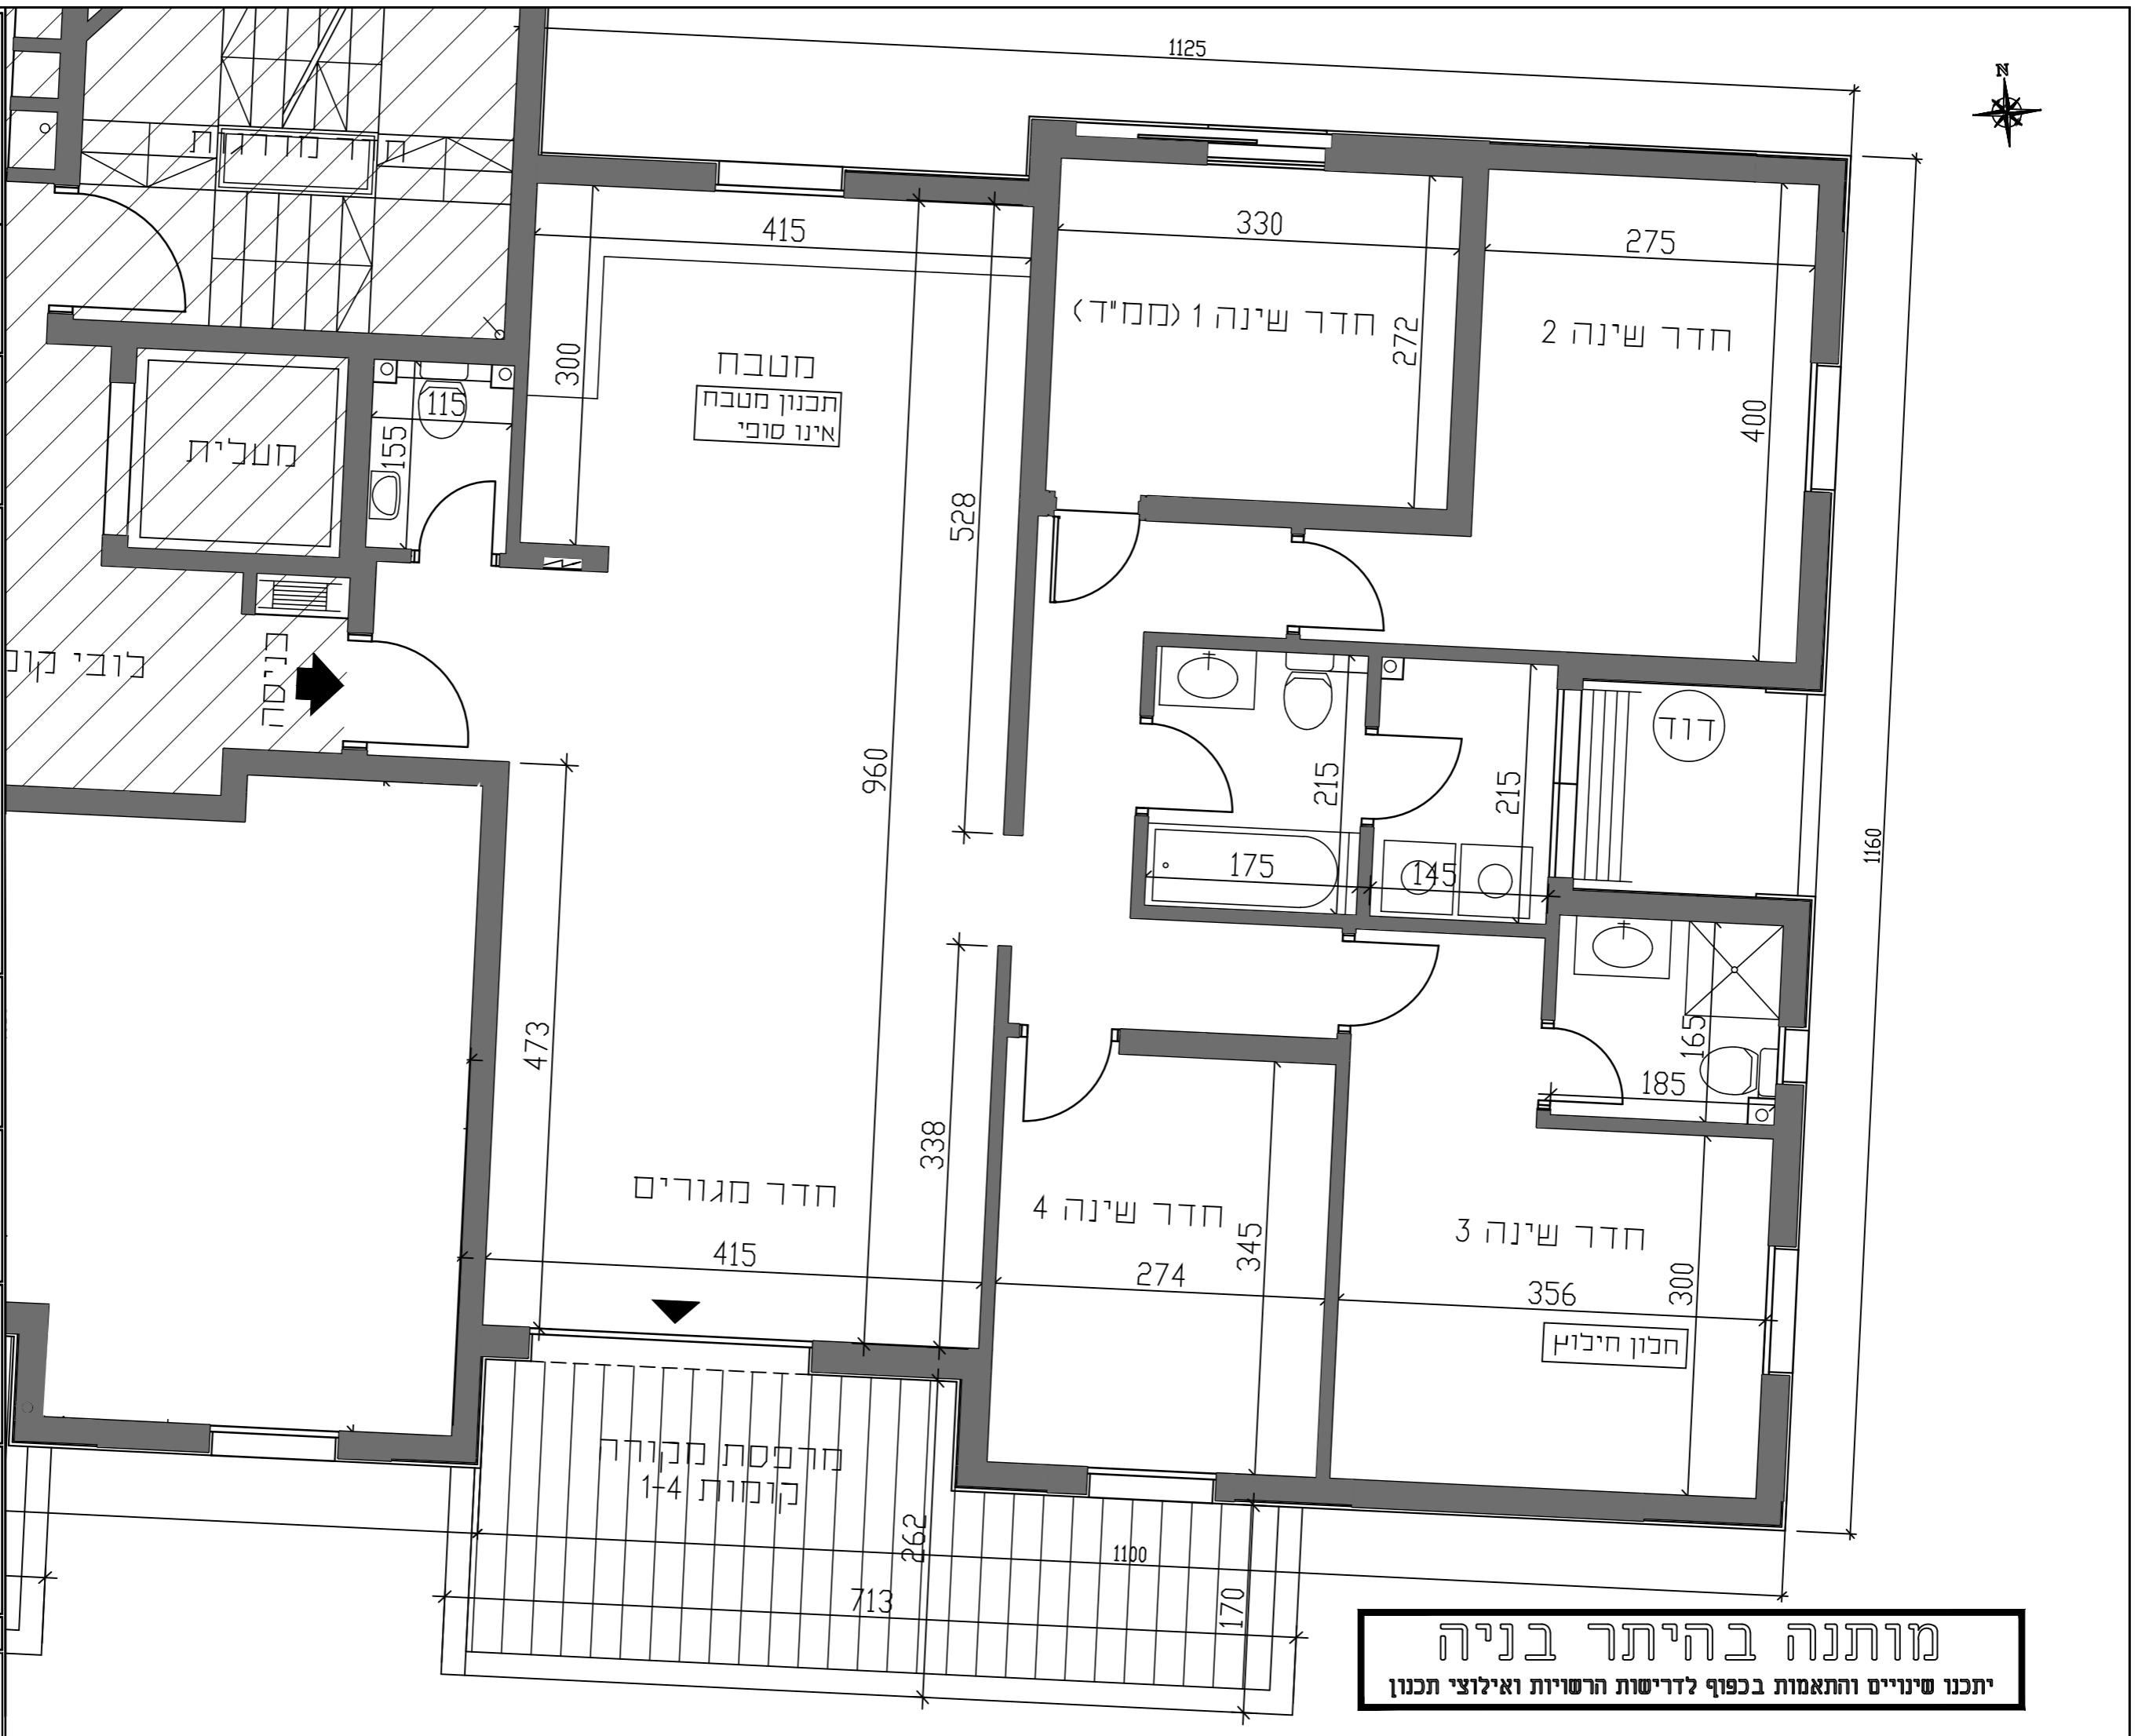


מותנה בהיתר בניה
יתכנו שינויים והתאמות בכפוף לדרישות הרשויות ואילוצי תכנון



אשקלון
אגמים
מתחם 2 מגרש 107

קנה מידה 1:50

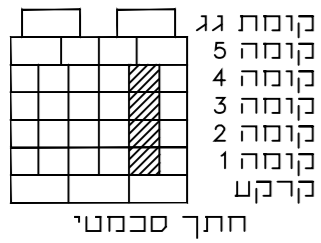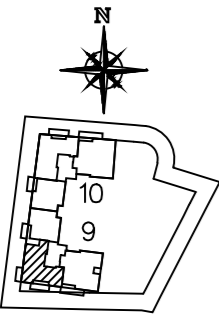

1. דף ההערות המצורף הינו מחייב ומהווה חלק בלתי נפרד מתכניות המכר.
2. תכנית המכר לפני היתר.

שם	הדייר
חתימת	הדייר
תאריך	


טיפוס G2

דירת 4 חדי

בניין	קומה	מס' דירה
9	1-4	3,6,9,12

תאריך עדכון: 31.05.2023

דאובר אדריכלים
DAUBER ARCHITECTS

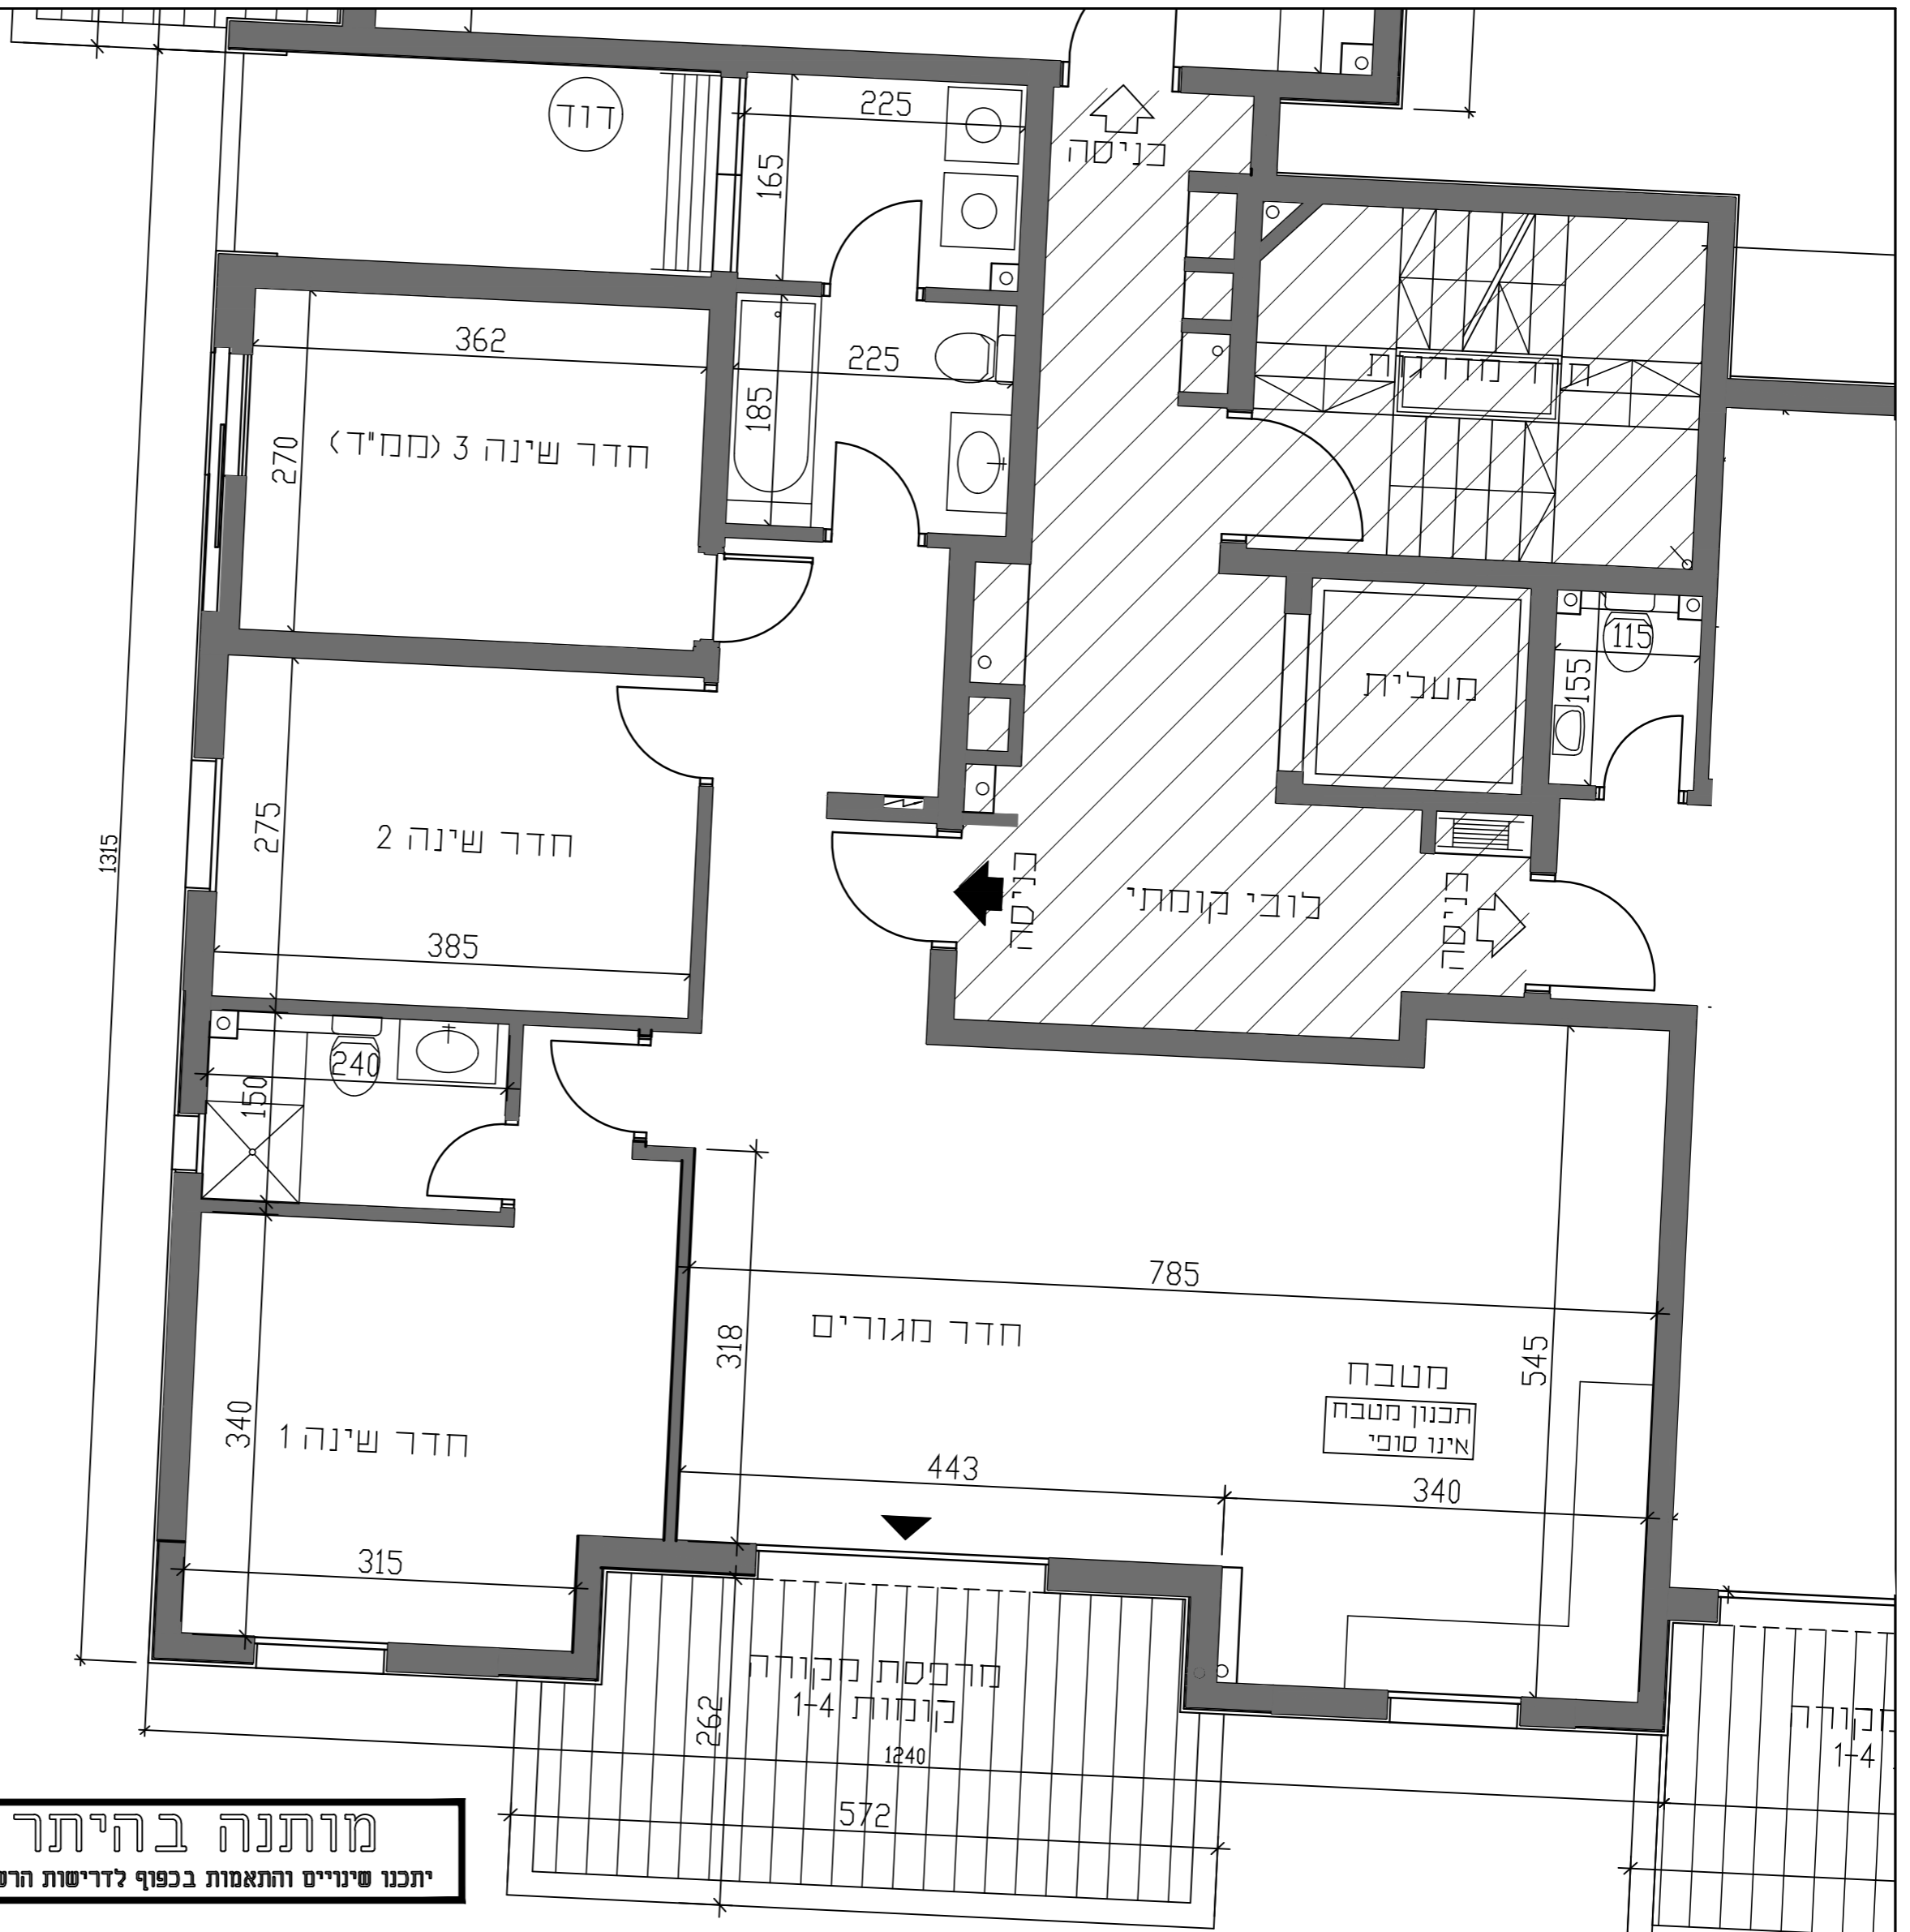

מותנה בהיתר בניה
יתכנו שינויים והתאמות בכפוף לדרישות הרשויות ואילוצי תכנון