



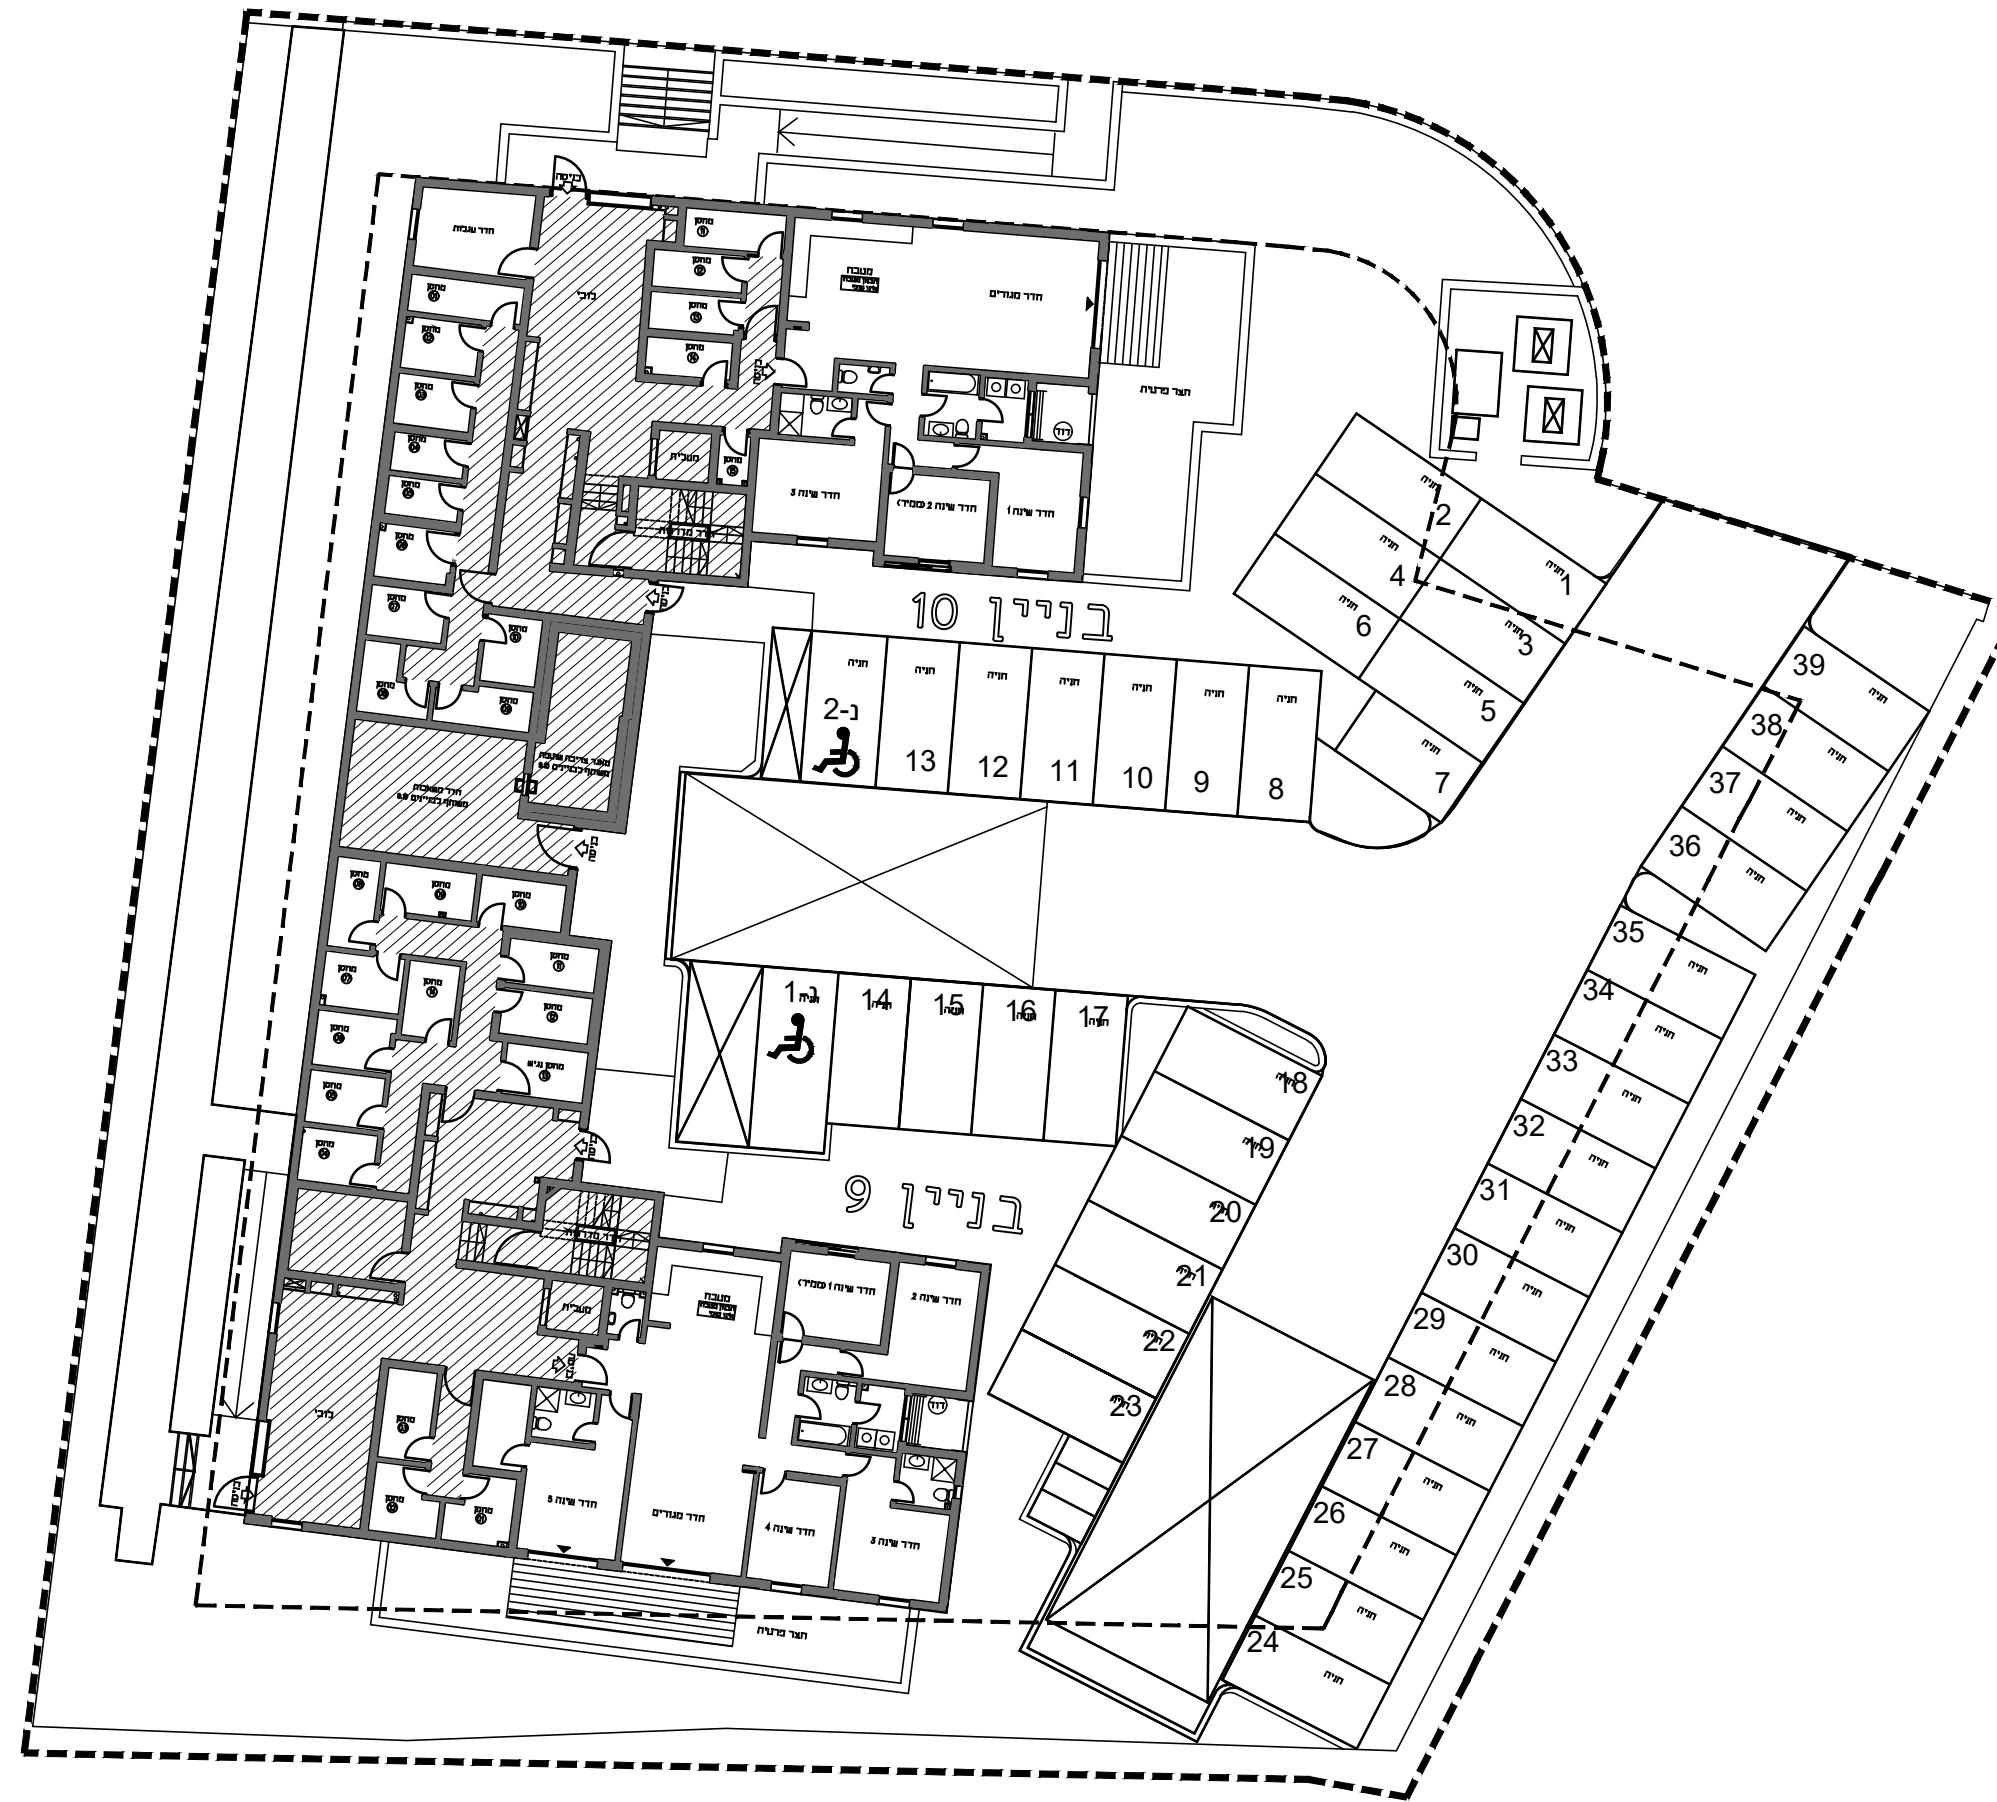

אשקלון
אגמים
מתחם 2 מגרש 105

קנה מידה 1:250

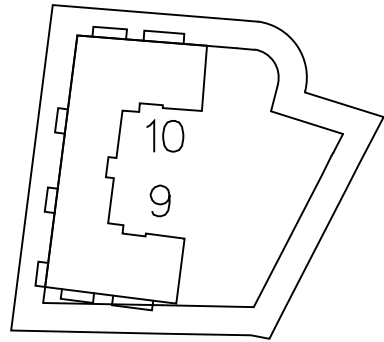

שם	הדייר
חתימת	הדייר
תאריך	

בניין	קונדה
9,10	קרקע

תאריך עדכון: 16.03.2023

דאבר **DAUBER**
אדריכלים **ARCHITECTS**
www.dauber-arch.co.il
רח' שילובים 6, תל-אביב 03-5227717
E-mail: dauber@dauber-arch.co.il