




אשקלון  
אגמים  
מתחם 2 מגרש 107

קנה מידה 1:100

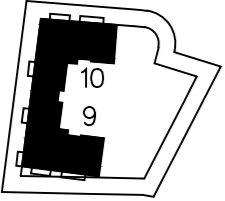

1. דף ההשרות המצורף הינו מחייב ומהווה חלק בלתי נפרד מתכניות המכר.

2. תכנית המכר לפני היתר.

שם	הדייר
חתימת	הדייר
תאריך	

קומה	בניין
קרקע	9.10

תאריך עדכון: 31.05.2023

**דאבר ארכיטקטס**  
DAUBER ARCHITECTS  
אדריכלים

## מותנה בהיתר בניה

יתכנו שינויים והתאמות בכפוף לדרישות הרשויות ואילוצי תכנון



דירת 4 חדי  
טיפוס  
GAN D

קומה	1
קרקע	1

חניה	חניה	חניה	חניה	חניה	חניה
------	------	------	------	------	------

דירת 6 חדי  
טיפוס  
GAN A8



קומה	1
קרקע	1

חניה	חניה
------	------



אשקלון  
אגמים  
מתחם 2 מגרש 107

קנה מידה 1:100

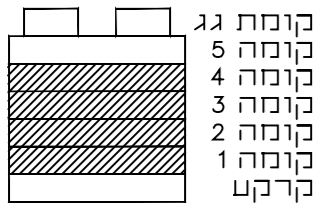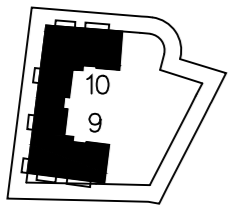

חיתוך סכמטי

1. דף ההערות המצורף הינו מחייב ומהווה חלק בכתבי נפרד מתכניות המכר.

2. תכנית המכר כפני היתר.

שם	
הדייר	
התימת	
תאריך	

קומה	בניין
1-4	9,10

תאריך עדכון: 31.05.2023

**דאובר אדריכלים**  
DAUBER ARCHITECTS

רח' שניידר 6, תל אביב, 03-5227777, 03-5227777, 03-5227777



דירת 4 חדי'  
טיפוס G3  
קומה 1-4  
מס' דירה 3.6.9.12


דירת 5 חדי'  
טיפוס C5  
קומה 1-4  
מס' דירה 4.7.10.13

דירת 3 חדי'  
טיפוס A6  
קומה 1-4  
מס' דירה 2.5.8.11

דירת 3 חדי'  
טיפוס A6  
קומה 1-4  
מס' דירה 4.7.10.13

דירת 5 חדי'  
טיפוס C5  
קומה 1-4  
מס' דירה 2.5.8.11

דירת 4 חדי'  
טיפוס G2  
קומה 1-4  
מס' דירה 3.6.9.12

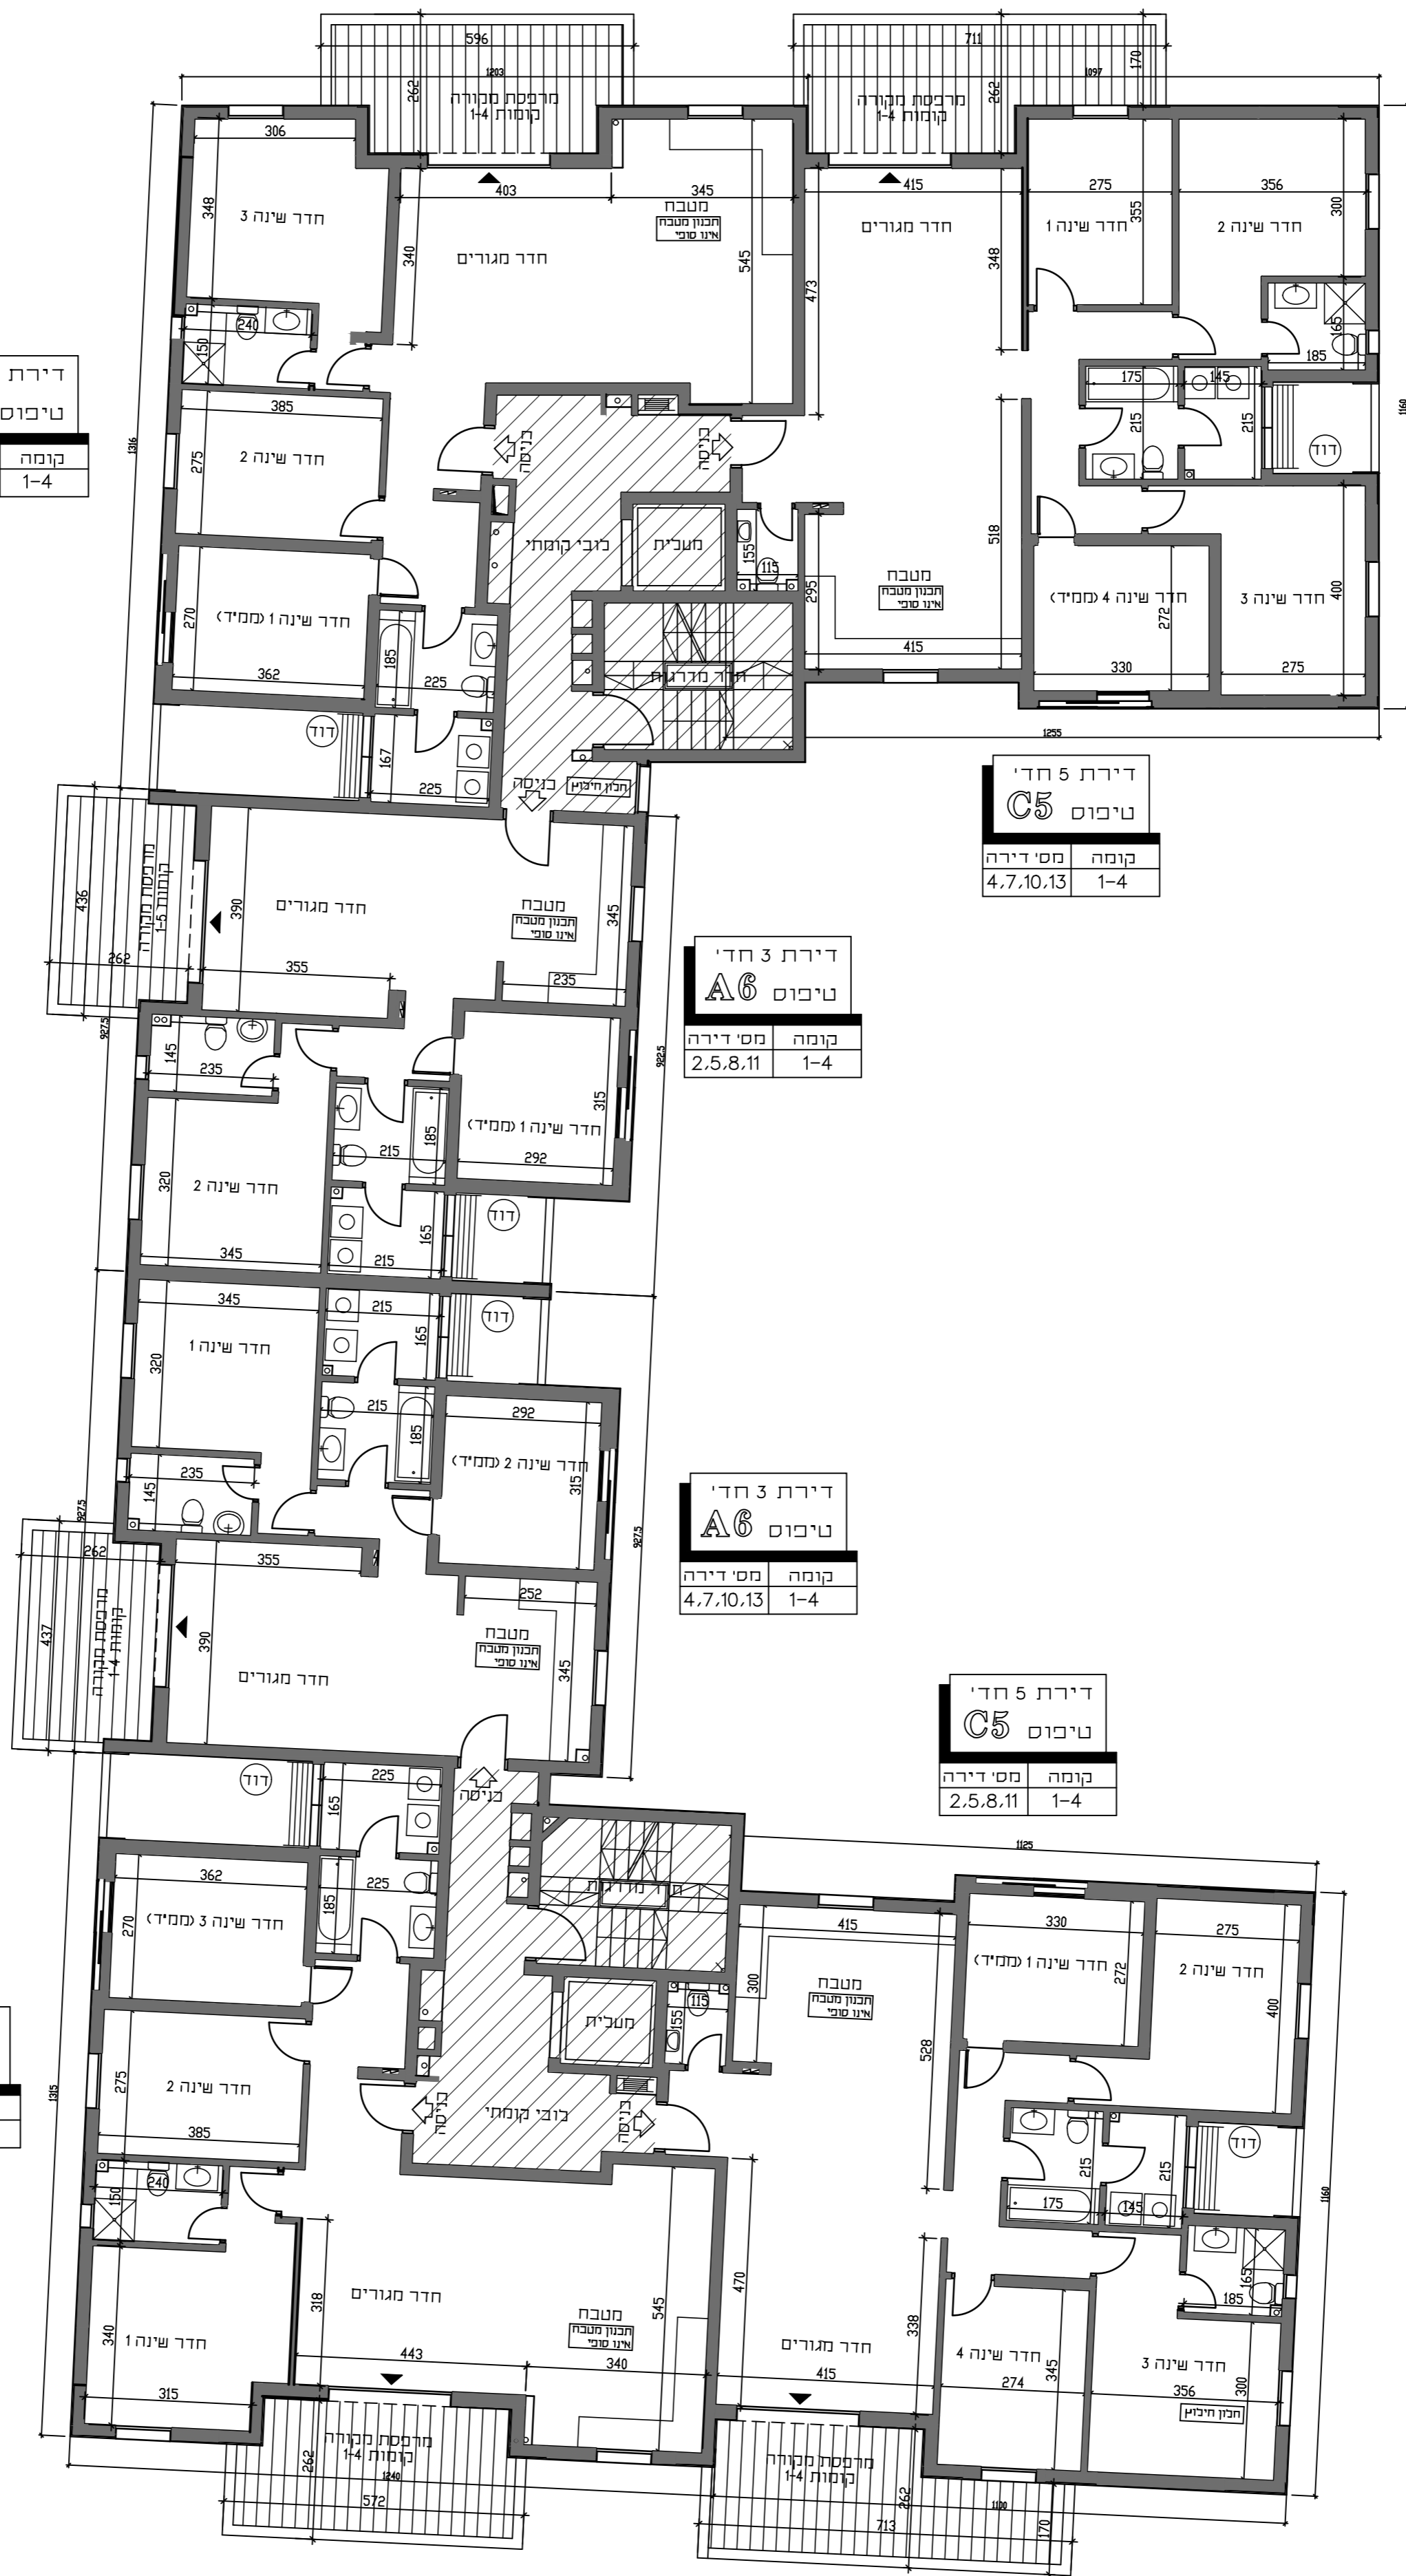


מותנה בהיתר בניה  
יתכנו שינויים והתאמות בכפוף לדרישות הרשויות ואילוצי תכנון



אשקלון  
אגמים  
מתחם 2 מגרש 107

קנה מידה 1:100

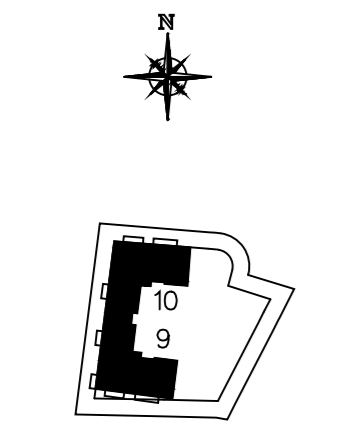

קומת גג  
5 קומה  
4 קומה  
3 קומה  
2 קומה  
1 קומה  
קרקט

חתך סכמטי

1. דף ההערות המצורף הינו מחייב ומהווה חלק בכתבי נפרד מתכניות המכר.  
2. תכנית המכר לפני היתר.

שם	
הדייר	
חתימת הדייר	
תאריך	

קומה	בניין
5	9.10

תאריך עדכון: 31.05.2023  
**דאבר אדריכלים**  
DAUBER ARCHITECTS  
03-5227797



דירת 5 חדי'  
טיפוס PEN H1

קומה	מס' דירה
5	15

דירת 3 חדי'  
טיפוס A6


קומה	מס' דירה
5	14

דירת 4 חדי'  
טיפוס PEN F2

קומה	מס' דירה
5	14

דירת 5 חדי'  
טיפוס PEN G2

קומה	מס' דירה
5	15

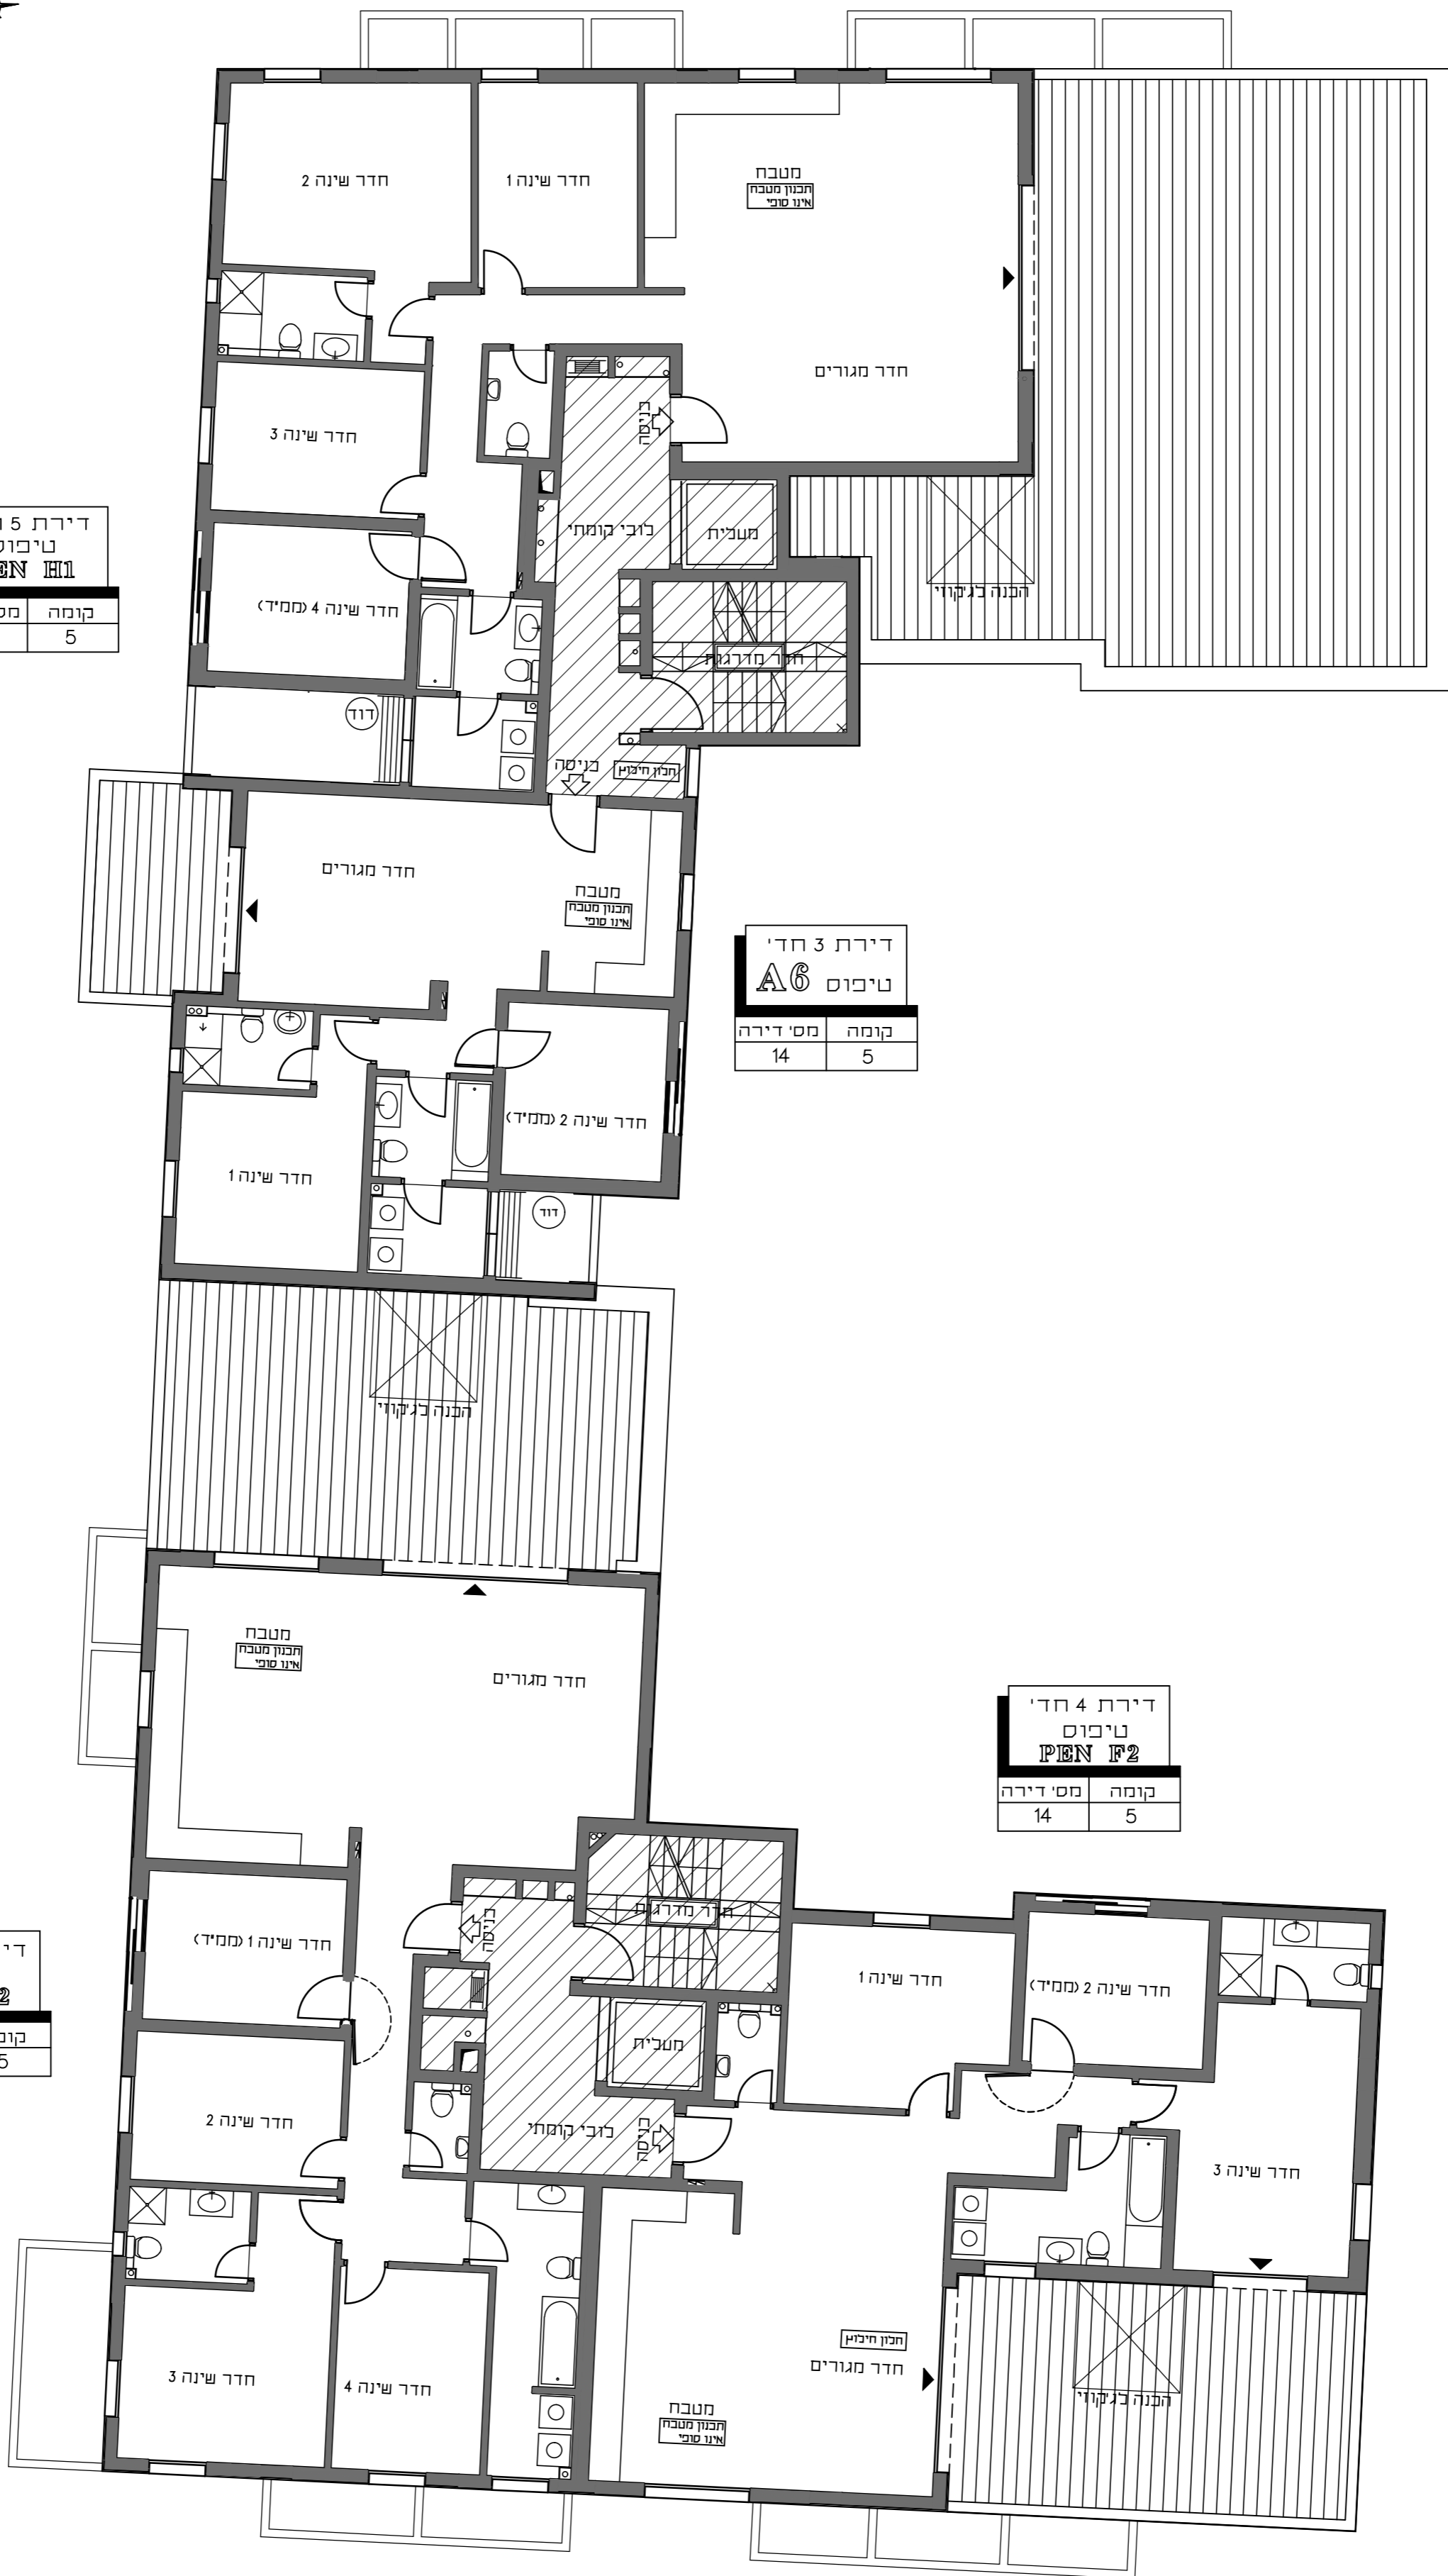


**מותנה בהיתר בניה**  
יתכנו שינויים והתאמות בכפוף לדרישות הרשיות ואילוצי תכנון



אשקלון  
אגמים  
מתחם 2 מגרש 107

קנה מידה 1:100

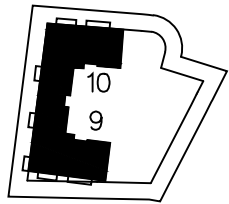

קומת גג  
קומה 5  
קומה 4  
קומה 3  
קומה 2  
קומה 1  
קרקע

חיתך סכמטי

1. דף ההערות המצורף הינו מחייב ומהווה חלק בלתי נפרד מתכניות המכר.

2. תכנית המכר לפני היתר.


שם	הדייר
חתימת	הדייר
תאריך	

קומה	בניין
גג	9.10

תאריך עדכון: 31.05.2023

**דאובר אדריכלים**  
DAUBER ARCHITECTS

רח' שמש 4, תל אביב 6100, טל: 03-5237969, דואר: info@dauber-arch.com, פקס: 03-5237969

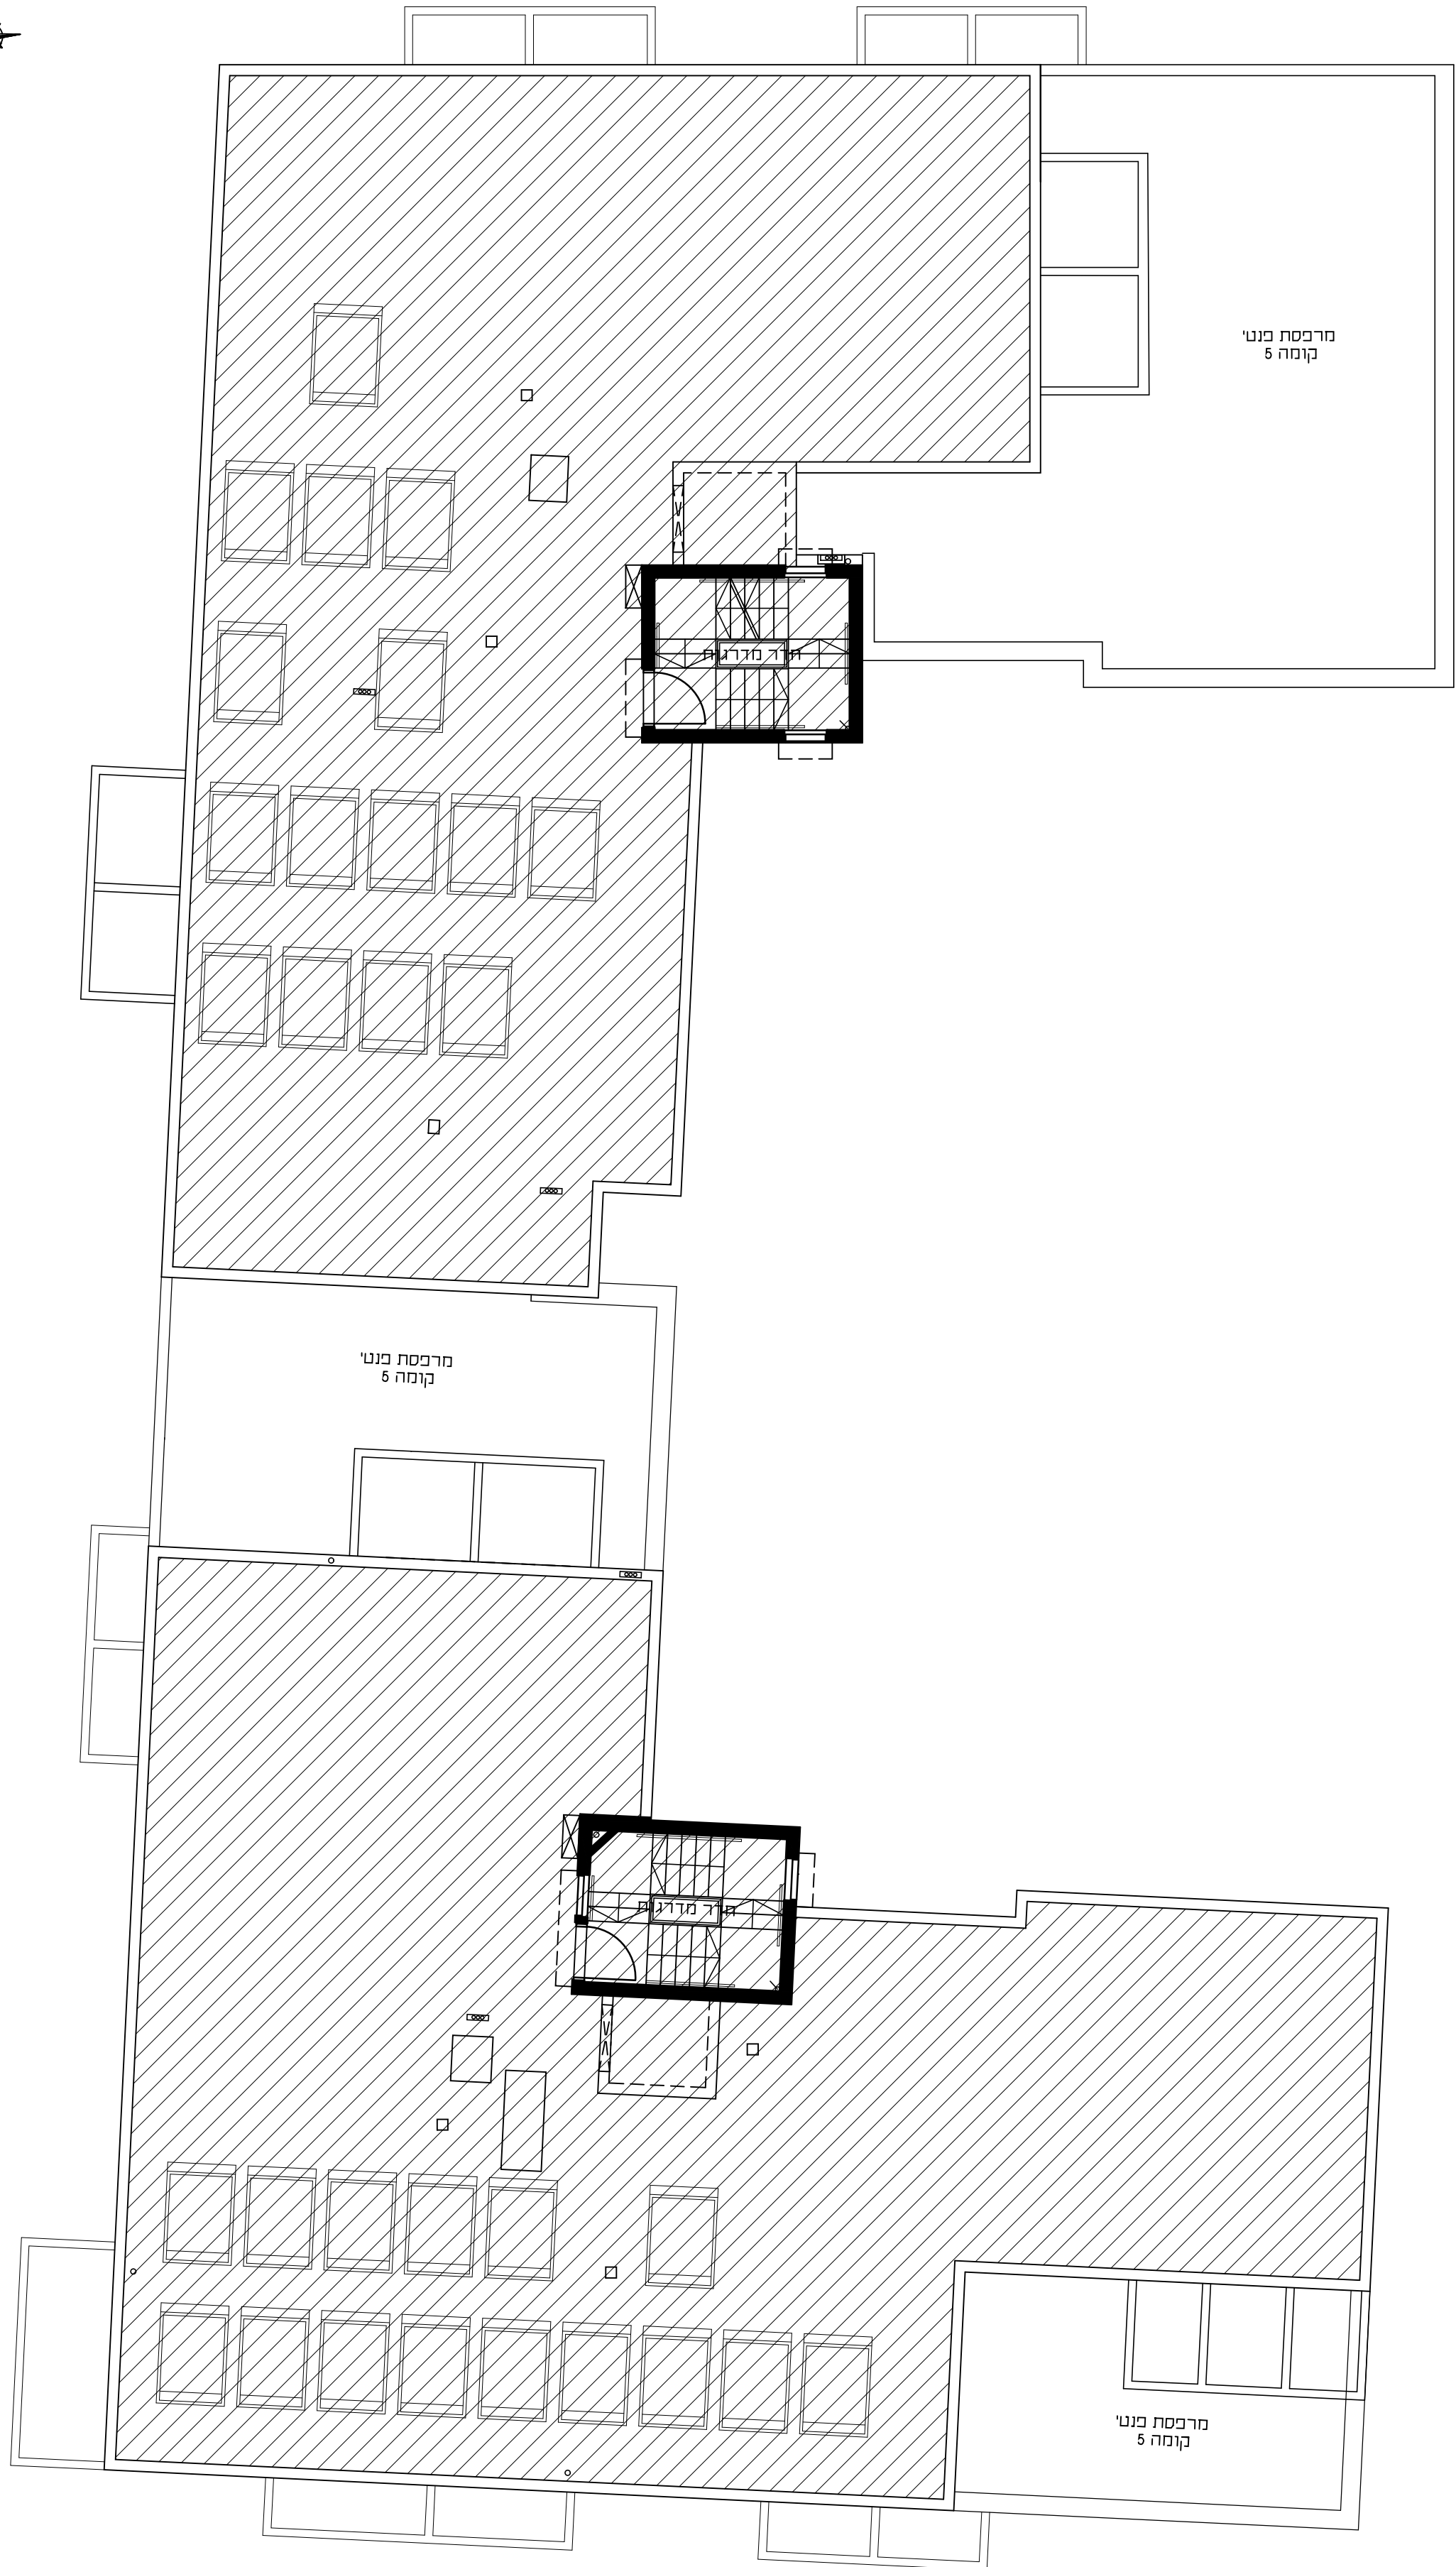

**מותנה בהיתר בניה**  
יתכנו שינויים והתאמות בכפוף לדרישות הרשויות ואילוצי תכנון